

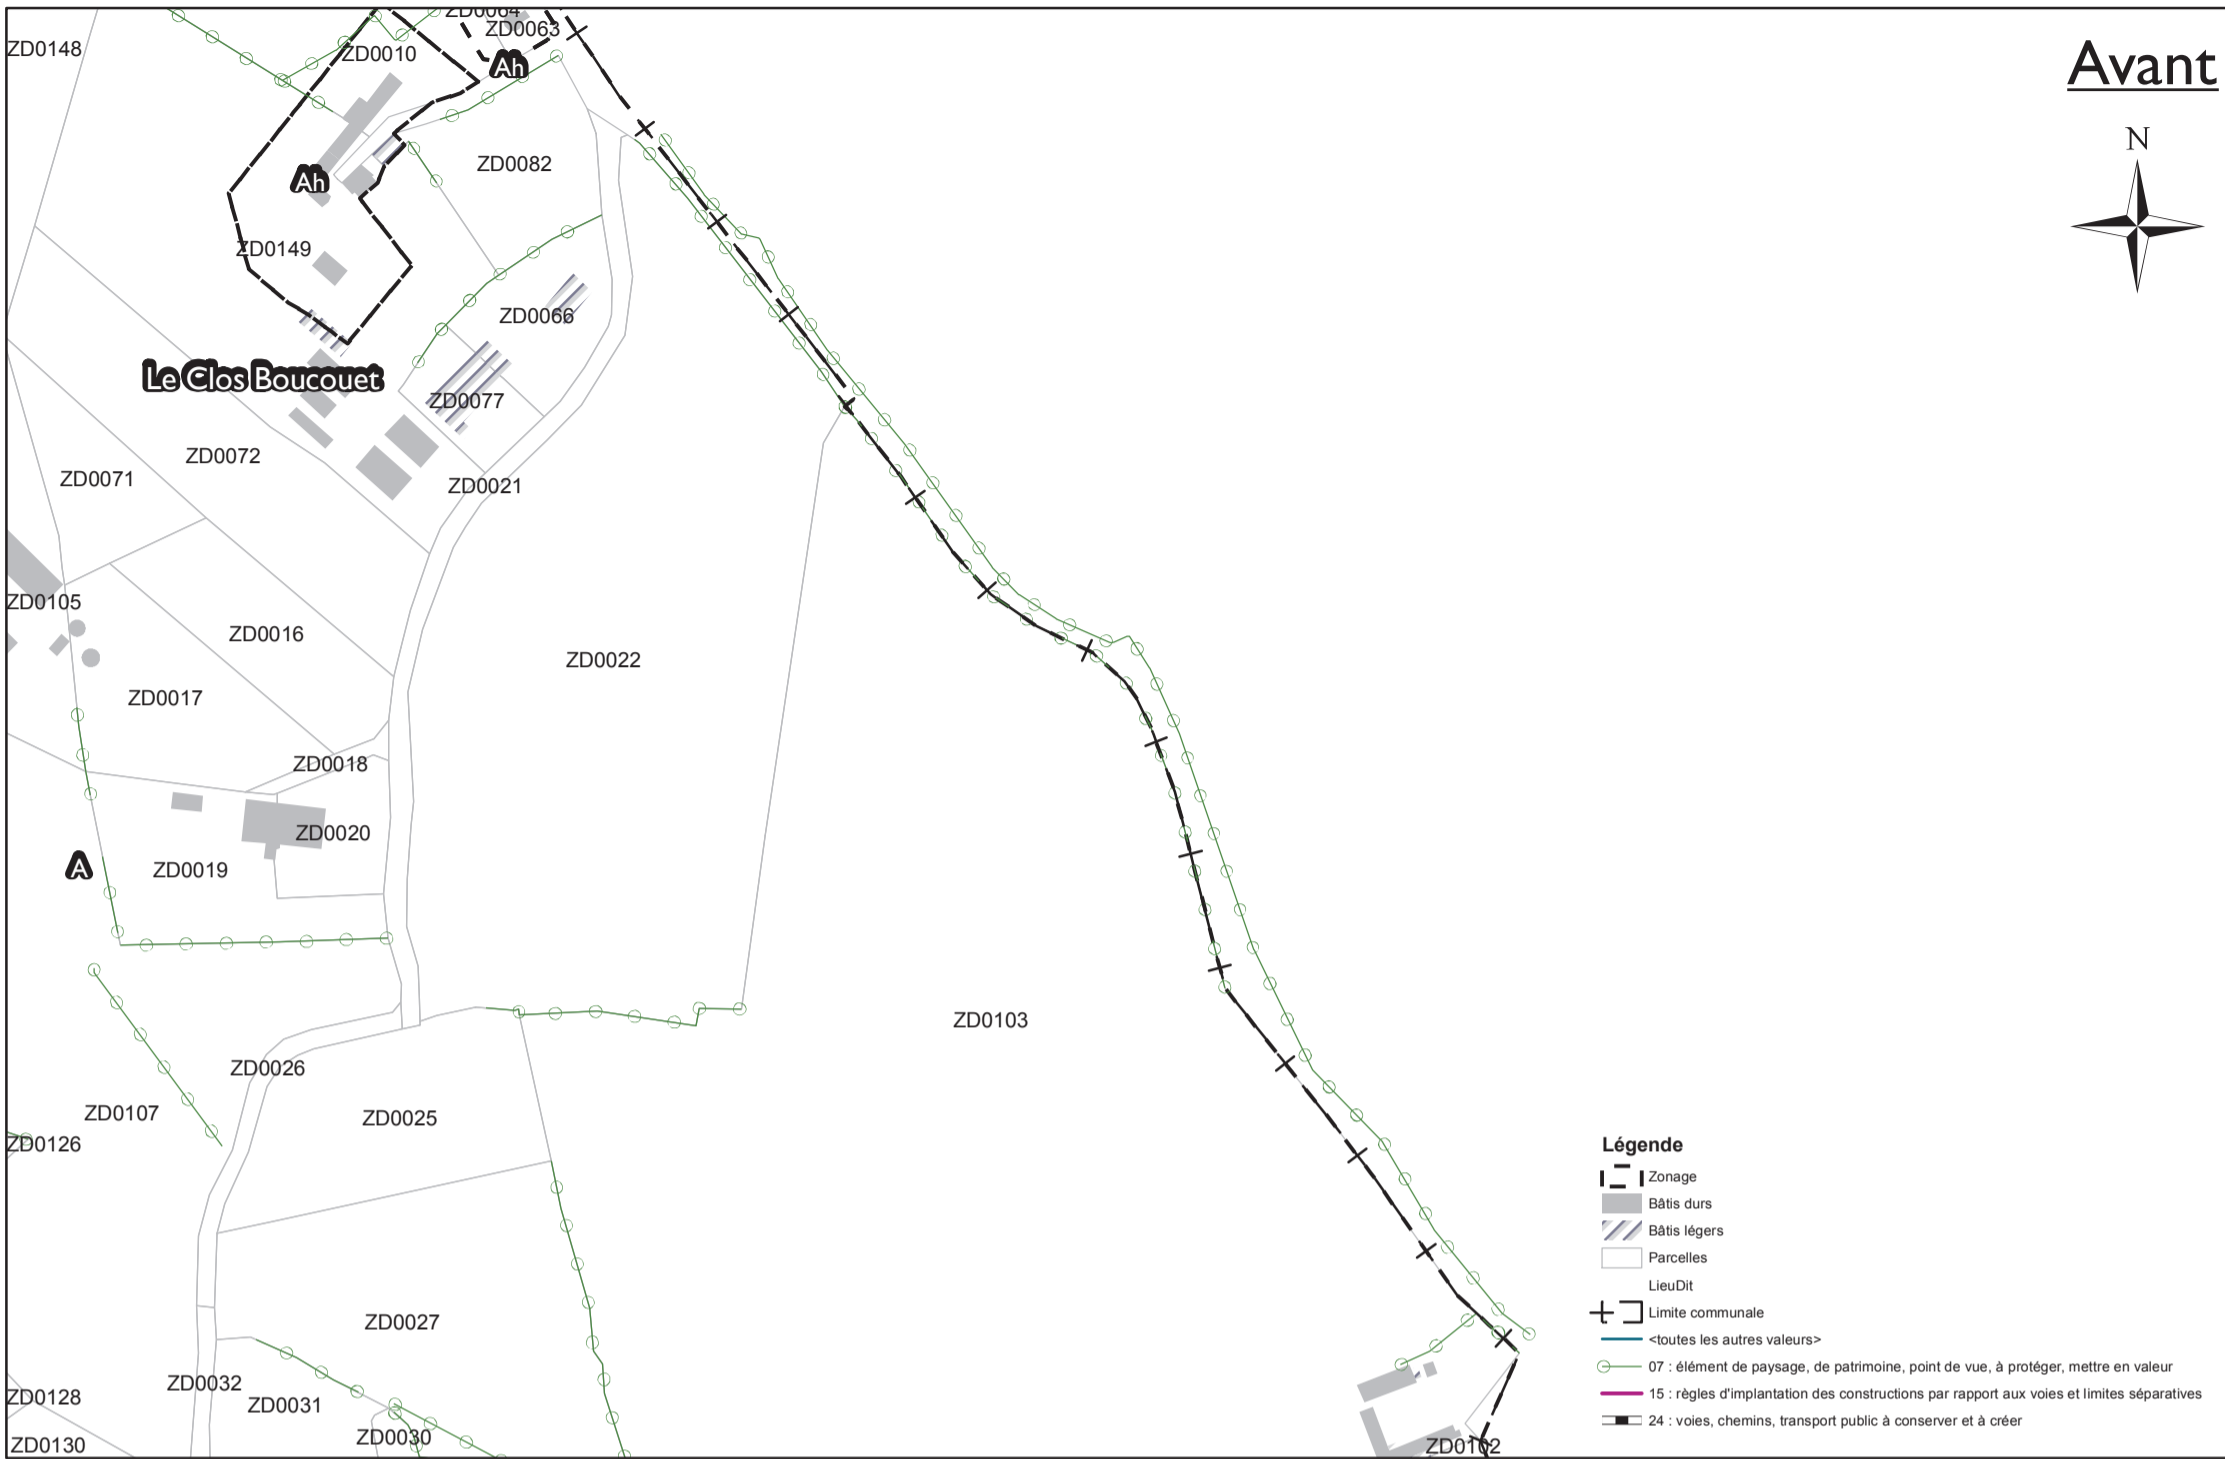


**Avant**

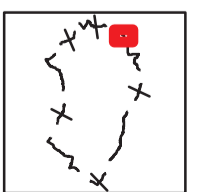

- Légende**
- Zonage
  - Bâti durs
  - Bâti légers
  - Parcelles
  - Lieu Dit
  - Limite communale
  - <toutes les autres valeurs>
  - 07 : élément de paysage, de patrimoine, point de vue, à protéger, mettre en valeur
  - 15 : règles d'implantation des constructions par rapport aux voies et limites séparatives
  - 24 : voies, chemins, transport public à conserver et à créer

**Après**

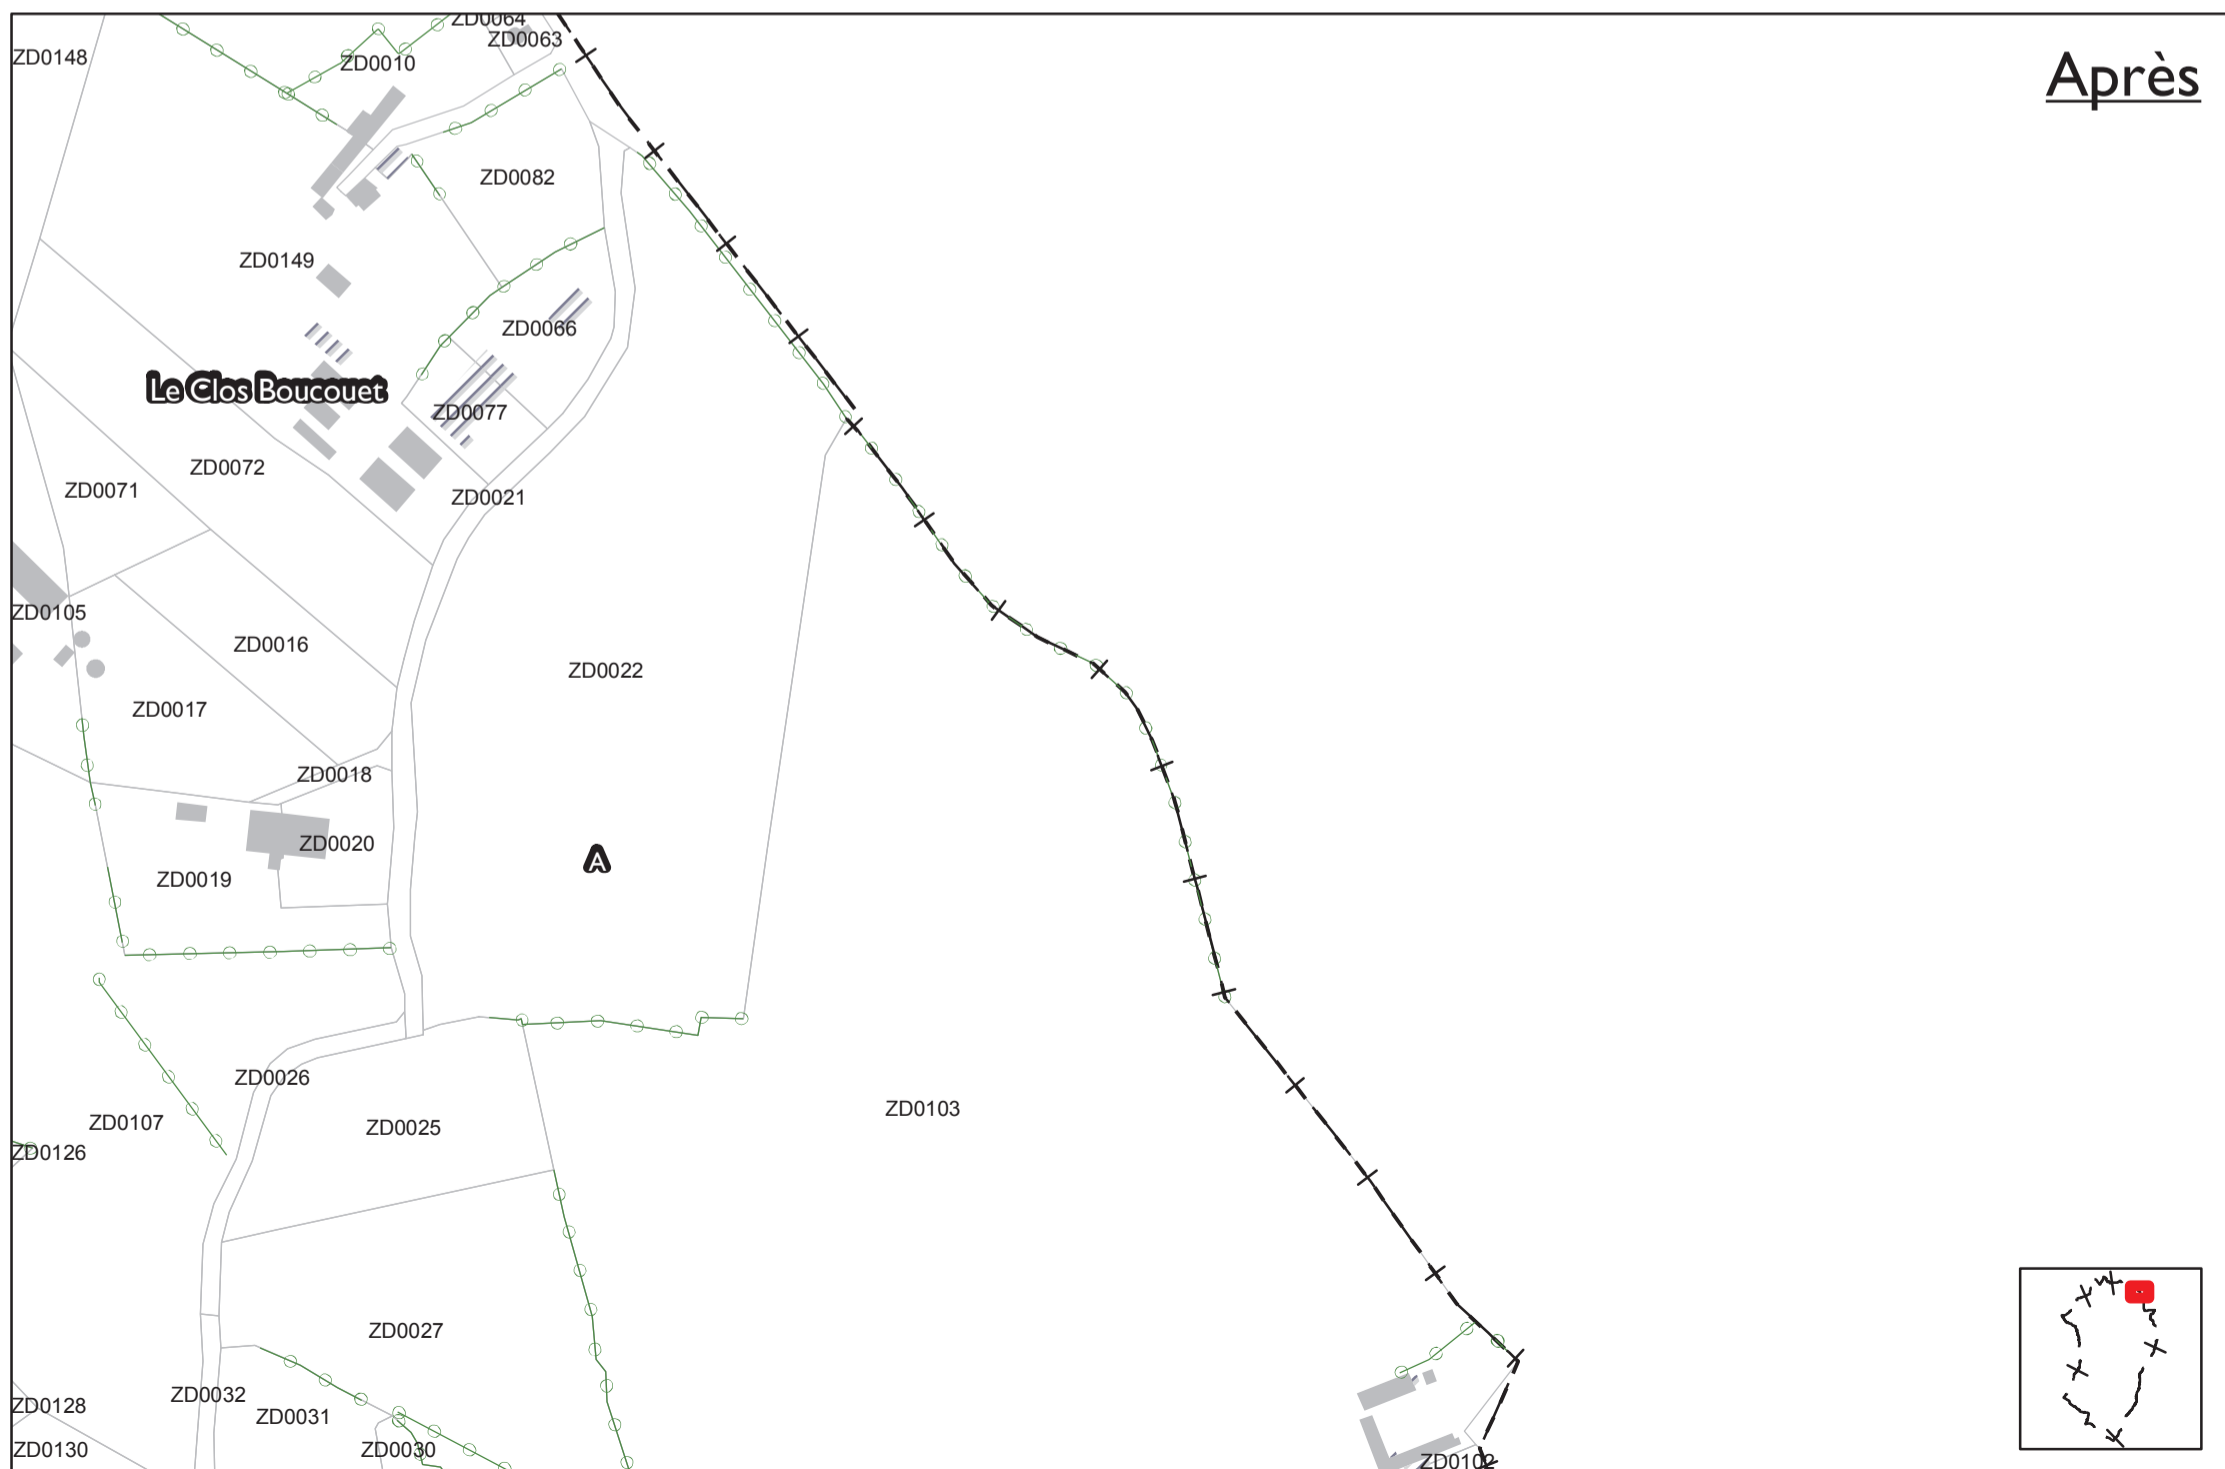

0 20 40 80  
Mètres