



Effluents liquides lavage GRV

Purge banaliseurs

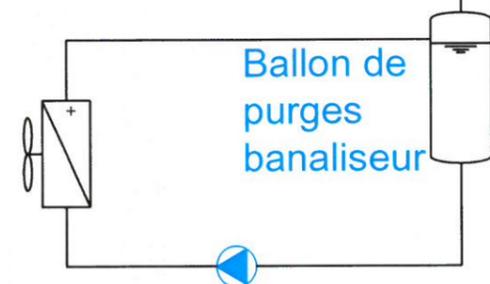

cuve incinération effluents liquides

réseau enterré zone logistique

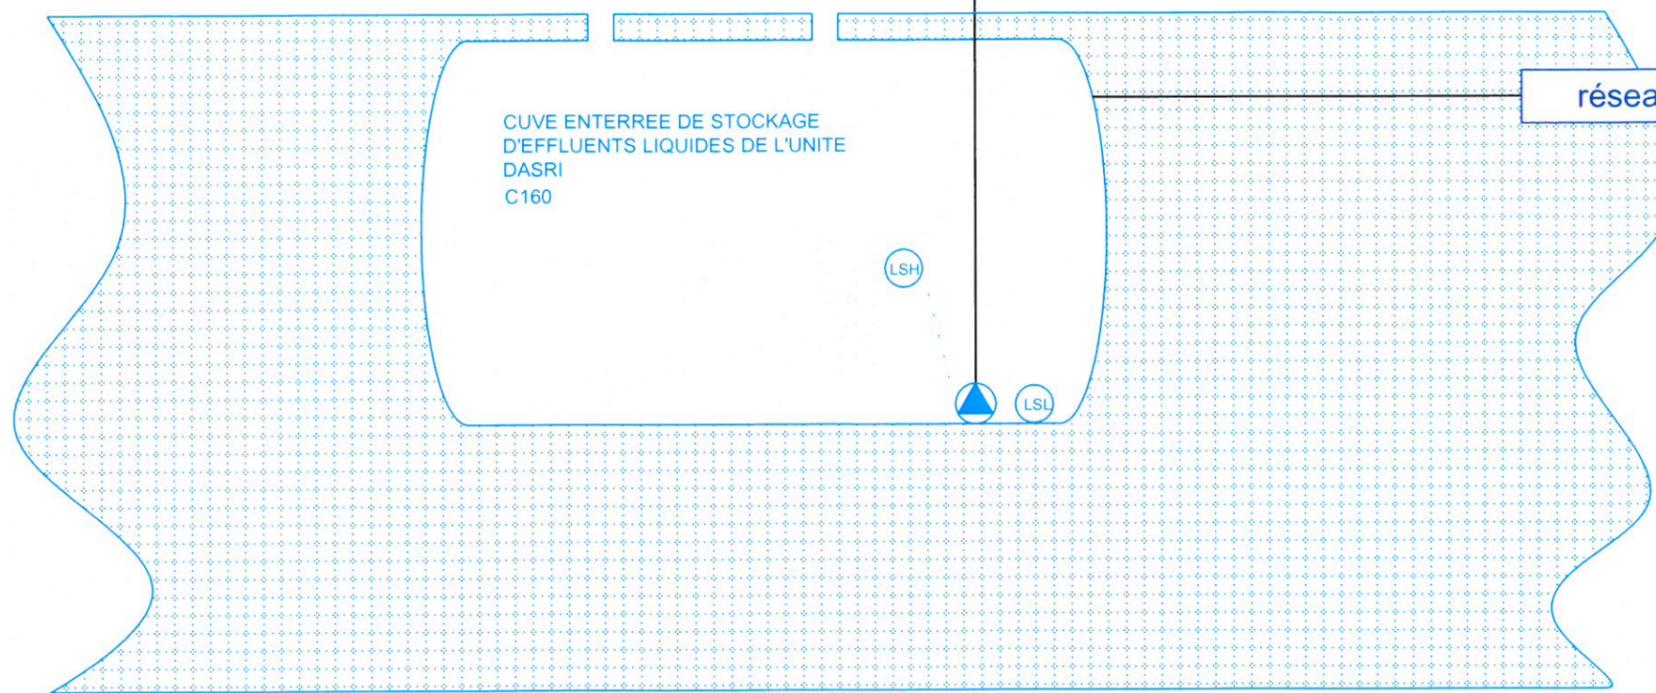

SCHEMA PID  
N°17

Rèv.0

POSTE RELEVAGE EFFLUENTS  
LIQUIDES UNITE DASRI

