Maître d'Ouvrage

La société Plésidy Energies au capital de 1 000 euros, dont le siège social est 50 ter rue de Malte 75011 PARIS, représentée par Can NALBANTOGLU et Caroline GUEDON en qualité de gérants, maître d'ouvrage du parc éolien de Plésidy composé de 5 éoliennes sur la commune de Plésidy.

COMMUNE DE PLÉSIDY

PROJET PARC EOLIEN DE PLÉSIDY

CONSTRUCTION D'UN RESEAU HTA 20kV INTER EOLIEN

Annexe n°2: réseau inter-éolien

DOSSIER DE DEMANDE D'APPROBATION DE PROJET D'OUVRAGE DU REASEAU HTA 20kV INTER-EOLIEN EN APPLICATION DE L'ARTICLE 24 DU DECRET n°2011-1697 du 1er décembre 2011
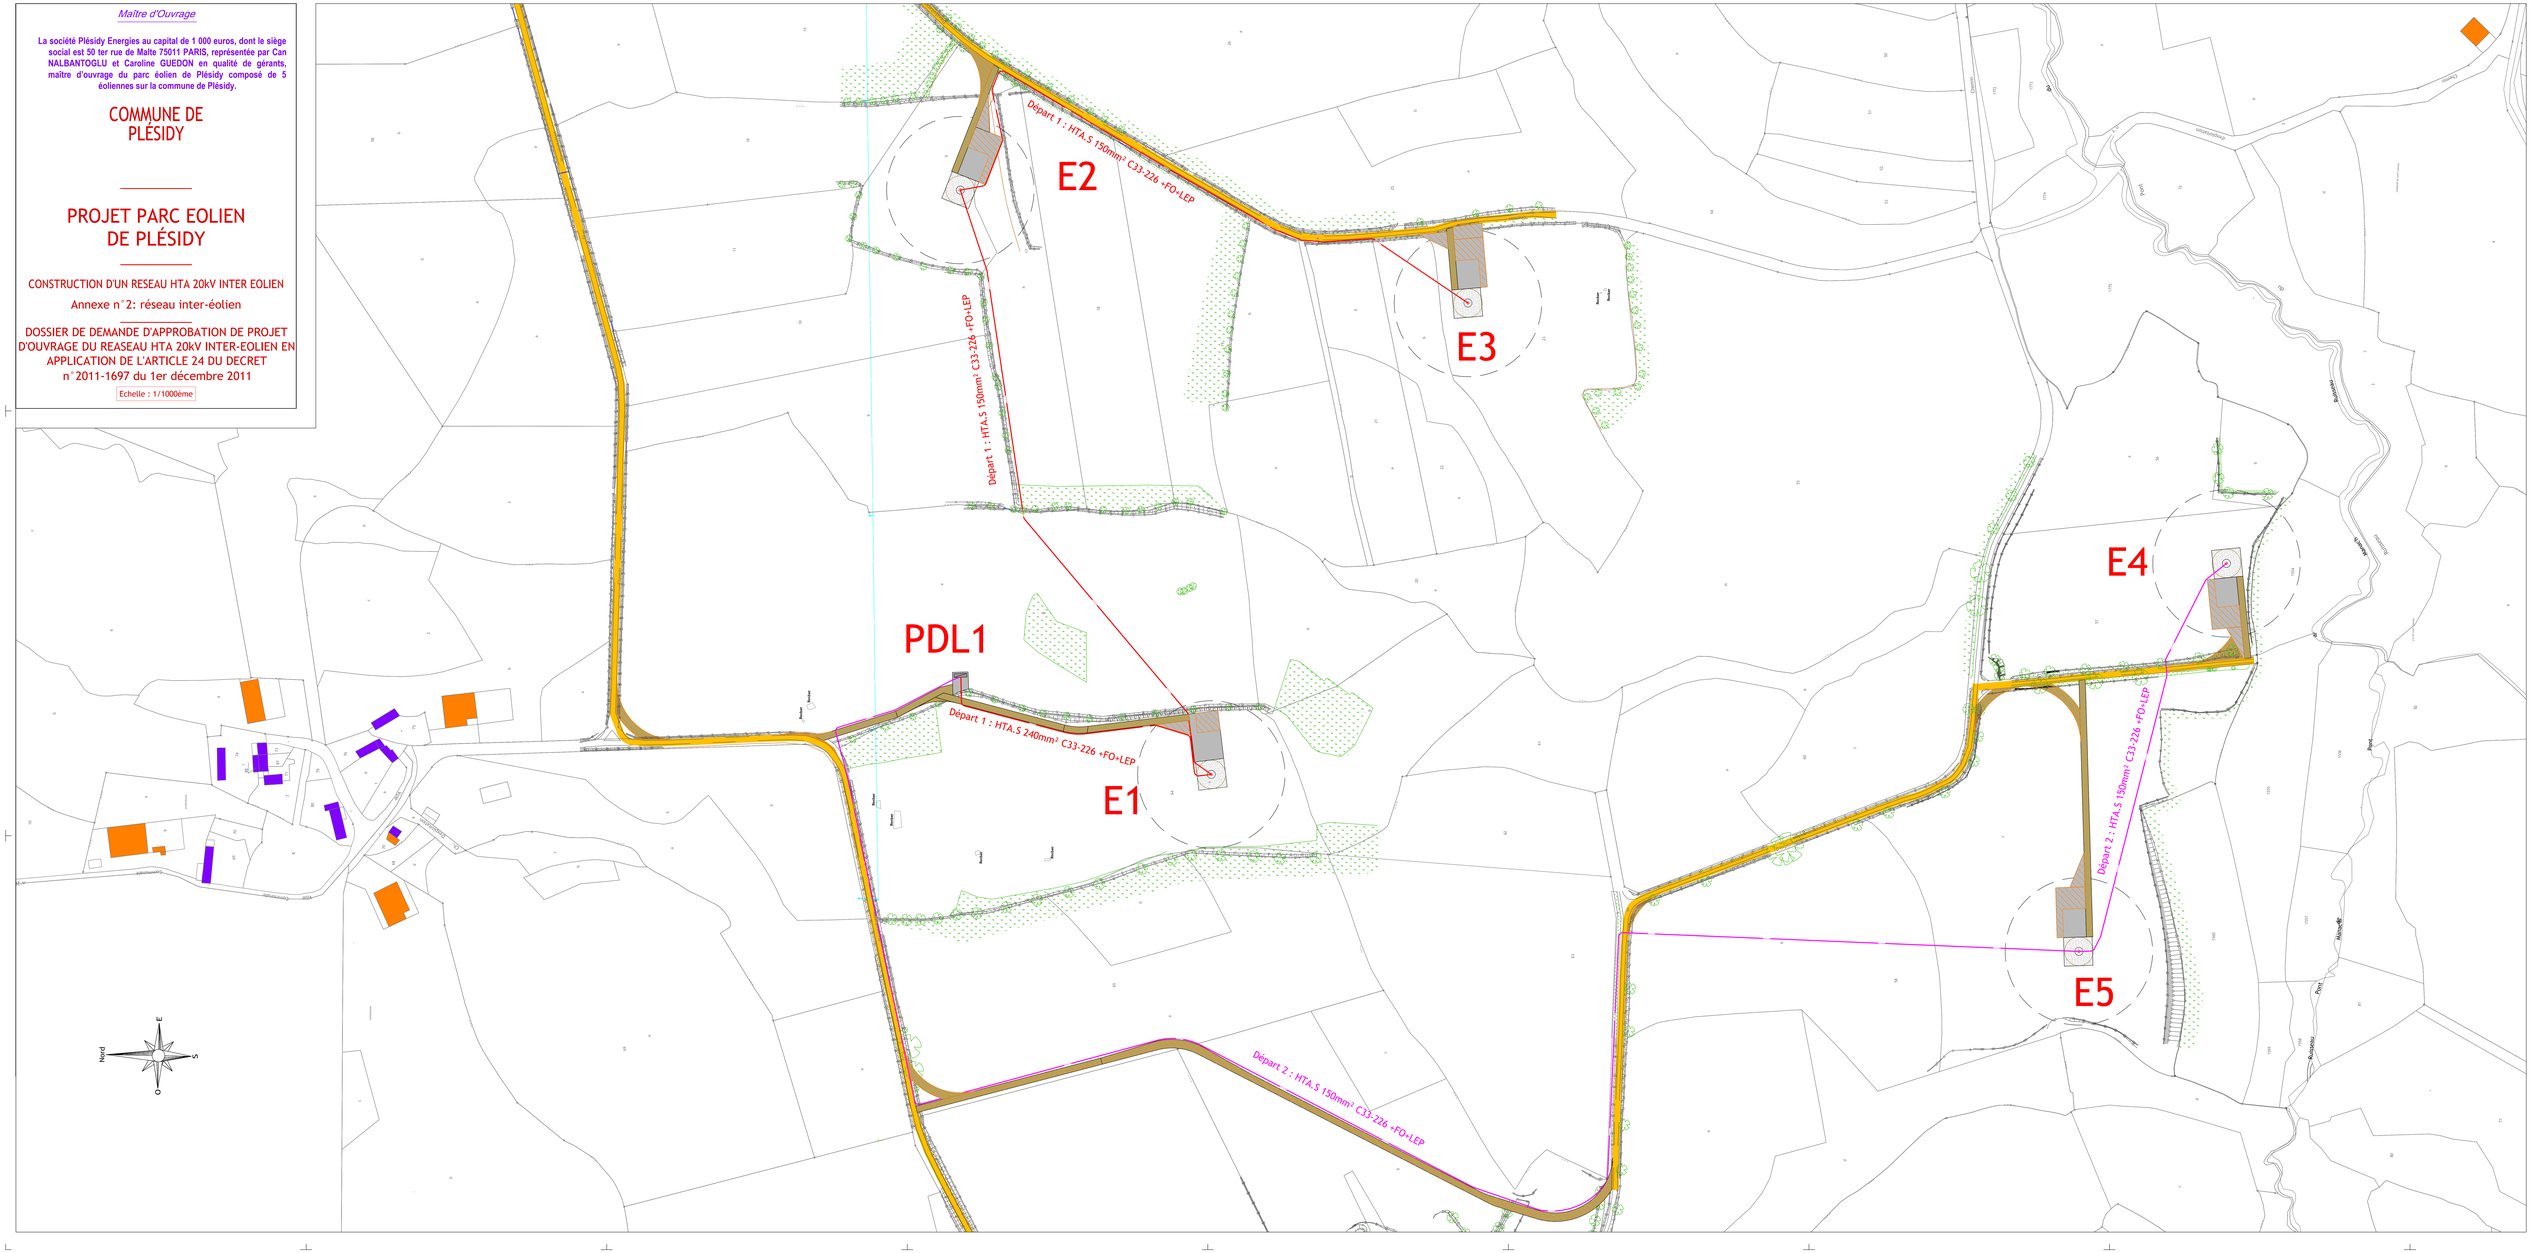
Echelle : 1/1000ème