

Site du Moulin de la Lande

Commune de Mael-Carhaix

Département des Côtes d'Armor (22)


Dossier de demande d'autorisation d'exploiter
au titre des Installations Classées
pour la Protection de l'Environnement

PLAN D'ENSEMBLE
AU 1/2000



Section YD

Section YE

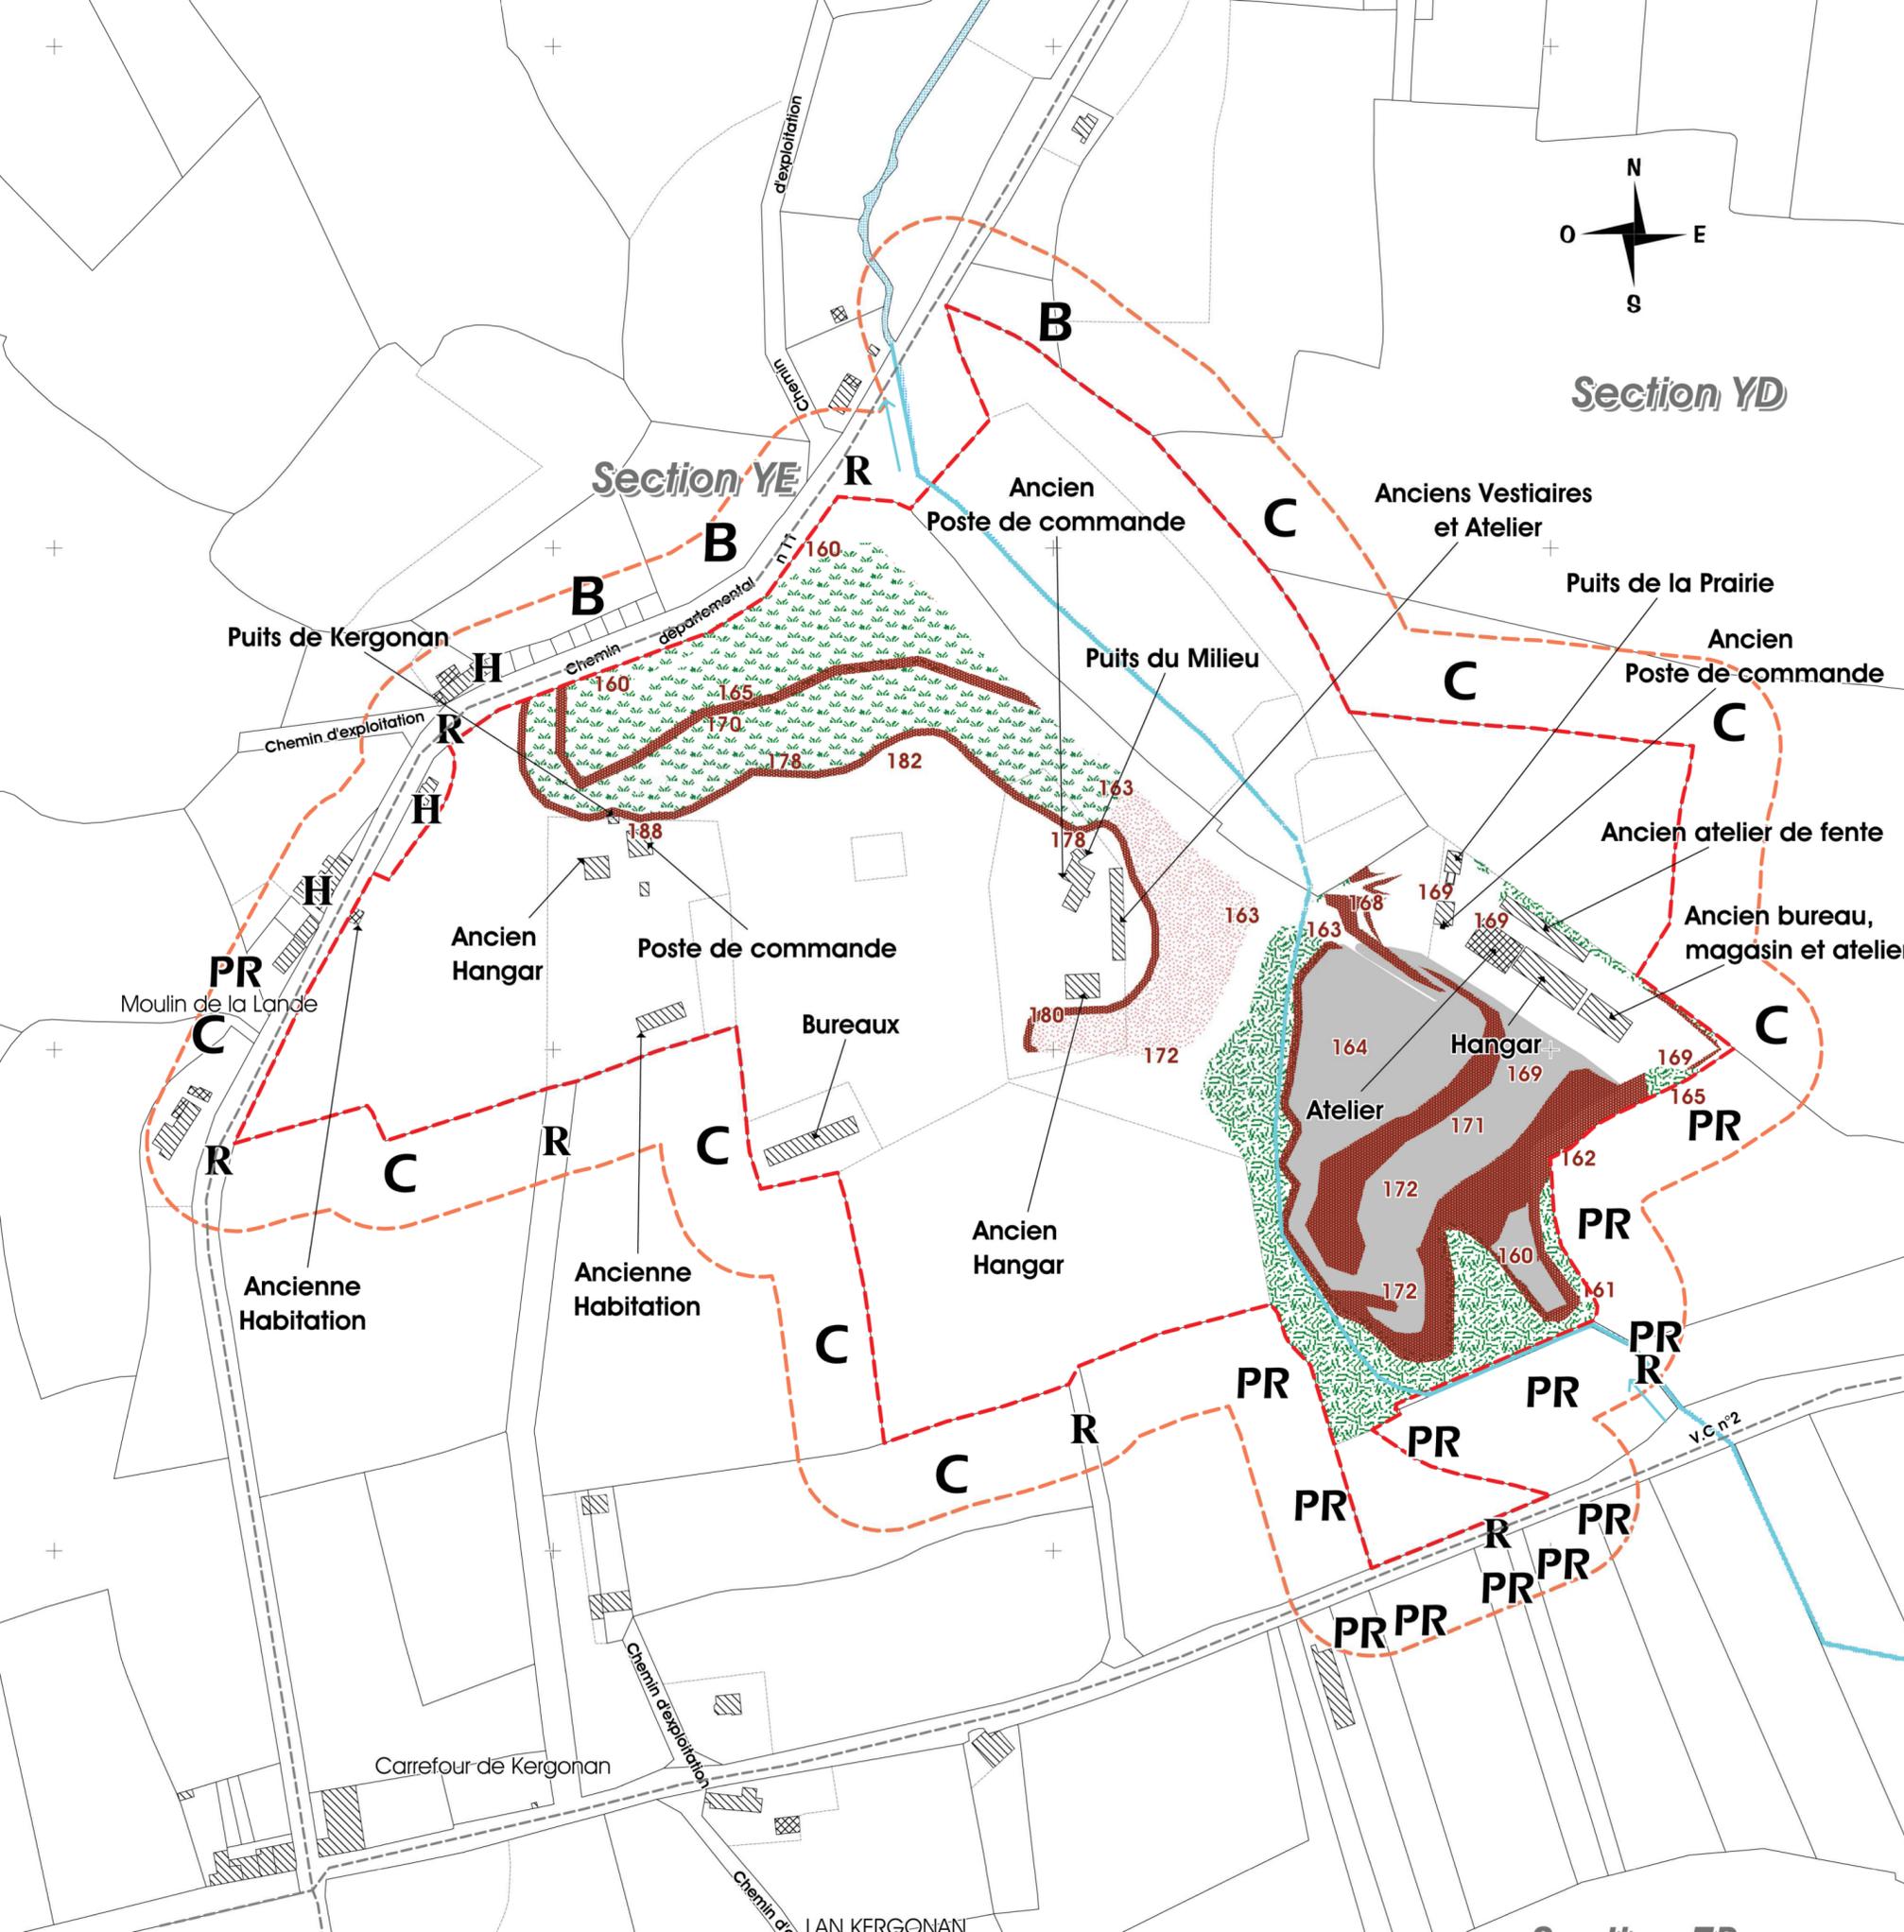

- | | | | |
|------------|--|-----------|-----------------------|
| | Périmètre du Projet | | Sens des écoulements |
| | Rayon de 35 m | | Ruisseau du Kerdour'h |
| | Bâtiments des anciennes Ardoisières | H | Habitation |
| | Zone exploitée remise en état (reprise naturelle de la végétation) | R | Route |
| | Zone en cours d'exploitation | PR | Prairie |
| | Front de remblais | C | Culture |
| | Végétation | B | Bois |
| | Plate-forme de stockage | | |
| 169 | Altitude en mNGF | | |

Pas de présence de réseaux AEP, EU, EP dans un rayon de 35 m

Géoarmor environnement
16 rue de Cézembre 35135 CHANTEPIE - Tel : 02.99.41.47.02 - Fax : 02.99.41.52.02
geoarmor@geoarmor.com - www.geoarmor.com

Source : Direction générale des Finances Publiques - Cadastre.

