


DEMANDE D'AUTORISATION D'EXPLOITER (ICPE)


PLAN DU PERIMETRE RAPPROCHE - PDL - 1/250

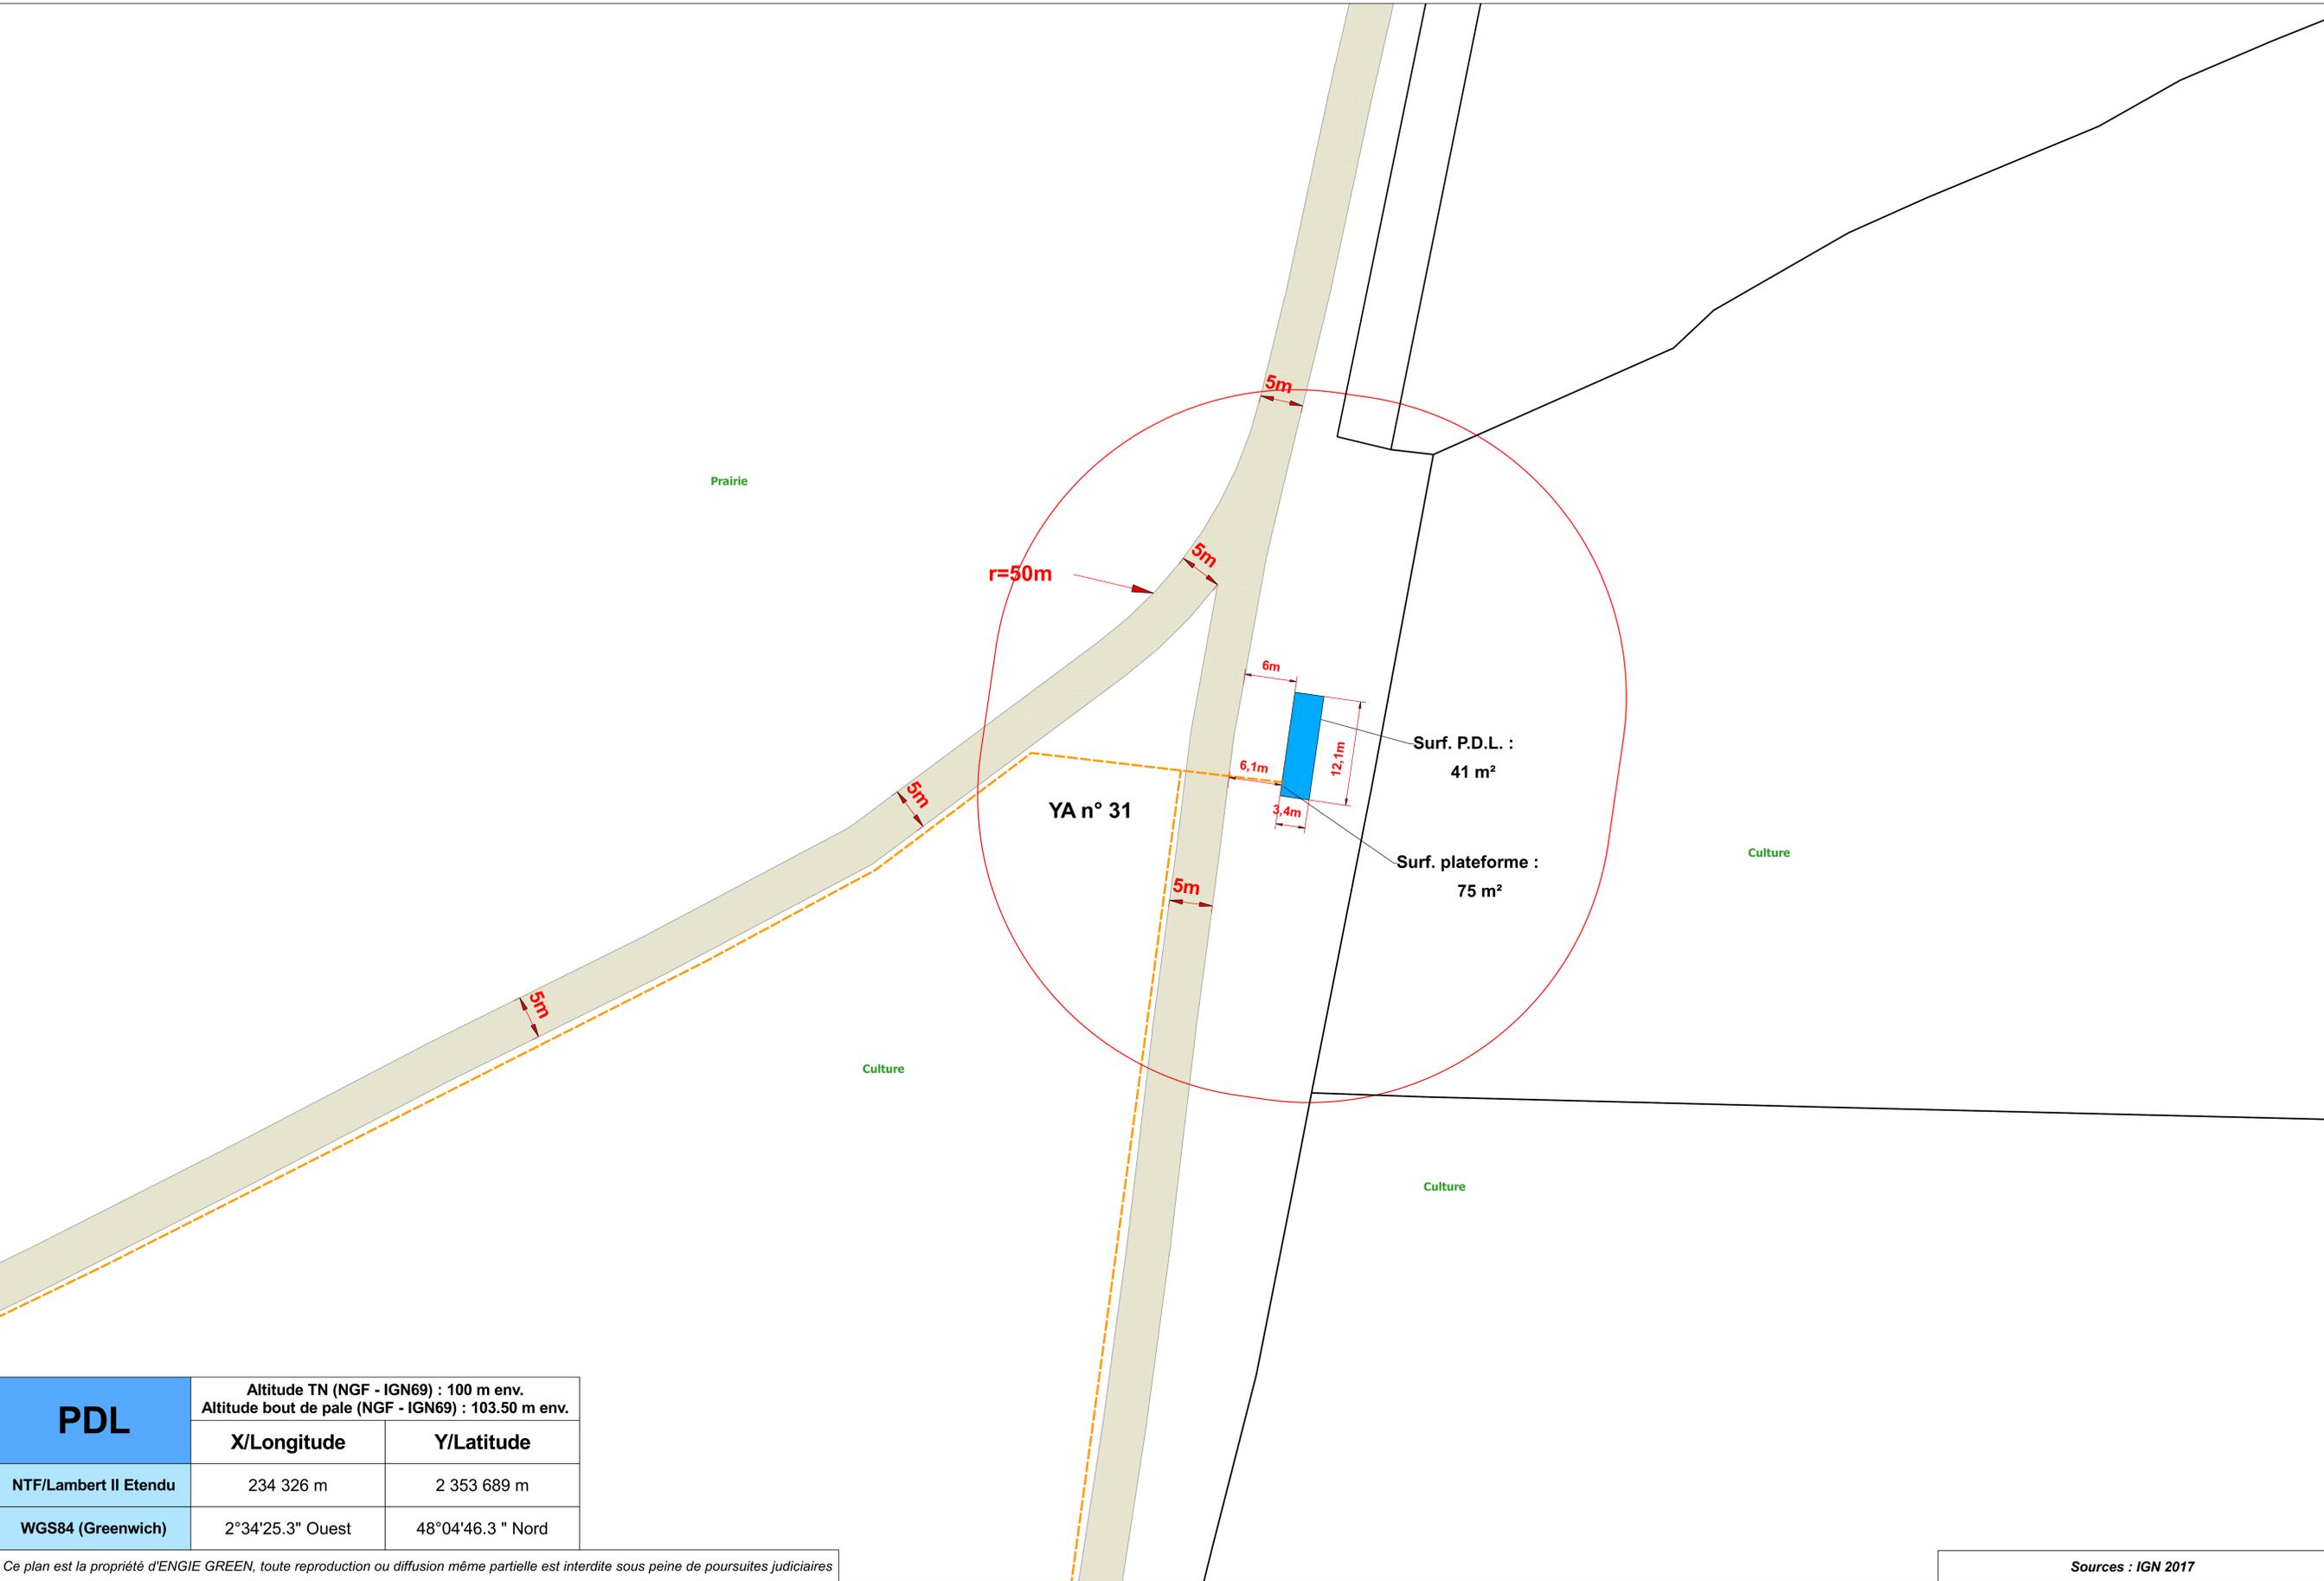

PDL	Altitude TN (NGF - IGN69) : 100 m env. Altitude bout de pale (NGF - IGN69) : 103.50 m env.	
	X/Longitude	Y/Latitude
NTF/Lambert II Etendu	234 326 m	2 353 689 m
WGS84 (Greenwich)	2°34'25.3" Ouest	48°04'46.3 " Nord

Ce plan est la propriété d'ENGIE GREEN, toute reproduction ou diffusion même partielle est interdite sous peine de poursuites judiciaires

Sources : IGN 2017

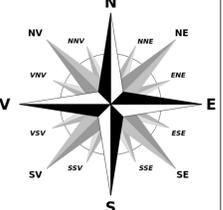

Echelle : 1:250

Réalisation : Benoît MELEY - ENGIE GREEN
 Novembre 2017

Survol du rotor	Plateforme de l'éolienne	Câble interéolien : 20.000 volts	Limite cadastrale
Limite des 35m autour de l'installation (bout de pale + 35m)	Chemin d'accès à créer	Poste de transformation pied de mât (690/20 000 V)	
Base de l'éolienne	Virage	Poste de livraison	

Format A0

PDL