
ANNEXES

Annexe 1 : Localisation sur fond cadastral

Annexe 2 : Plan de phasage d'exploitation


Annexe 3 : Plan de phasage – Garanties Financières

Annexe 4 : Plan de remise en état


Annexe 5 : Plan de localisation des mesures de limitation des impacts sur le voisinage


Annexe 6 : Plan de localisation des mesures d'évitement, de réduction et de compensation des impacts faune-flore



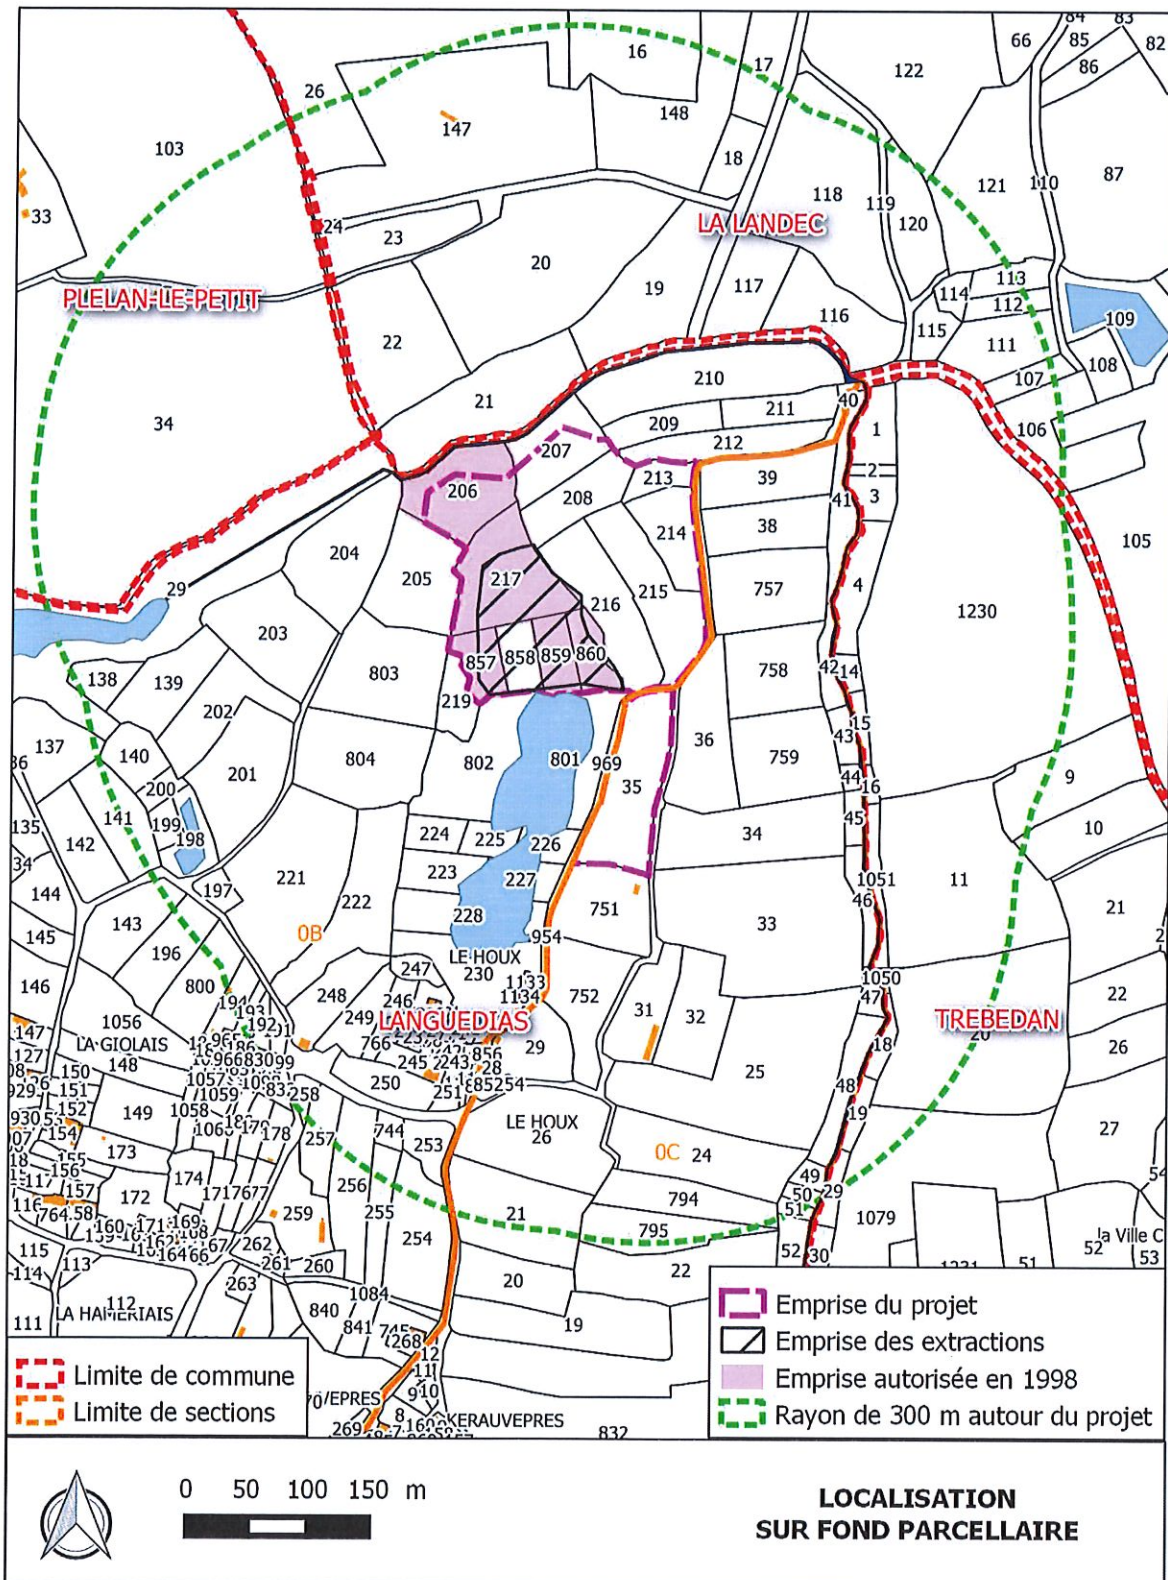


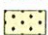


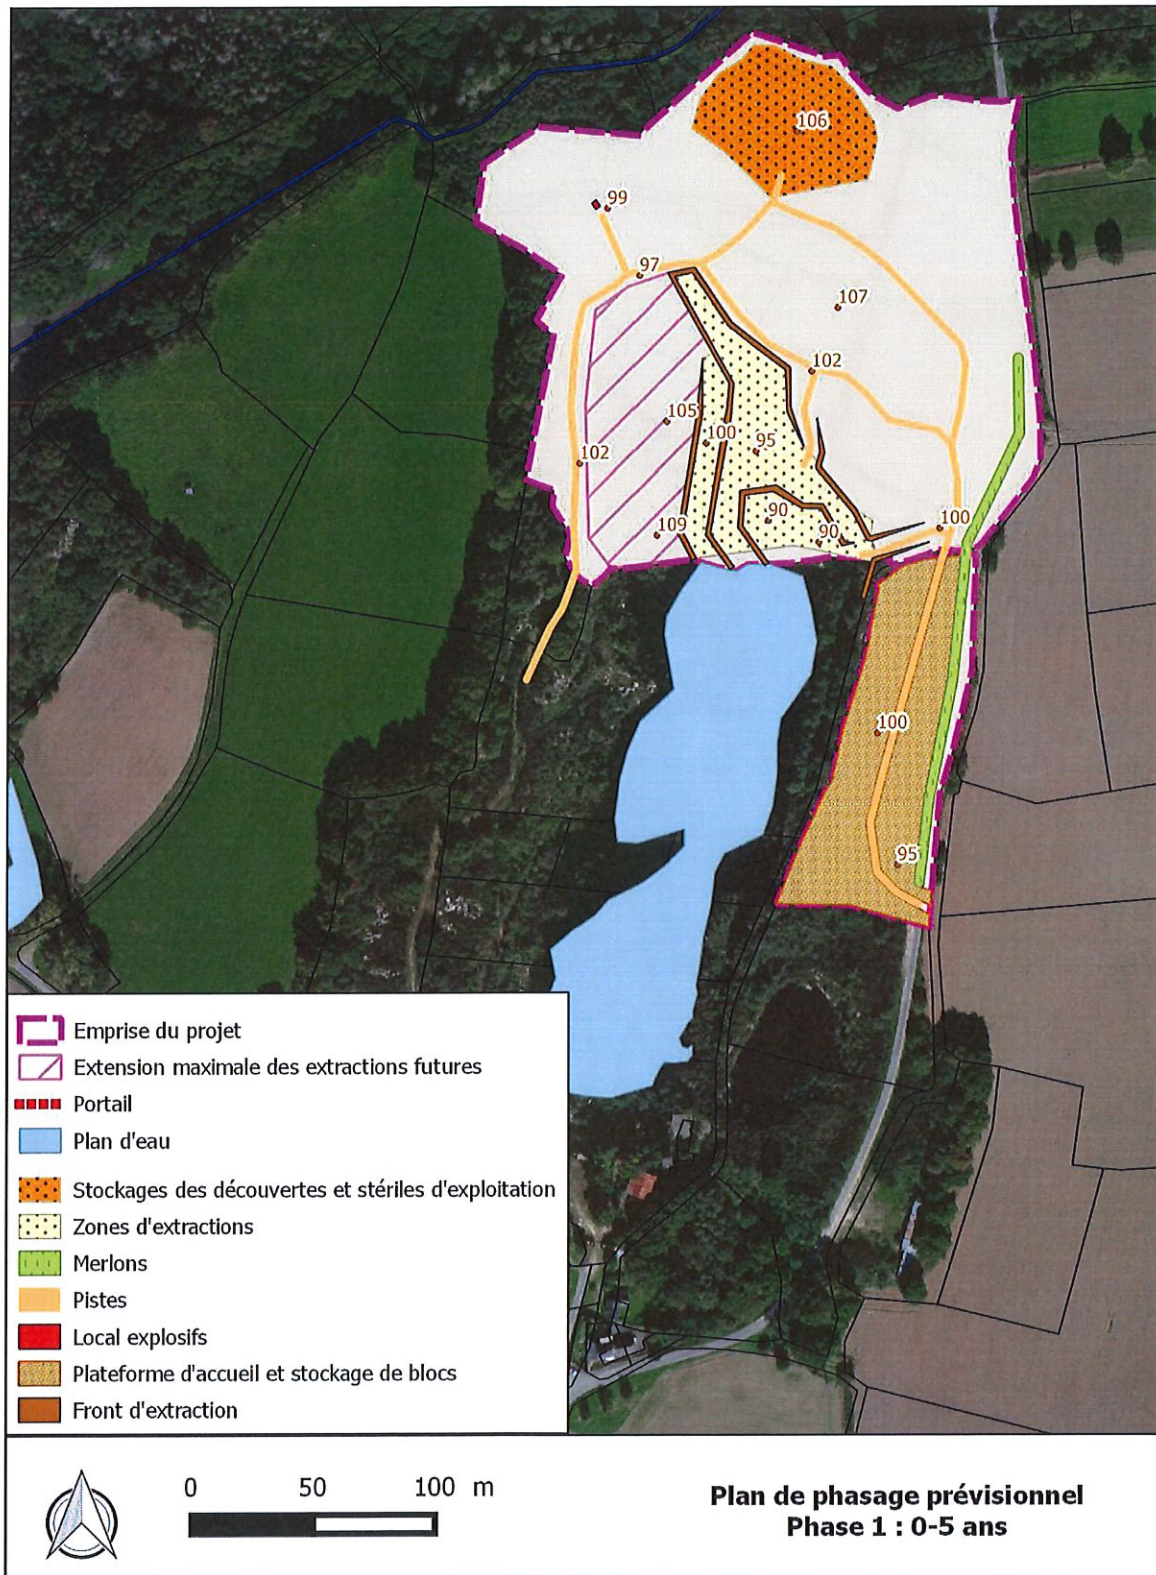

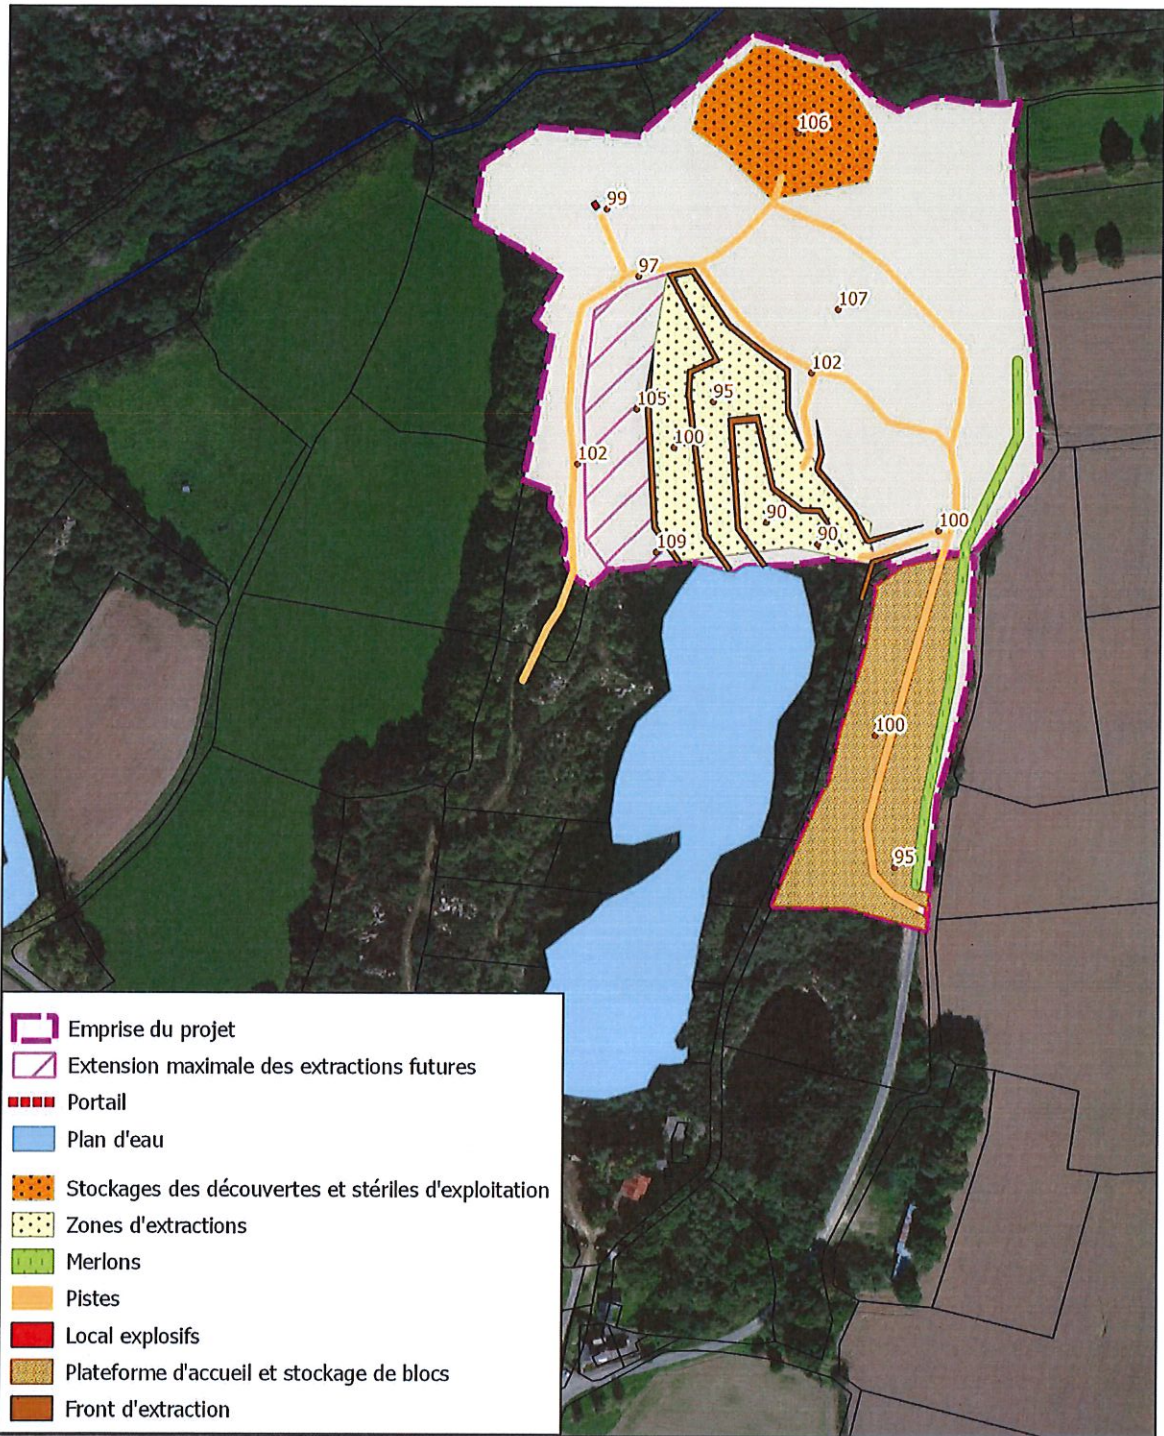
Annexe 1 : Localisation sur fond cadastral




Annexe 2 : Plan de phasage d'exploitation






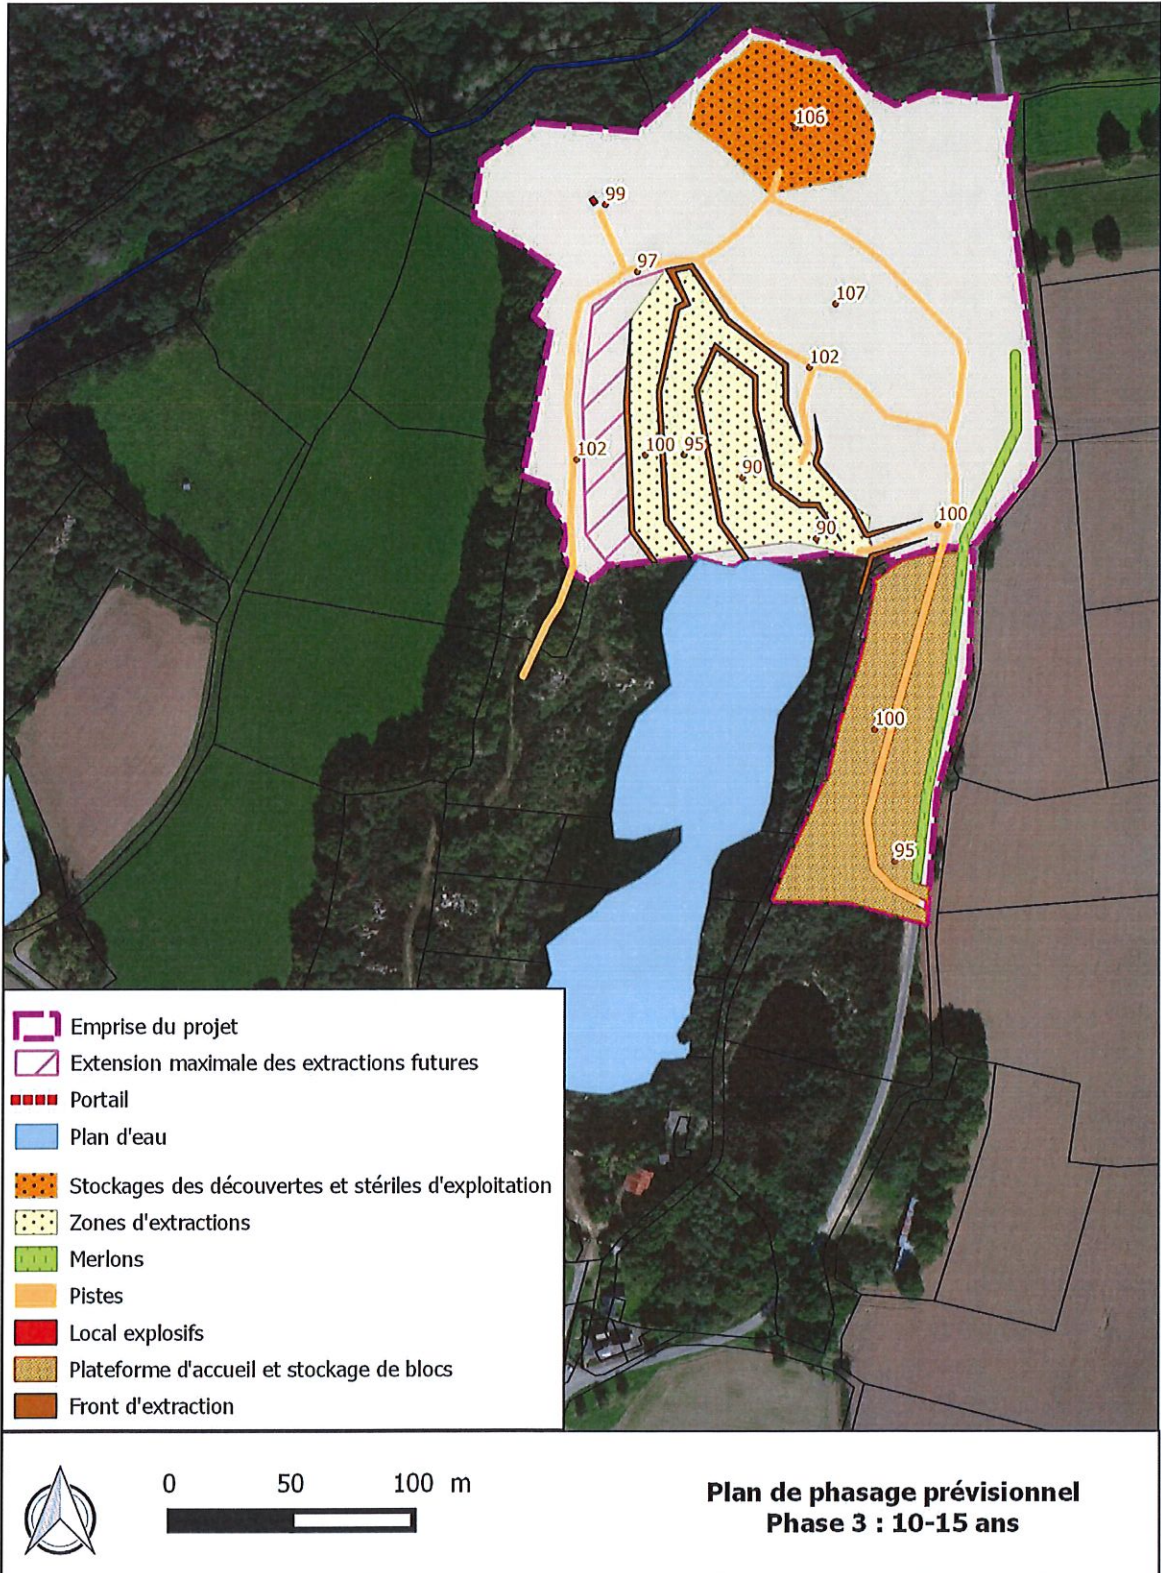
-  Emprise du projet
-  Extension maximale des extractions futures
-  Portail
-  Plan d'eau
-  Stockages des découvertes et stériles d'exploitation
-  Zones d'extractions
-  Merlons
-  Pistes
-  Local explosifs
-  Plateforme d'accueil et stockage de blocs
-  Front d'extraction




0 50 100 m



Plan de phasage prévisionnel
Phase 2 : 5-10 ans




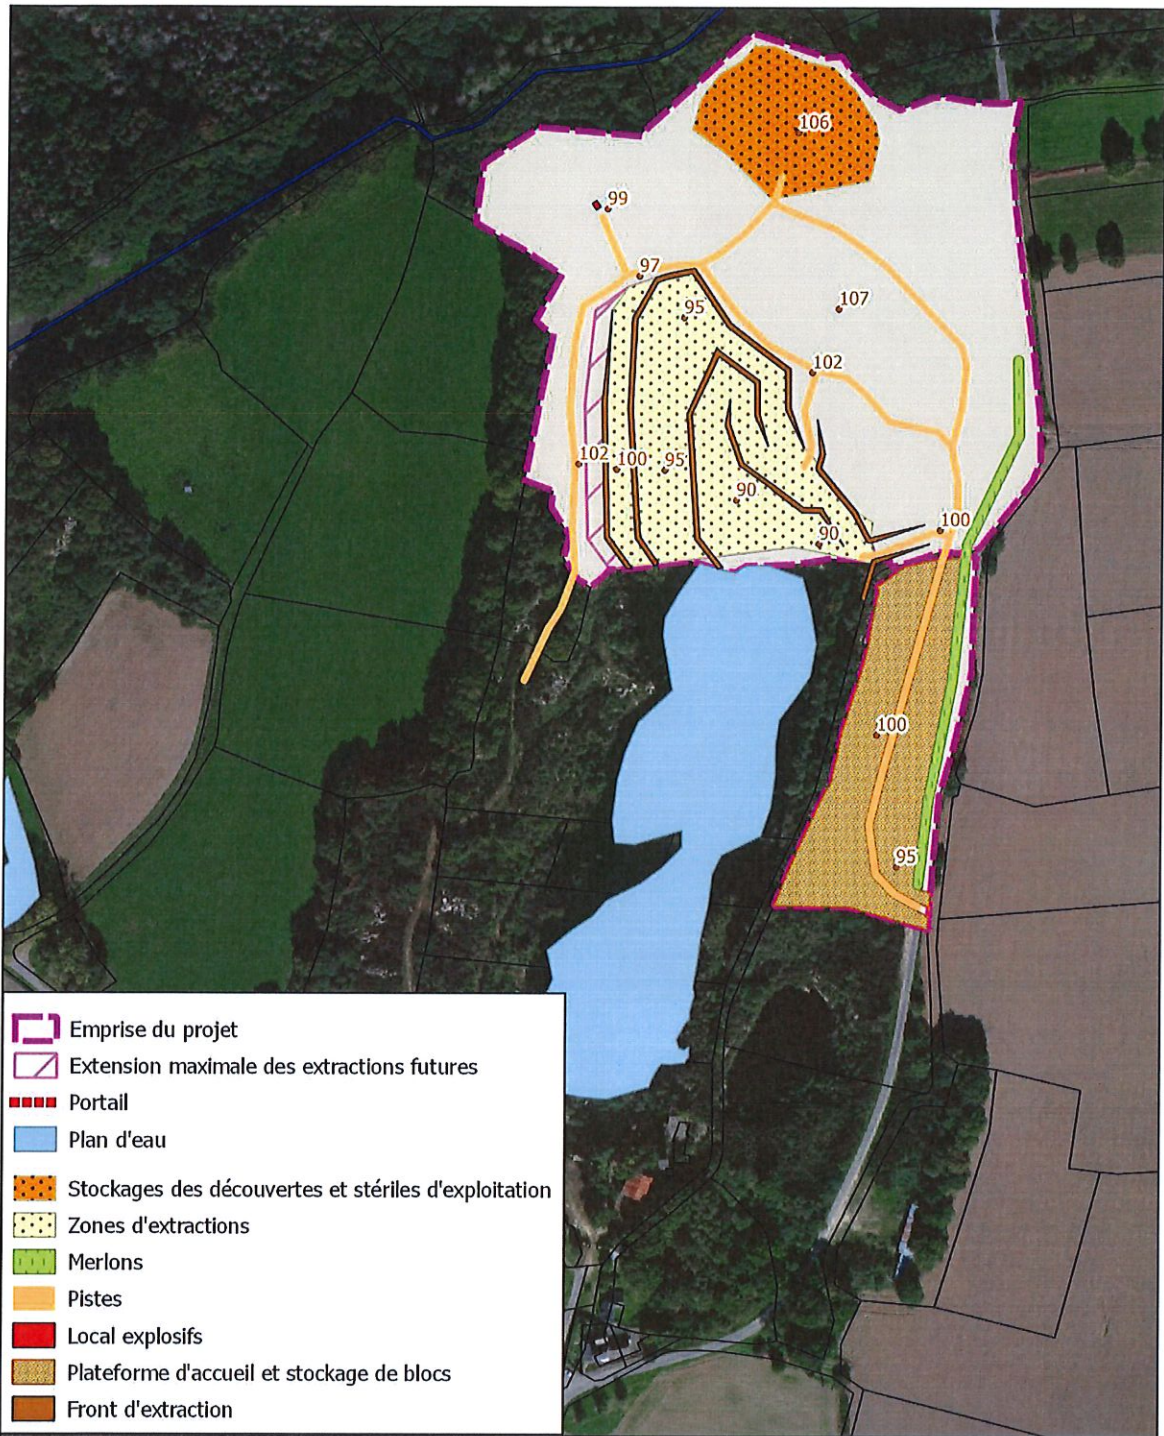


0 50 100 m



**Plan de phasage prévisionnel
Phase 4 : 15-20 ans**

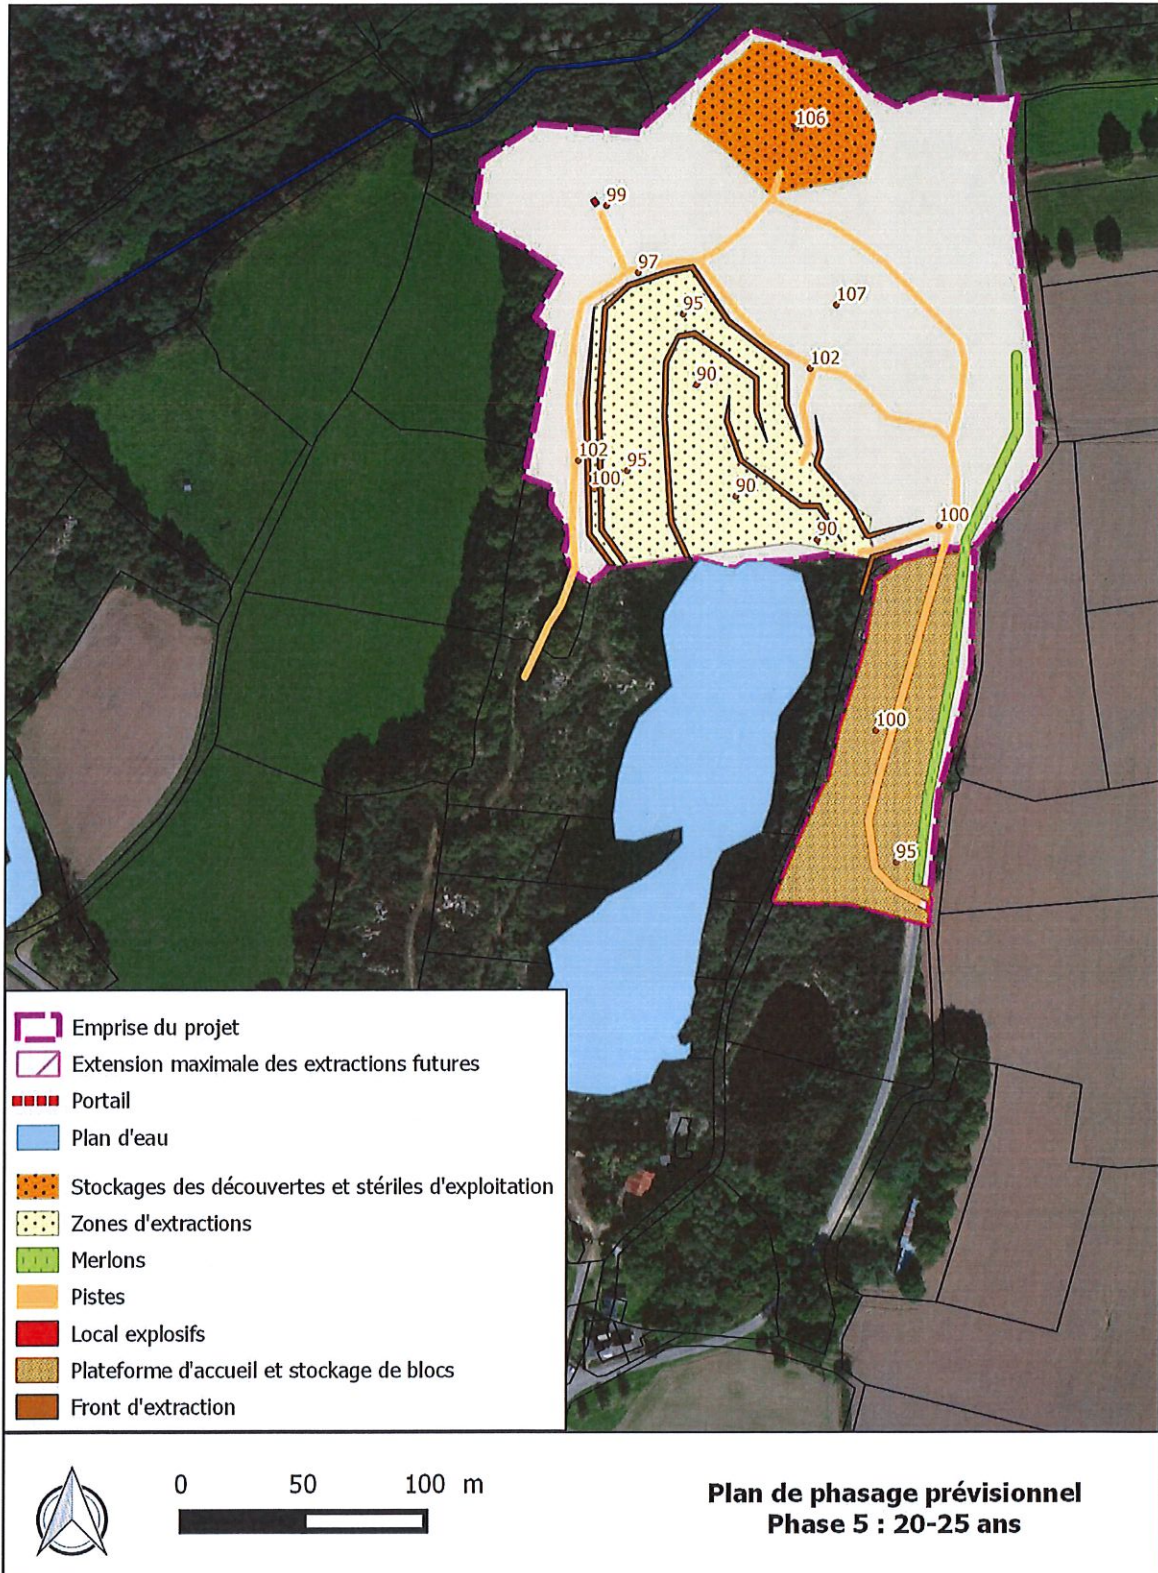

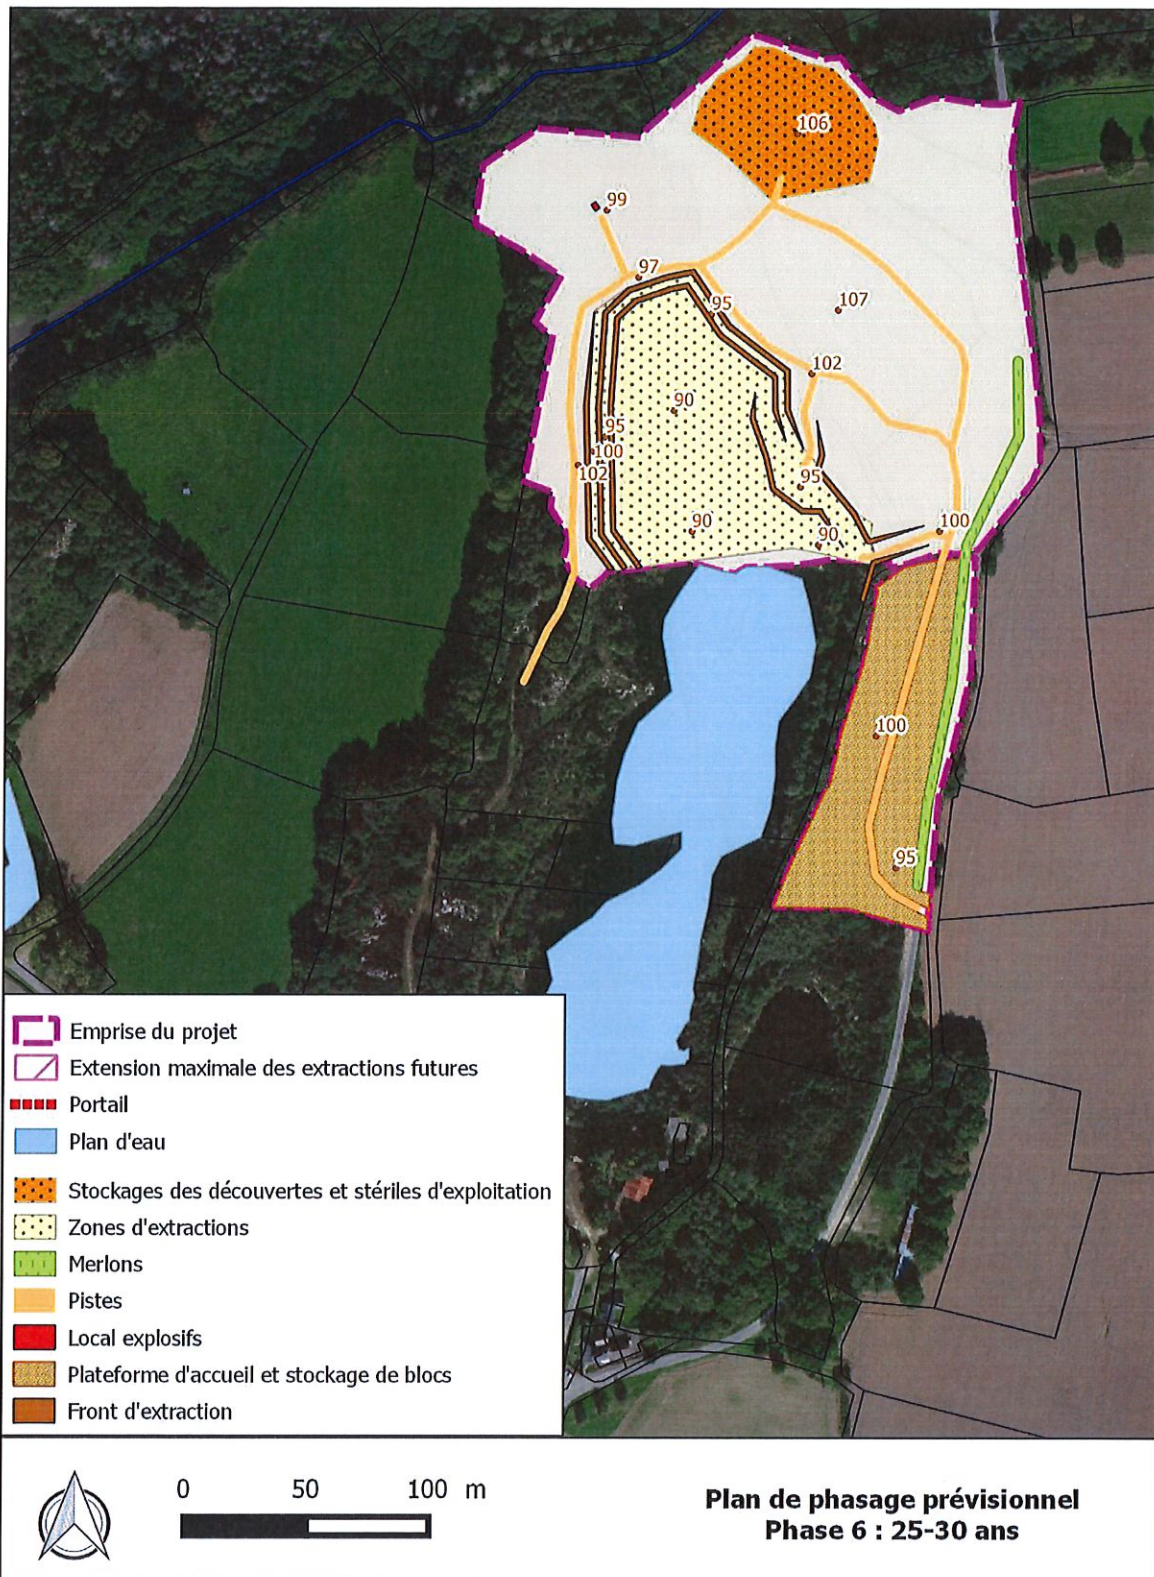


- Emprise du projet
- Extension maximale des extractions futures
- Portail
- Plan d'eau
- Stockages des découvertes et stériles d'exploitation
- Zones d'extractions
- Merlons
- Pistes
- Local explosifs
- Plateforme d'accueil et stockage de blocs
- Front d'extraction





0 50 100 m


**Plan de phasage prévisionnel
Phase 6 : 25-30 ans**


Annexe 3 : Plan de phasage – Garanties Financières

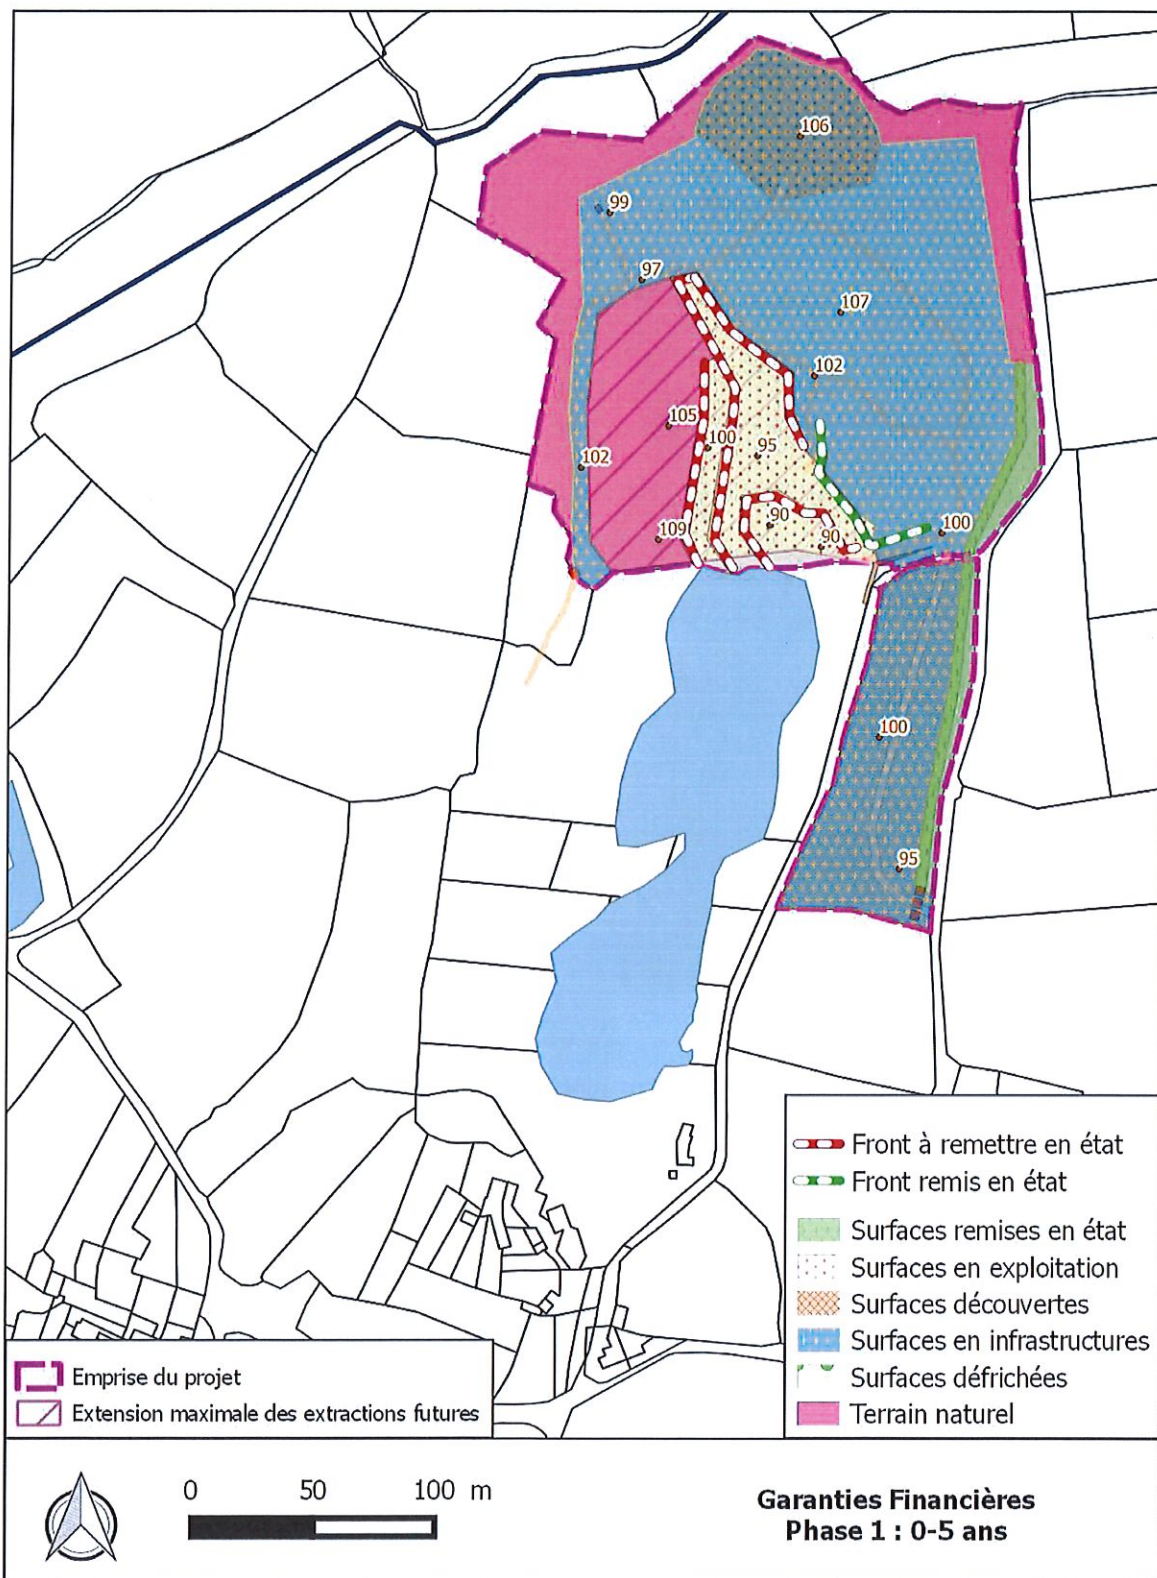


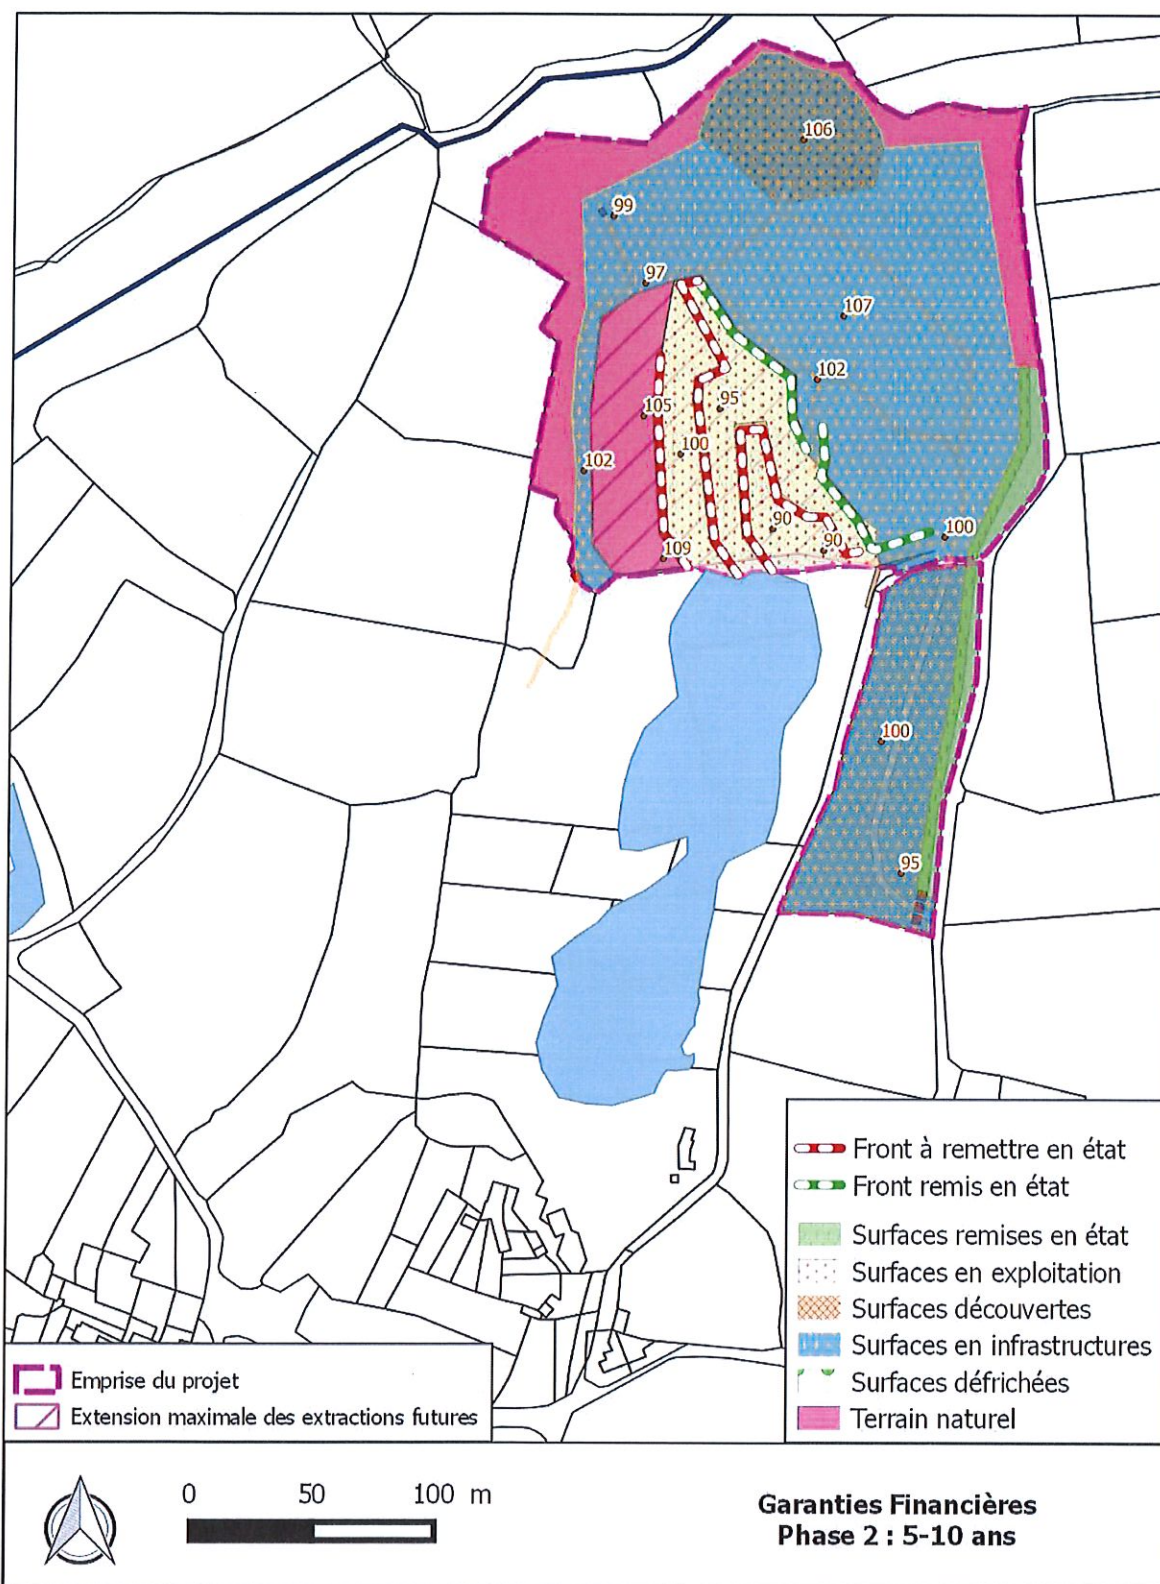

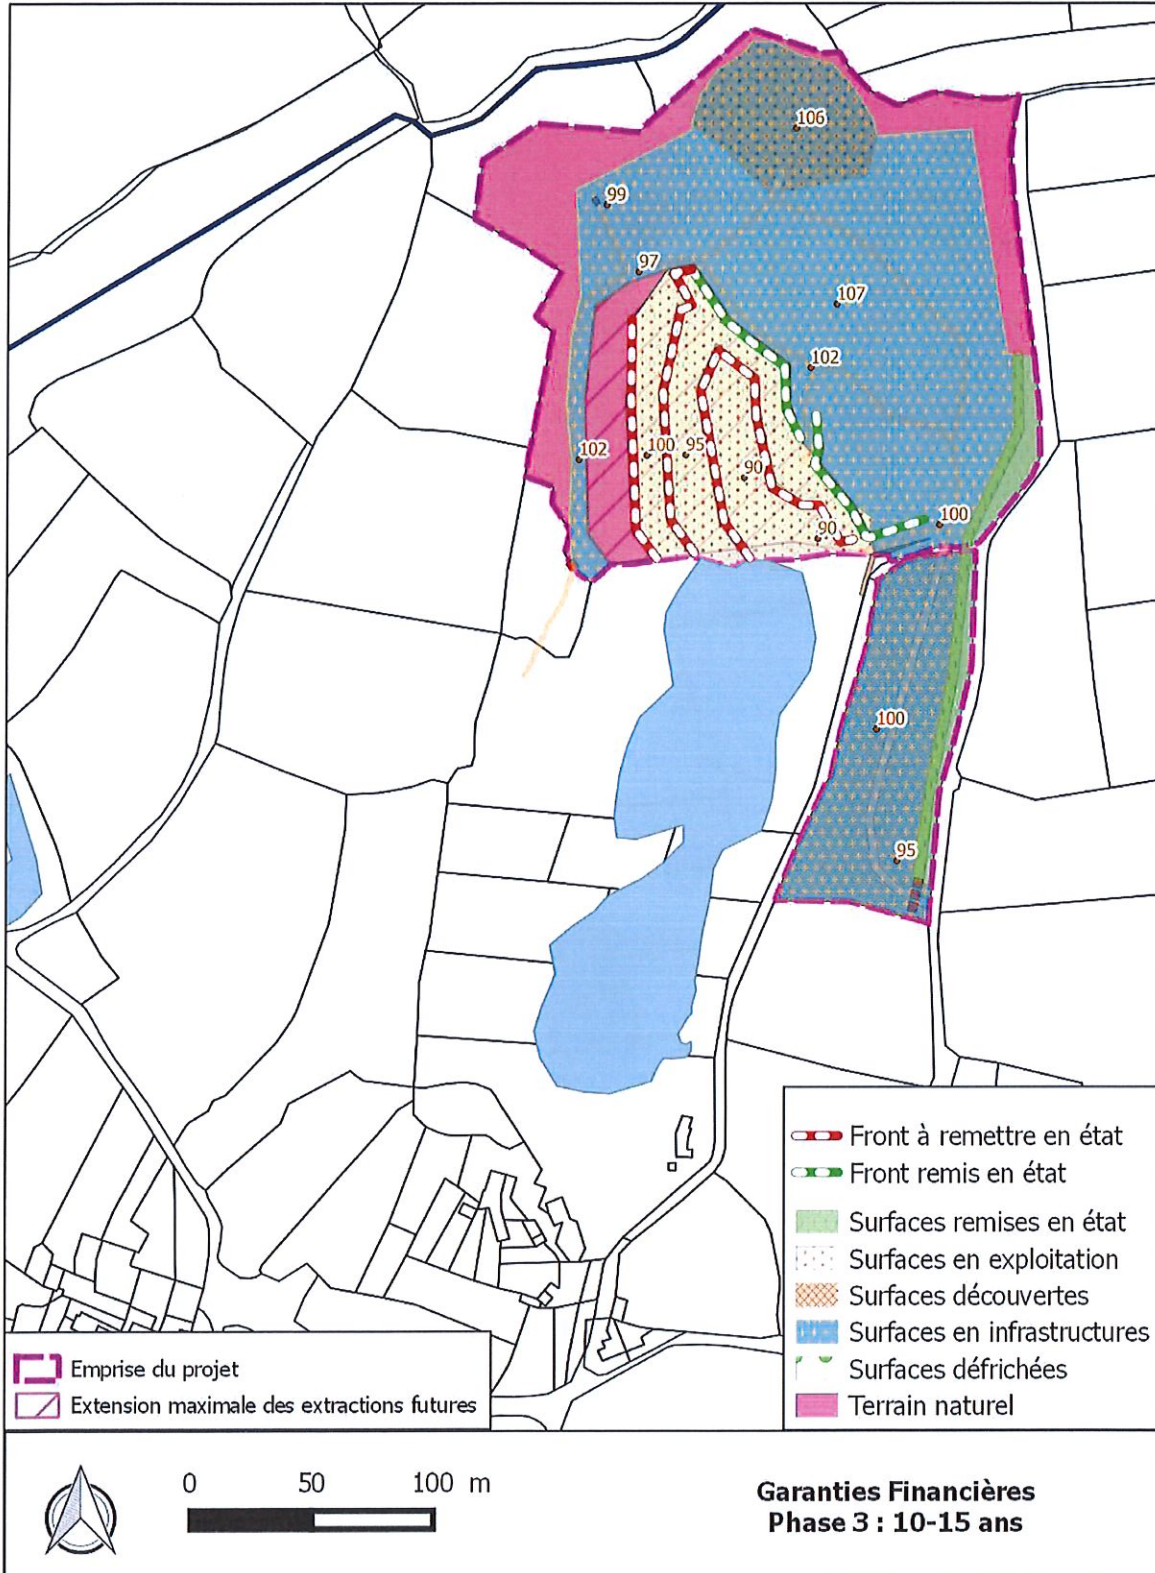


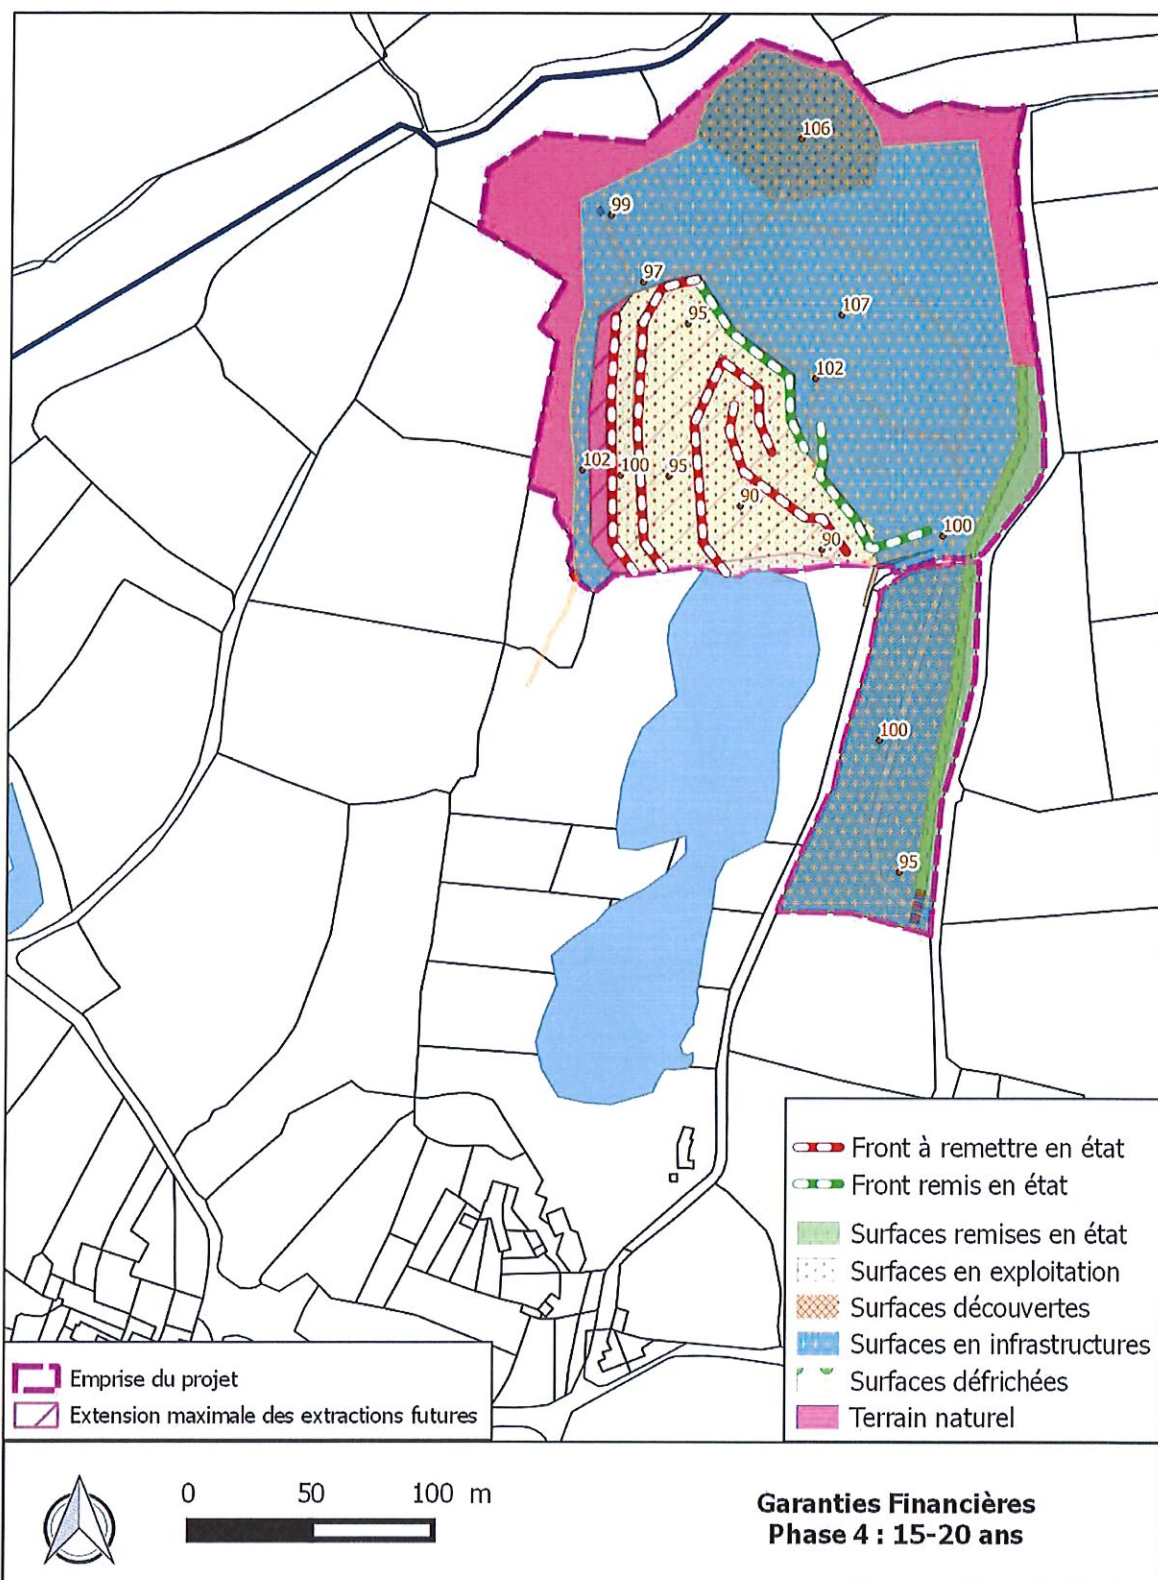

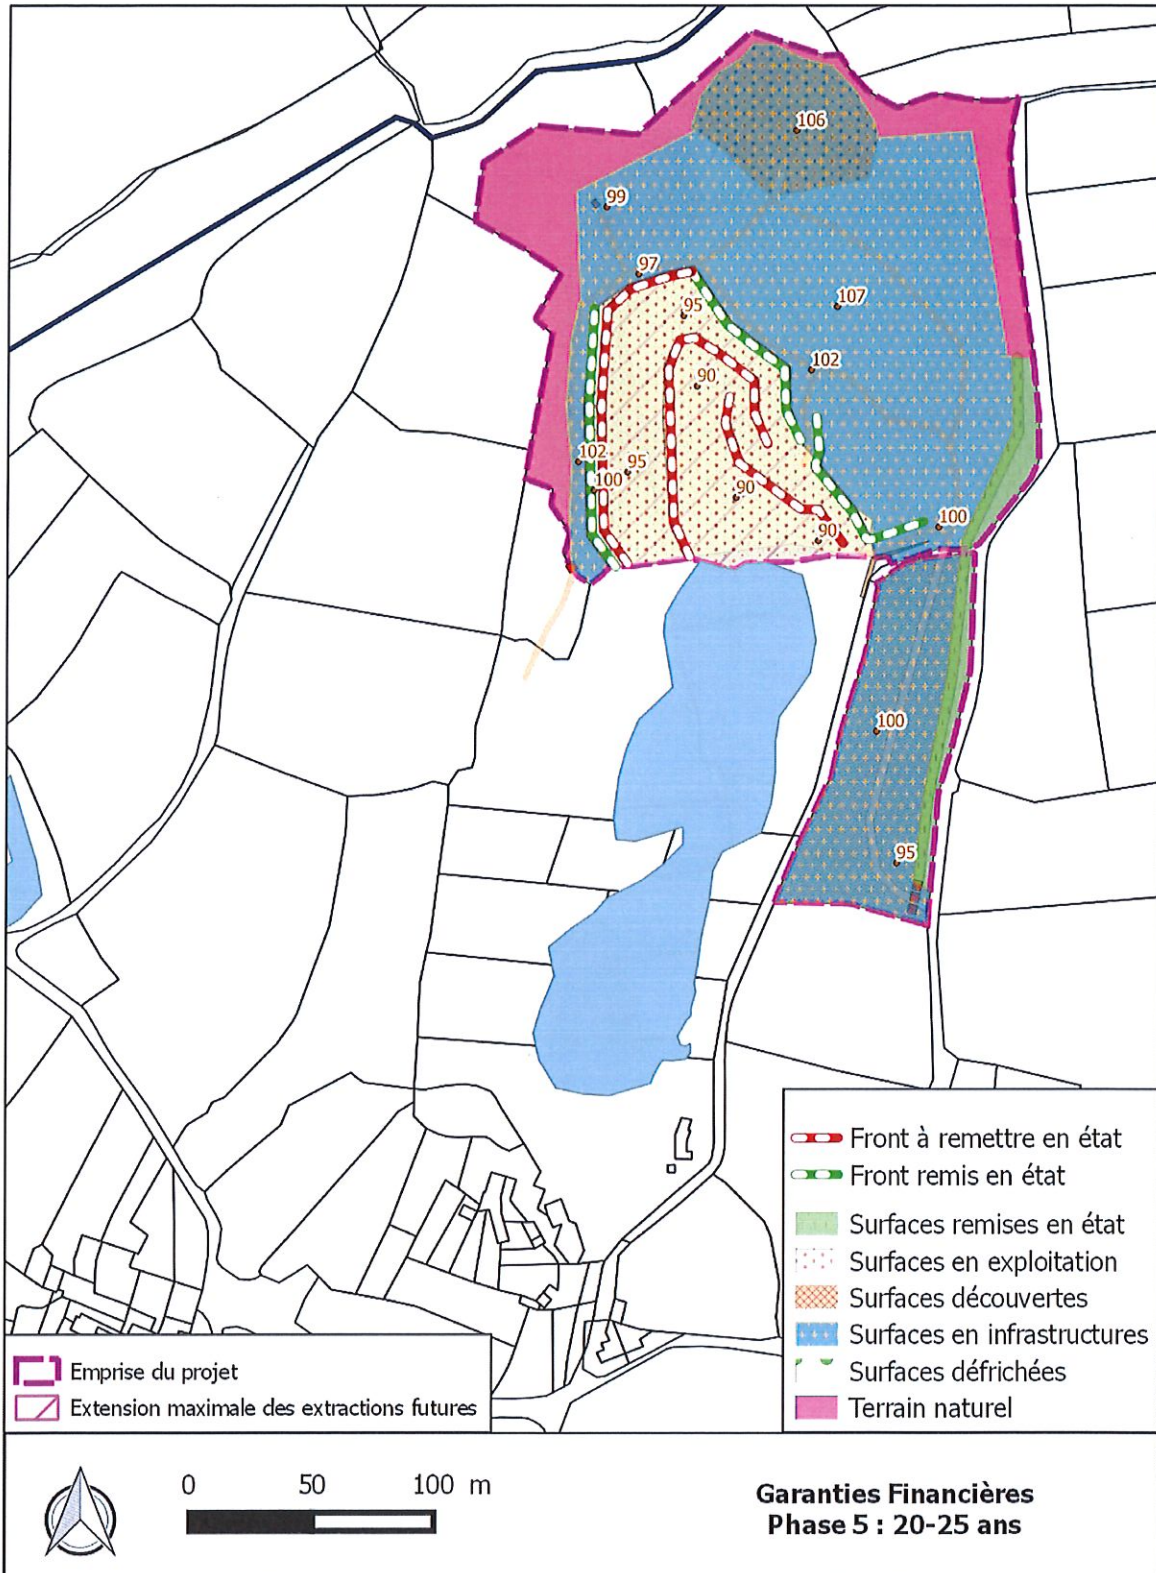


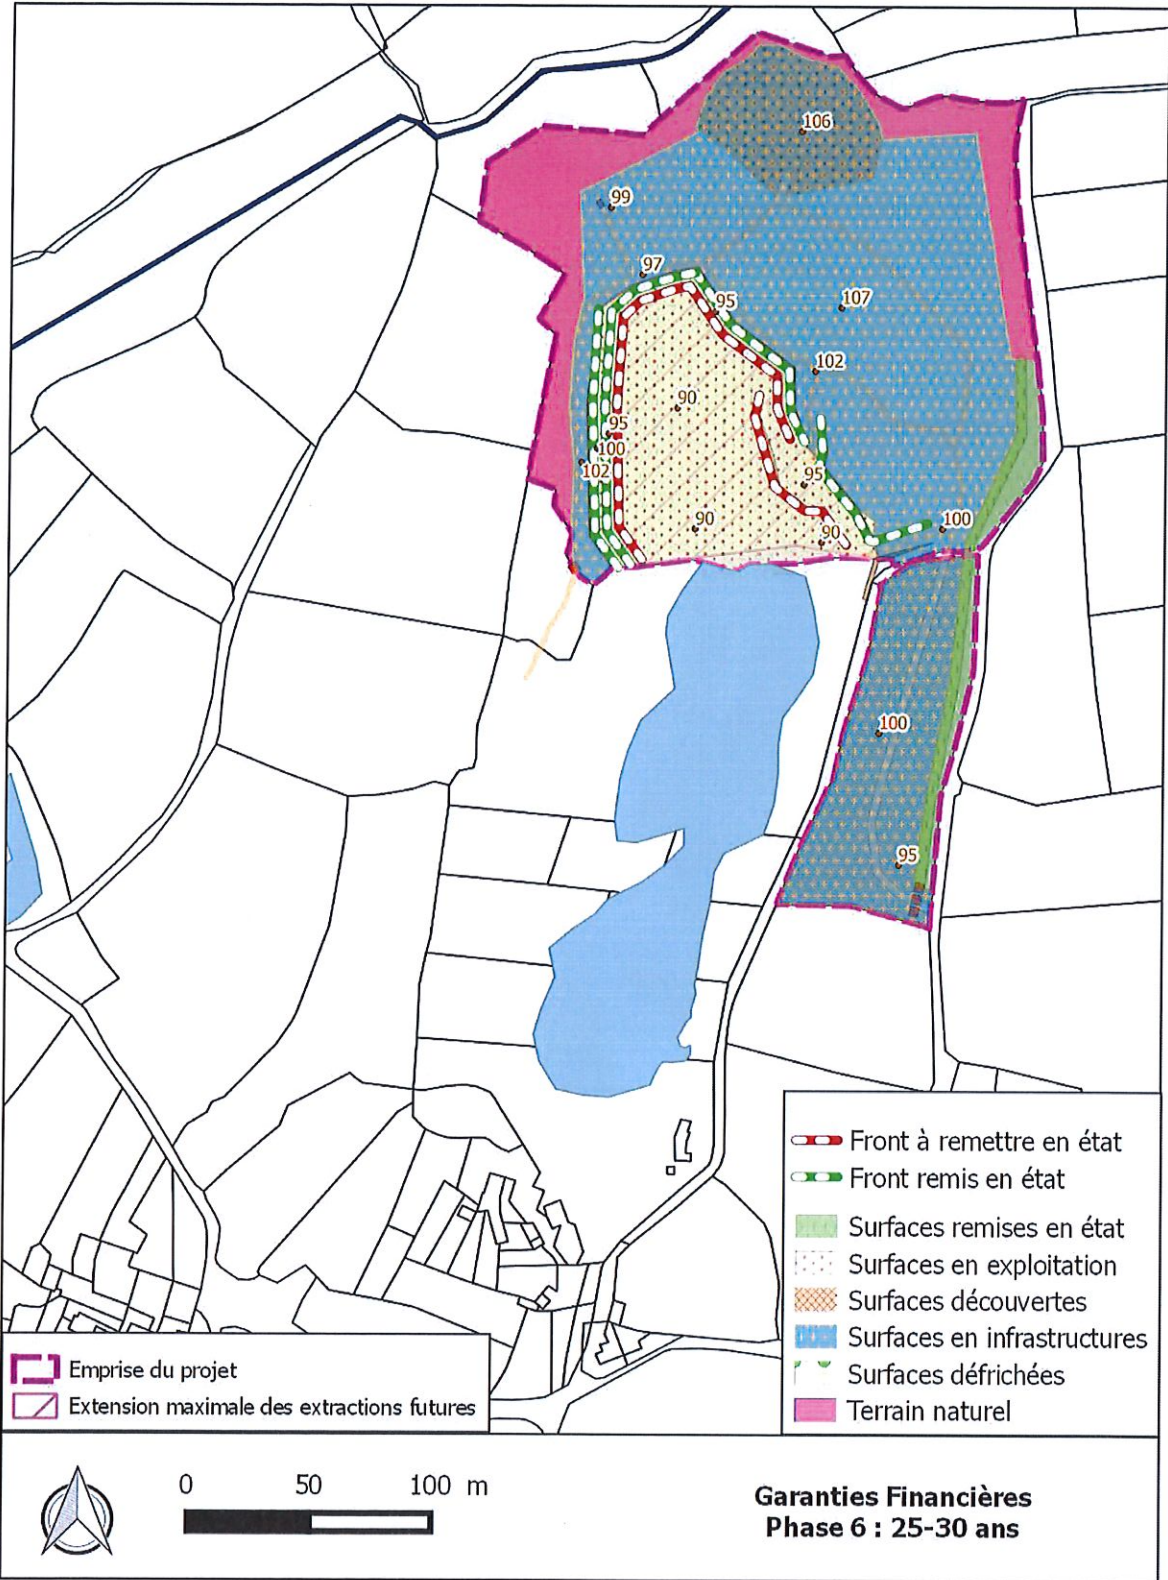

Annexe 4 : Plan de remise en état

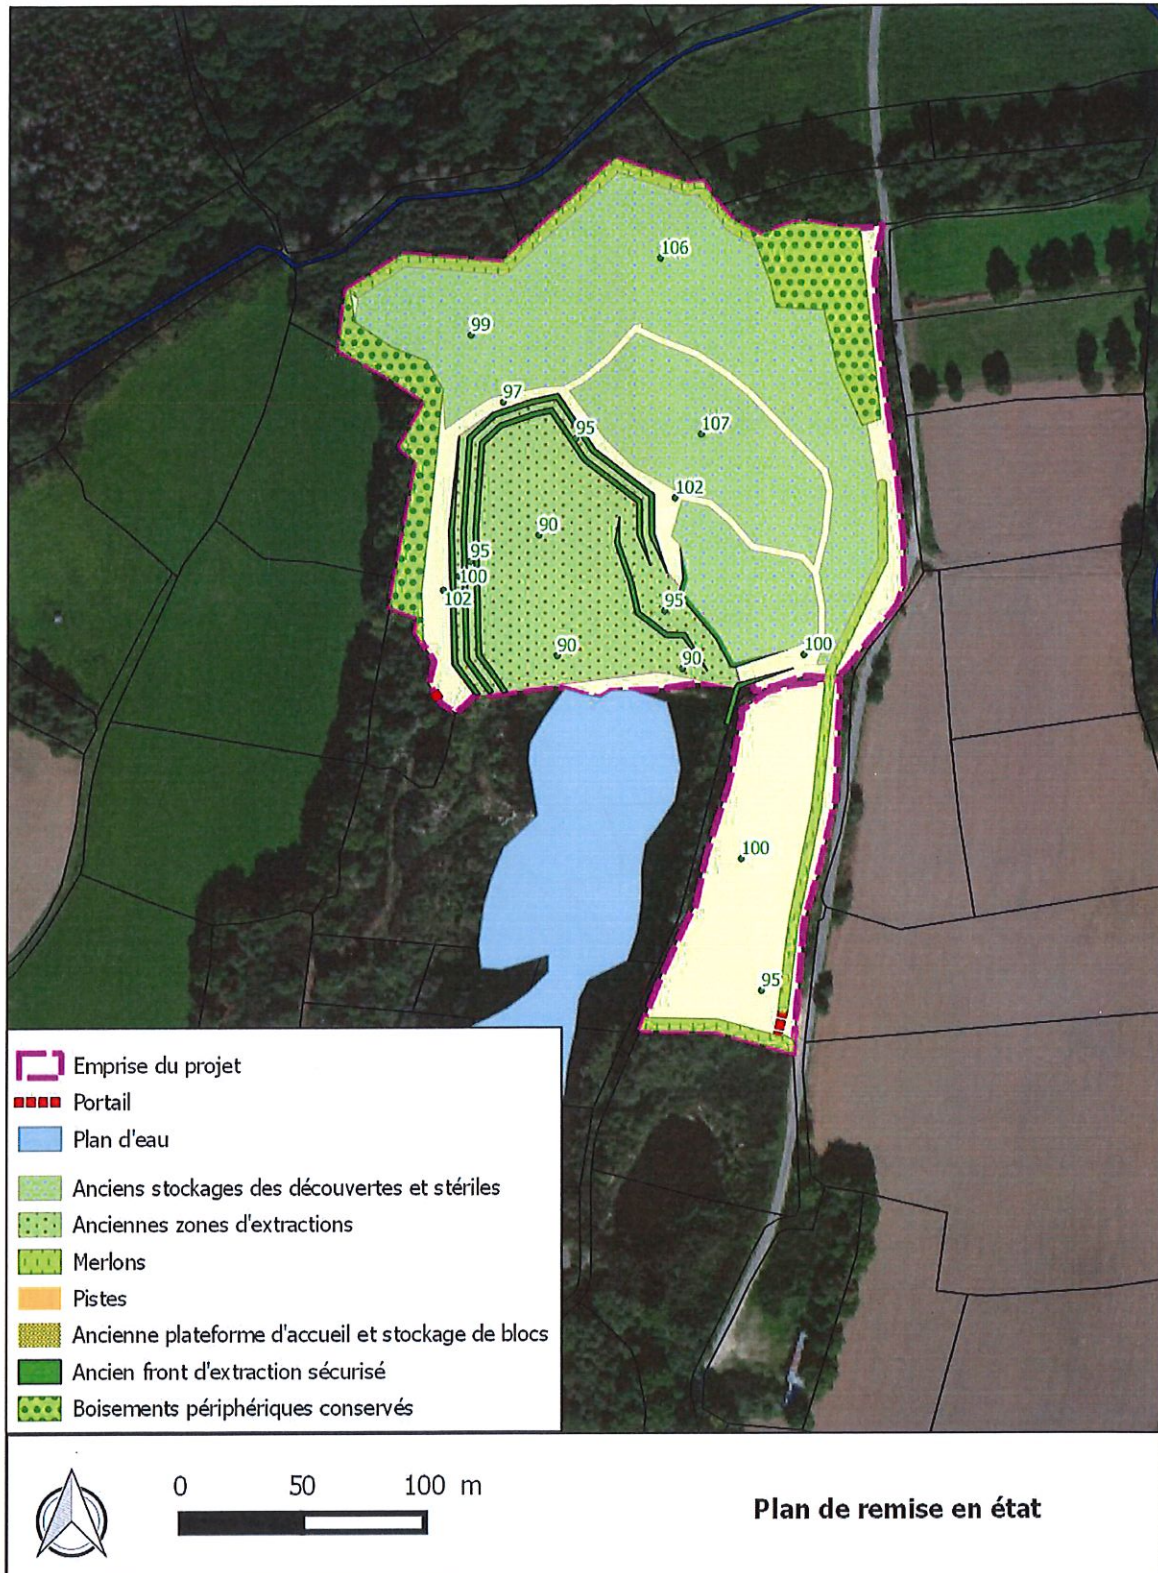

Annexe 5 : Plan de localisation des mesures de limitation des impacts sur le voisinage

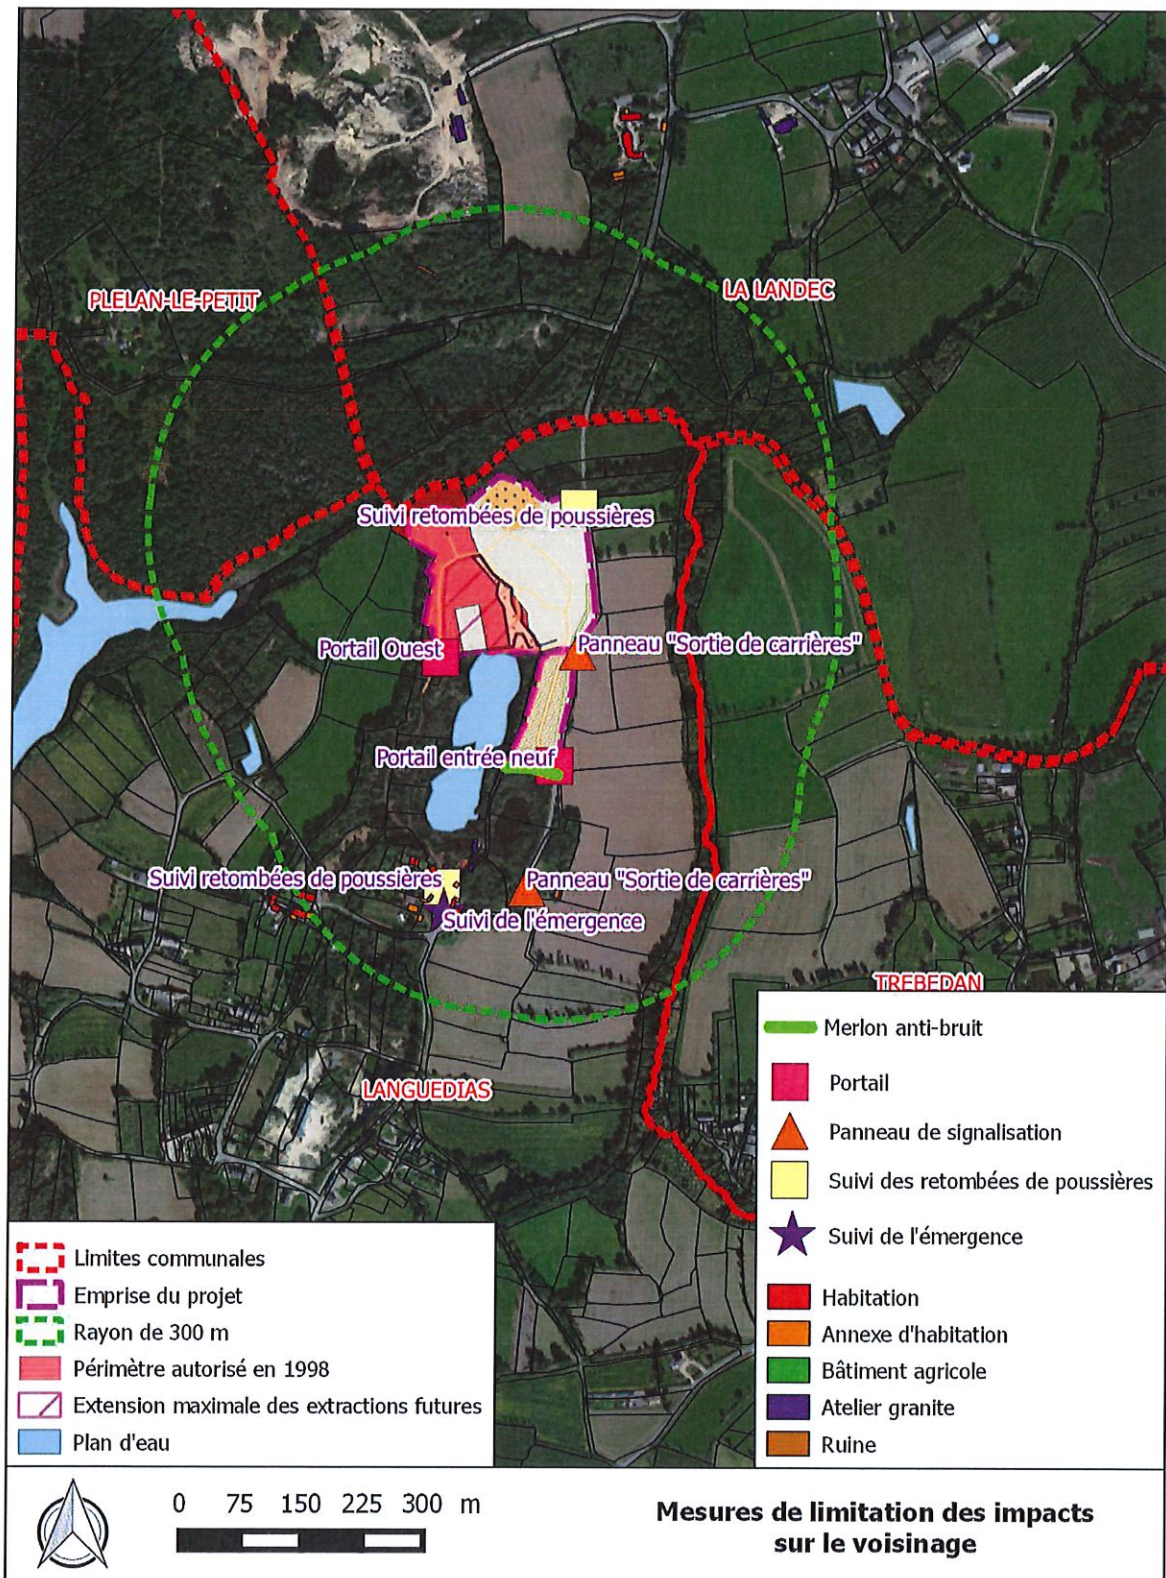

Annexe 6 : Plan de localisation des mesures d'évitement, de réduction et de compensation des impacts faune-flore

