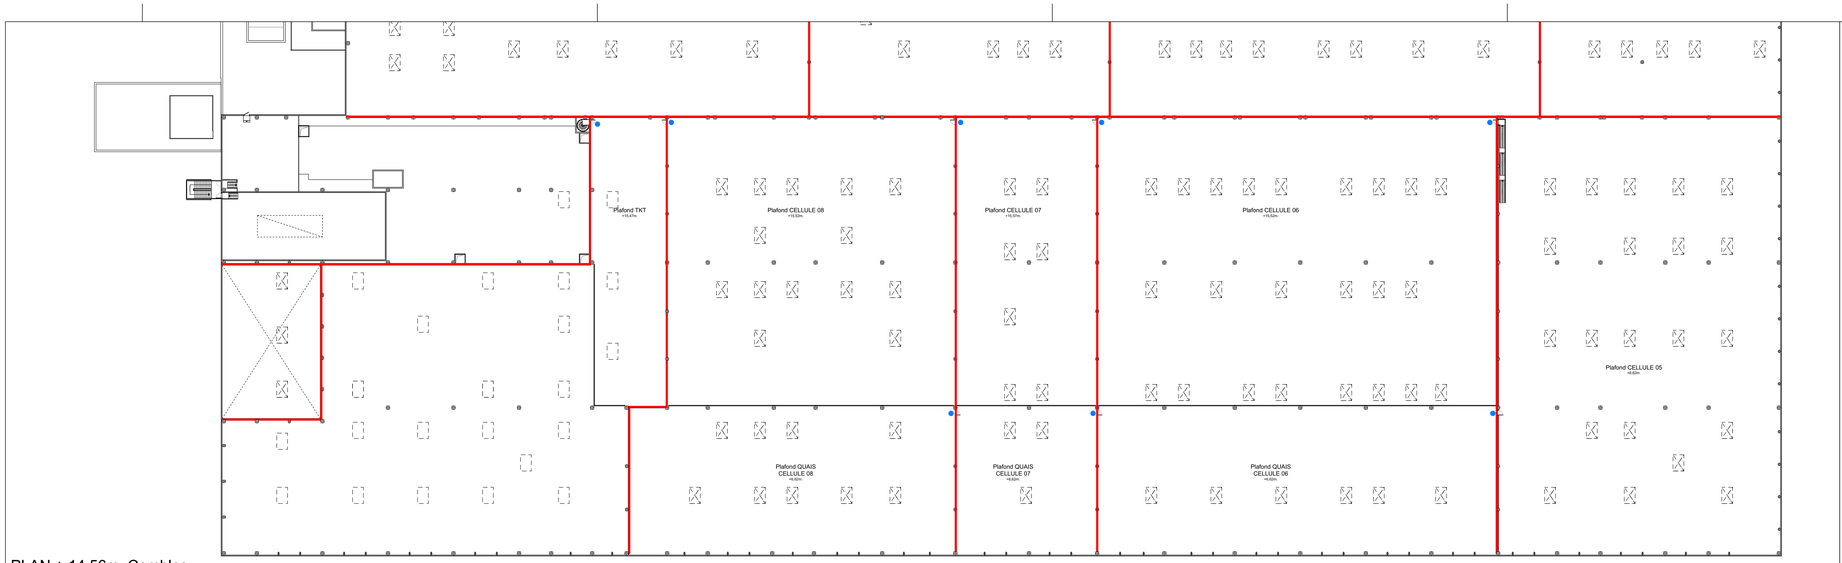

PLAN + 14,56m. Combles

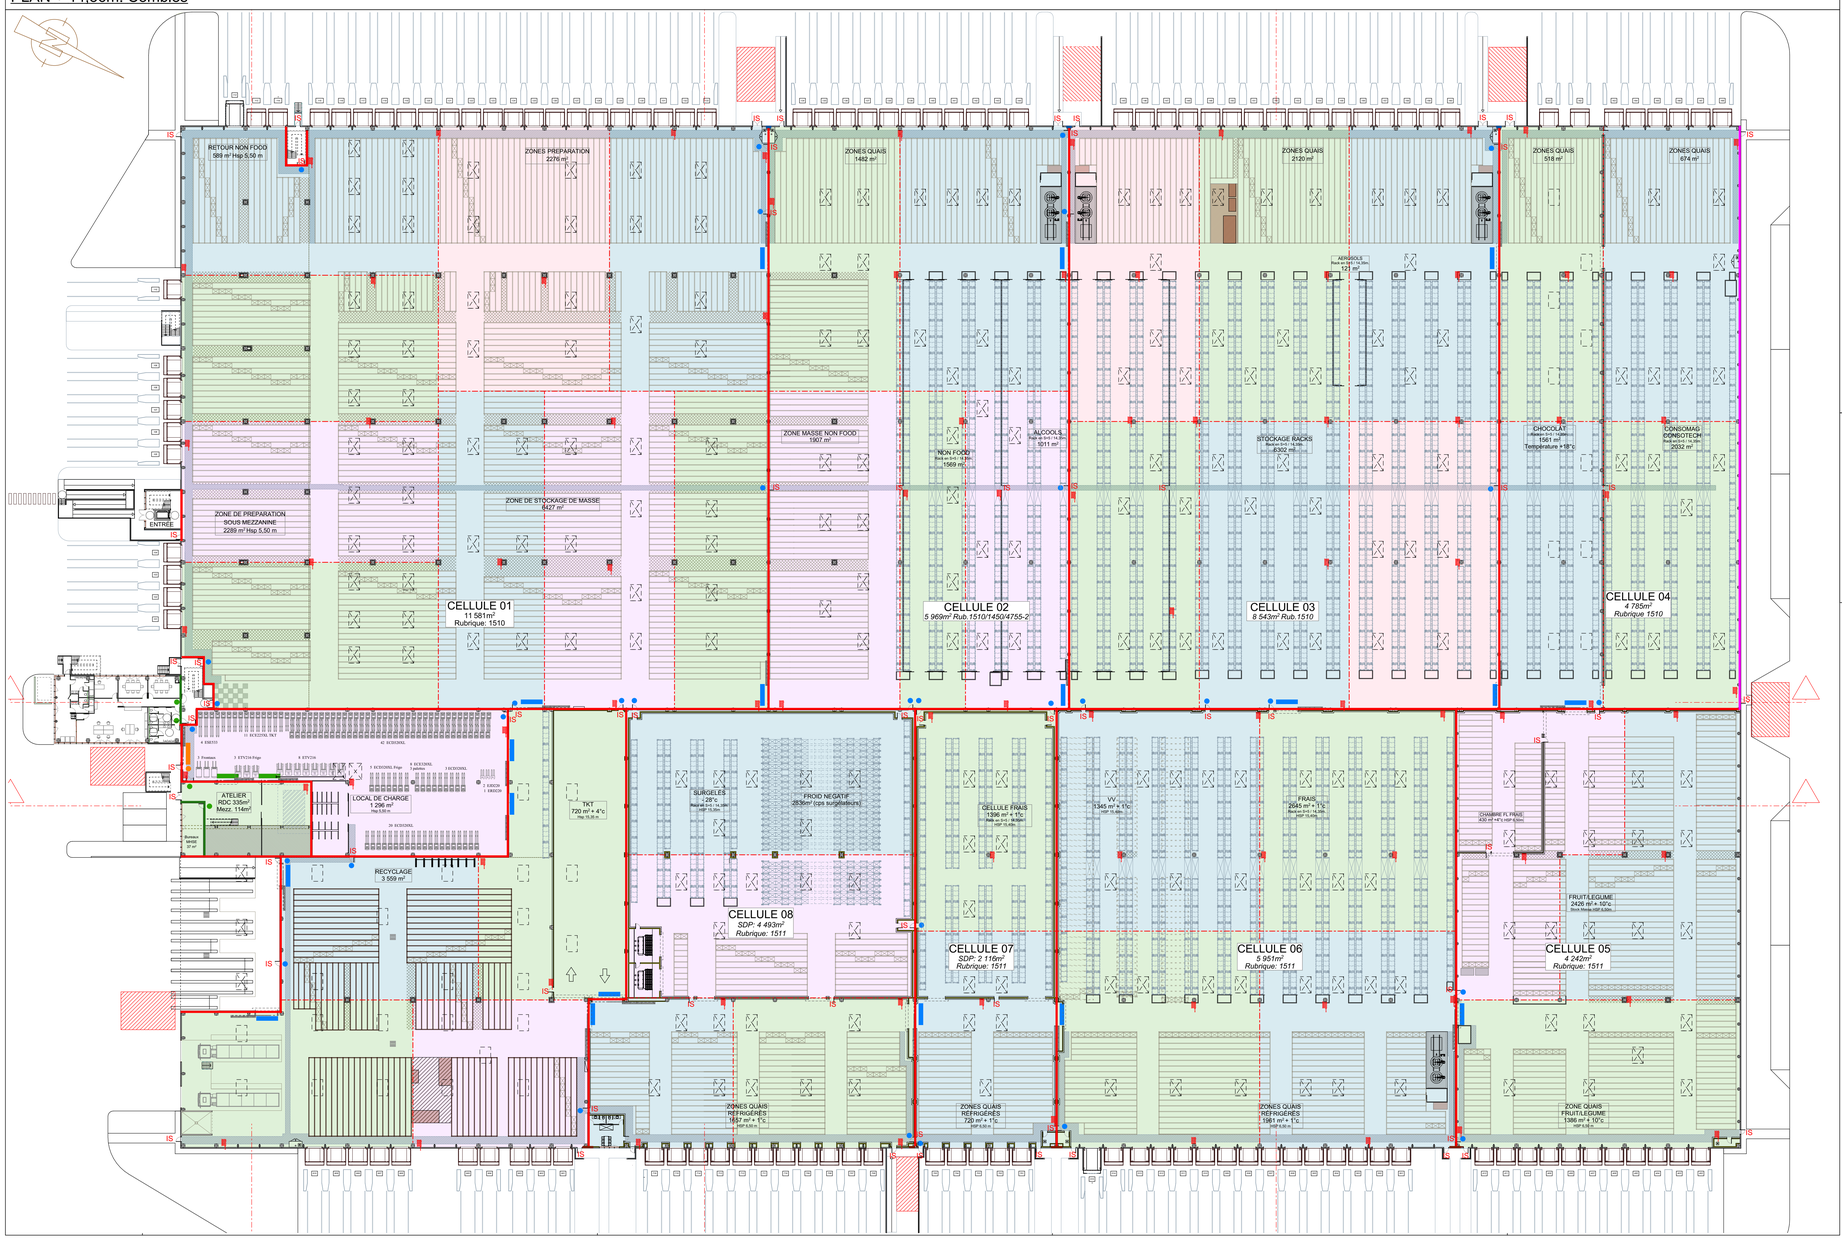

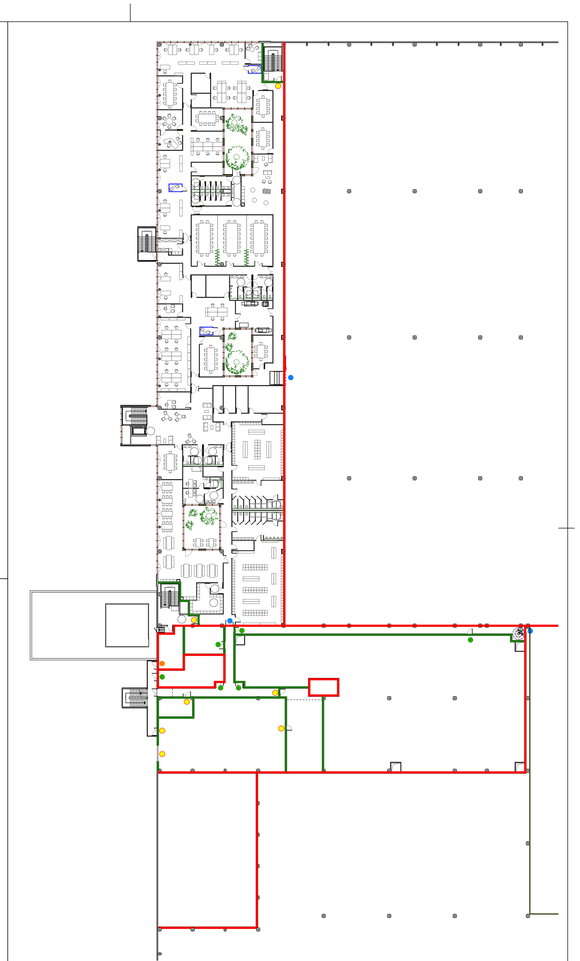

PLAN + 7,20. Bureaux et locaux techniques

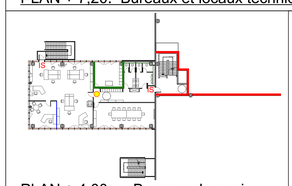

PLAN + 4,00m. Bureaux de quai

LEGENDE:

- limites cantons (écrans)
- zoning cantons
- Murs CF2H REI120
- Murs CF1H REI60
- Ecran thermique EI120
- Retour 1m. REI120
- Retour 50cm. REI120
- Porte EI120
- Porte EI30
- Porte E30
- Porte EI60
- IS Issue de Secours
- RIA DN33/30ml

VILLE DE PLOUAGAT (22)
Z.A. DE KERTEDEVANT

CONSTRUCTION D'UNE PLATEFORME
TRI-TEMPERATURES et de BUREAUX

SOHO ATLAS
91 rue Lecourbe
75015 PARIS
Tél : 01 56 58 53 10

IDEC INGÉNIERIE DÉVELOPPEMENT ENVIRONNEMENT CONSTRUCTION
BP 30048
41 034 BLOIS CEDEX 9
Tél : 02 54 74 54 26

PERMIS DE CONSTRUIRE

LIBELLE DU DOCUMENT:

PLAN DE SECURITE - BÂTIMENT A

MODIFICATIONS:

Dessiné par:	PPE
Date:	06/12/2018
Vérifié par:	OMA
Date:	06/12/2018
Echelle:	1/400°
	18010

PHASE	PLAN N°
PC	AN06