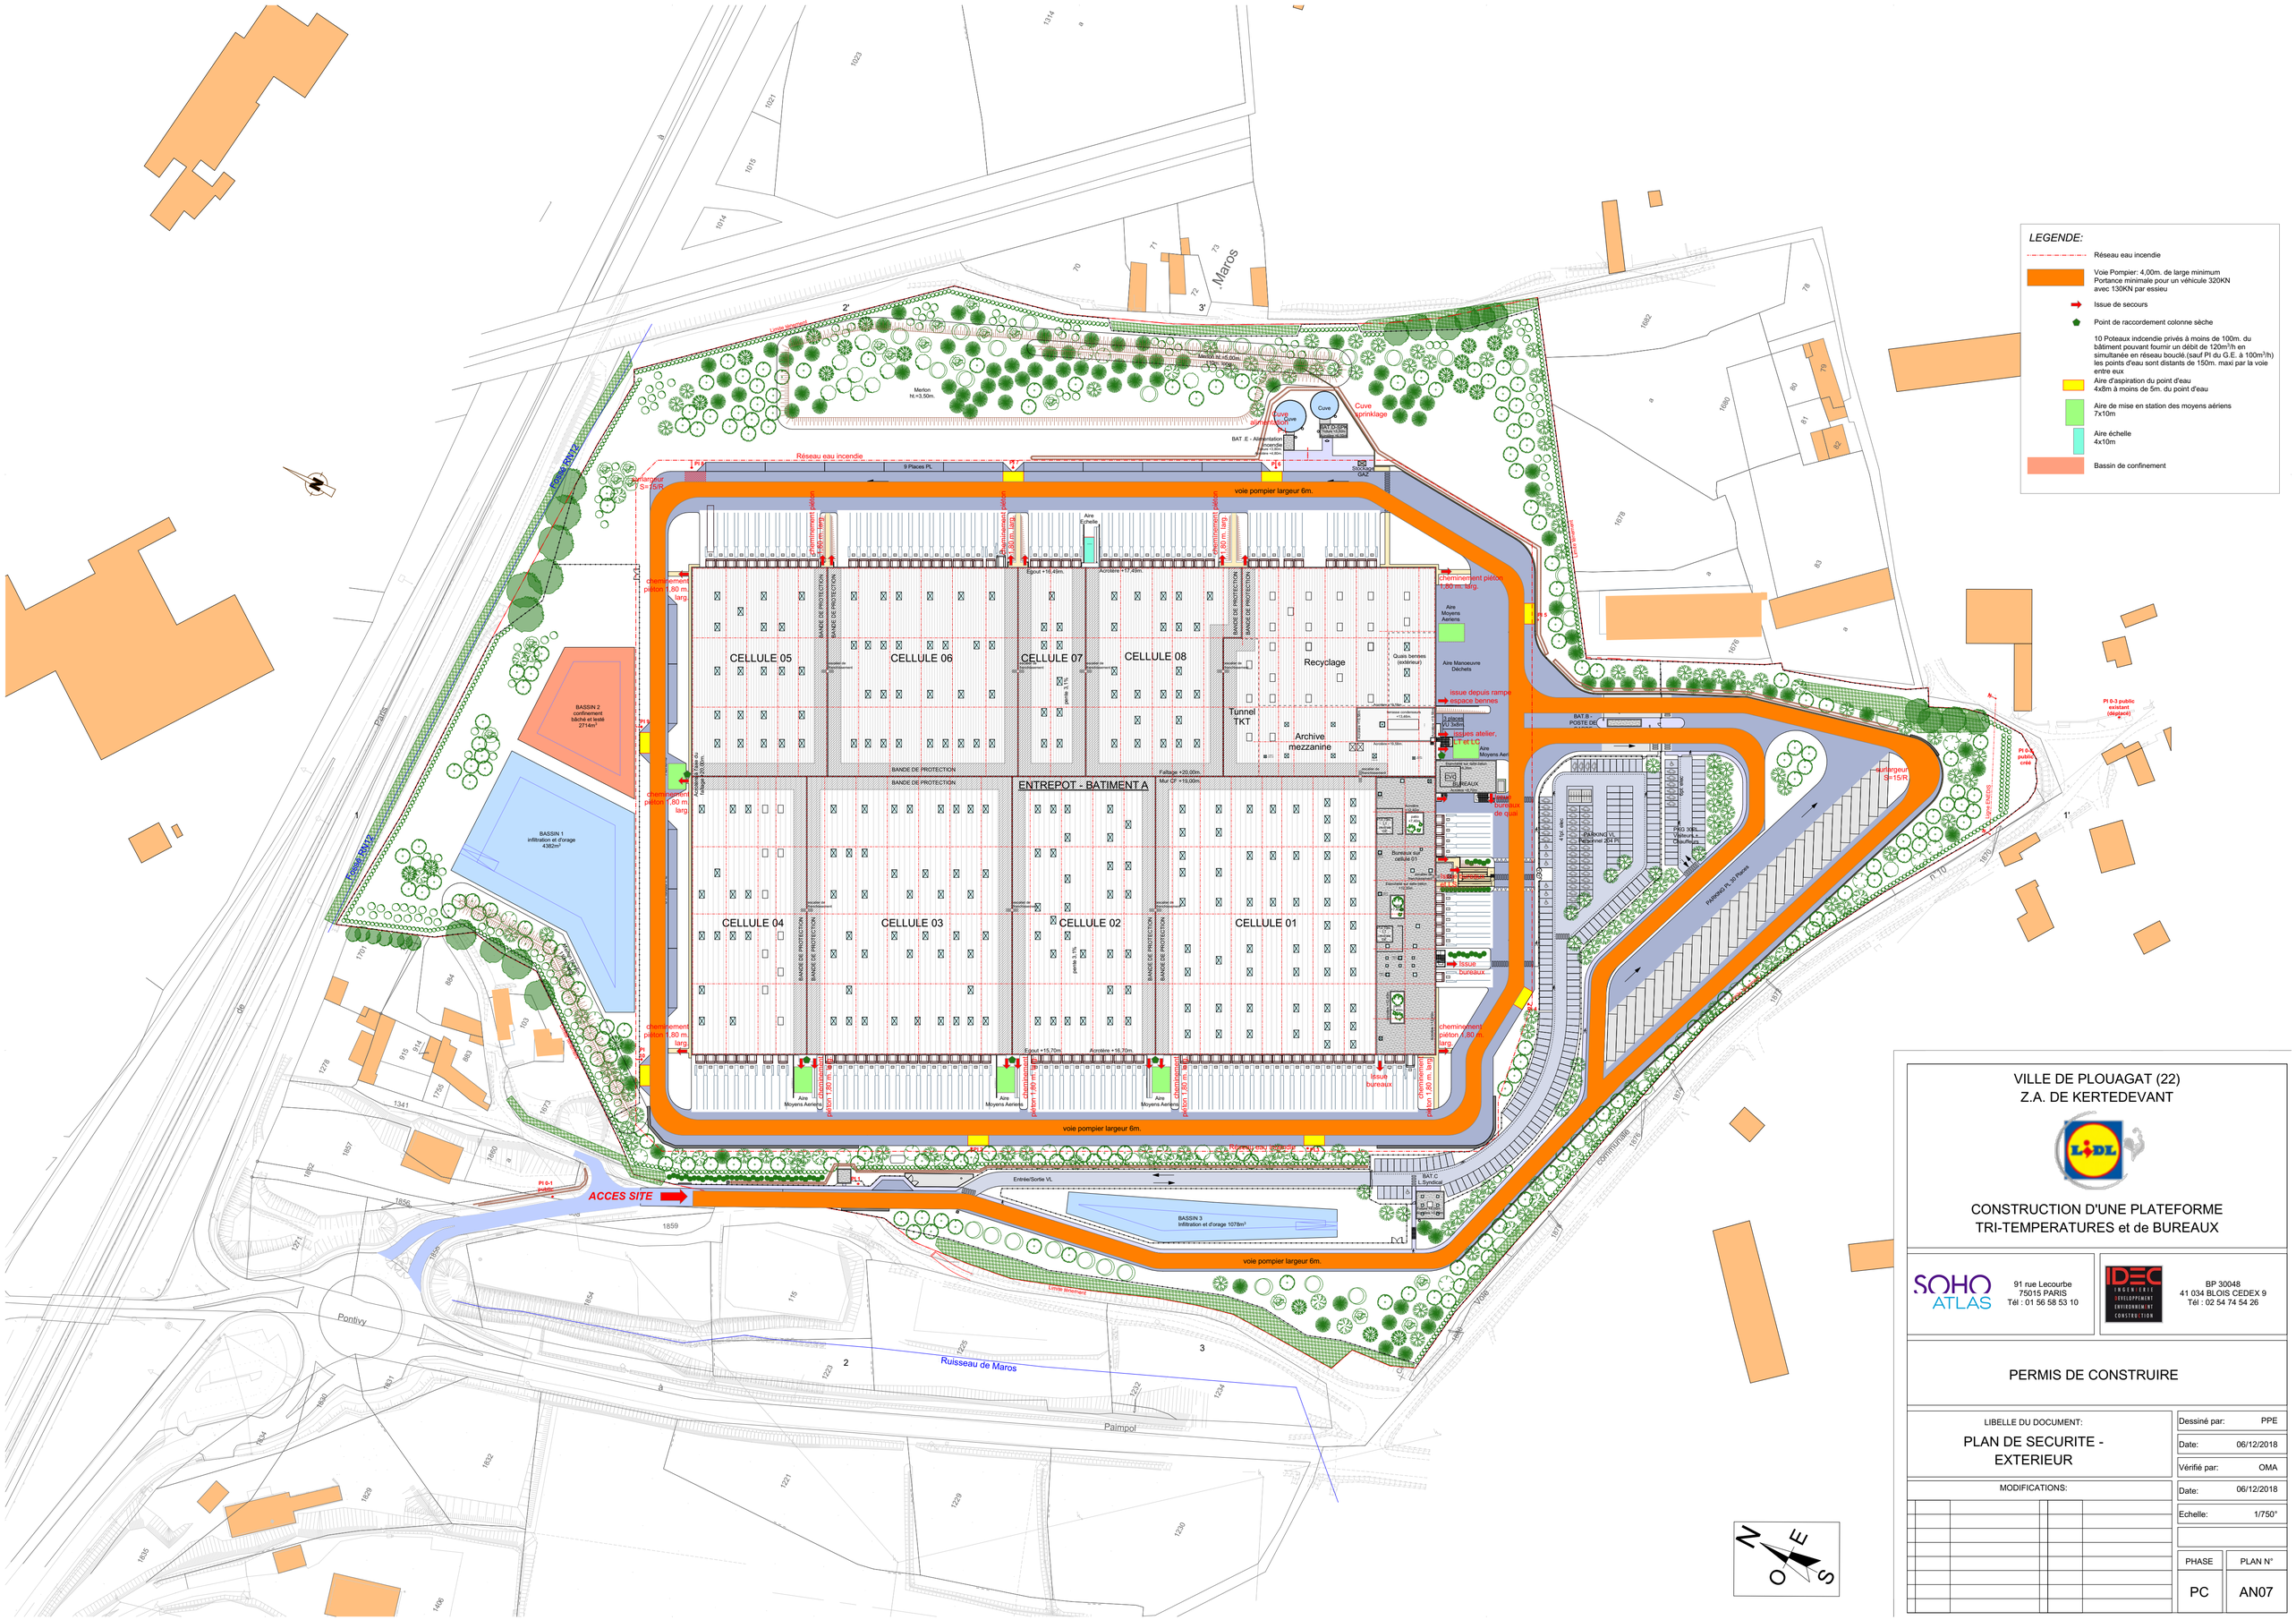

VILLE DE PLOUAGAT (22)
Z.A. DE KERTEDEVANT

CONSTRUCTION D'UNE PLATEFORME
TRI-TEMPERATURES et de BUREAUX

SOHO ATLAS
91 rue Lecourbe
75015 PARIS
Tél : 01 56 58 53 10

IDEC INGENIERIE DEVELOPPEMENT ENVIRONNEMENT CONSTRUCTION
BP 30048
41 034 BLOIS CEDEX 9
Tél : 02 54 74 54 26

PERMIS DE CONSTRUIRE

LIBELLE DU DOCUMENT:		
PLAN DE SECURITE - EXTERIEUR	Dessiné par:	PPE
	Date:	06/12/2018
	Vérifié par:	OMA
MODIFICATIONS:	Date:	06/12/2018
	Echelle:	1/750°
	PHASE	PLAN N°
	PC	AN07