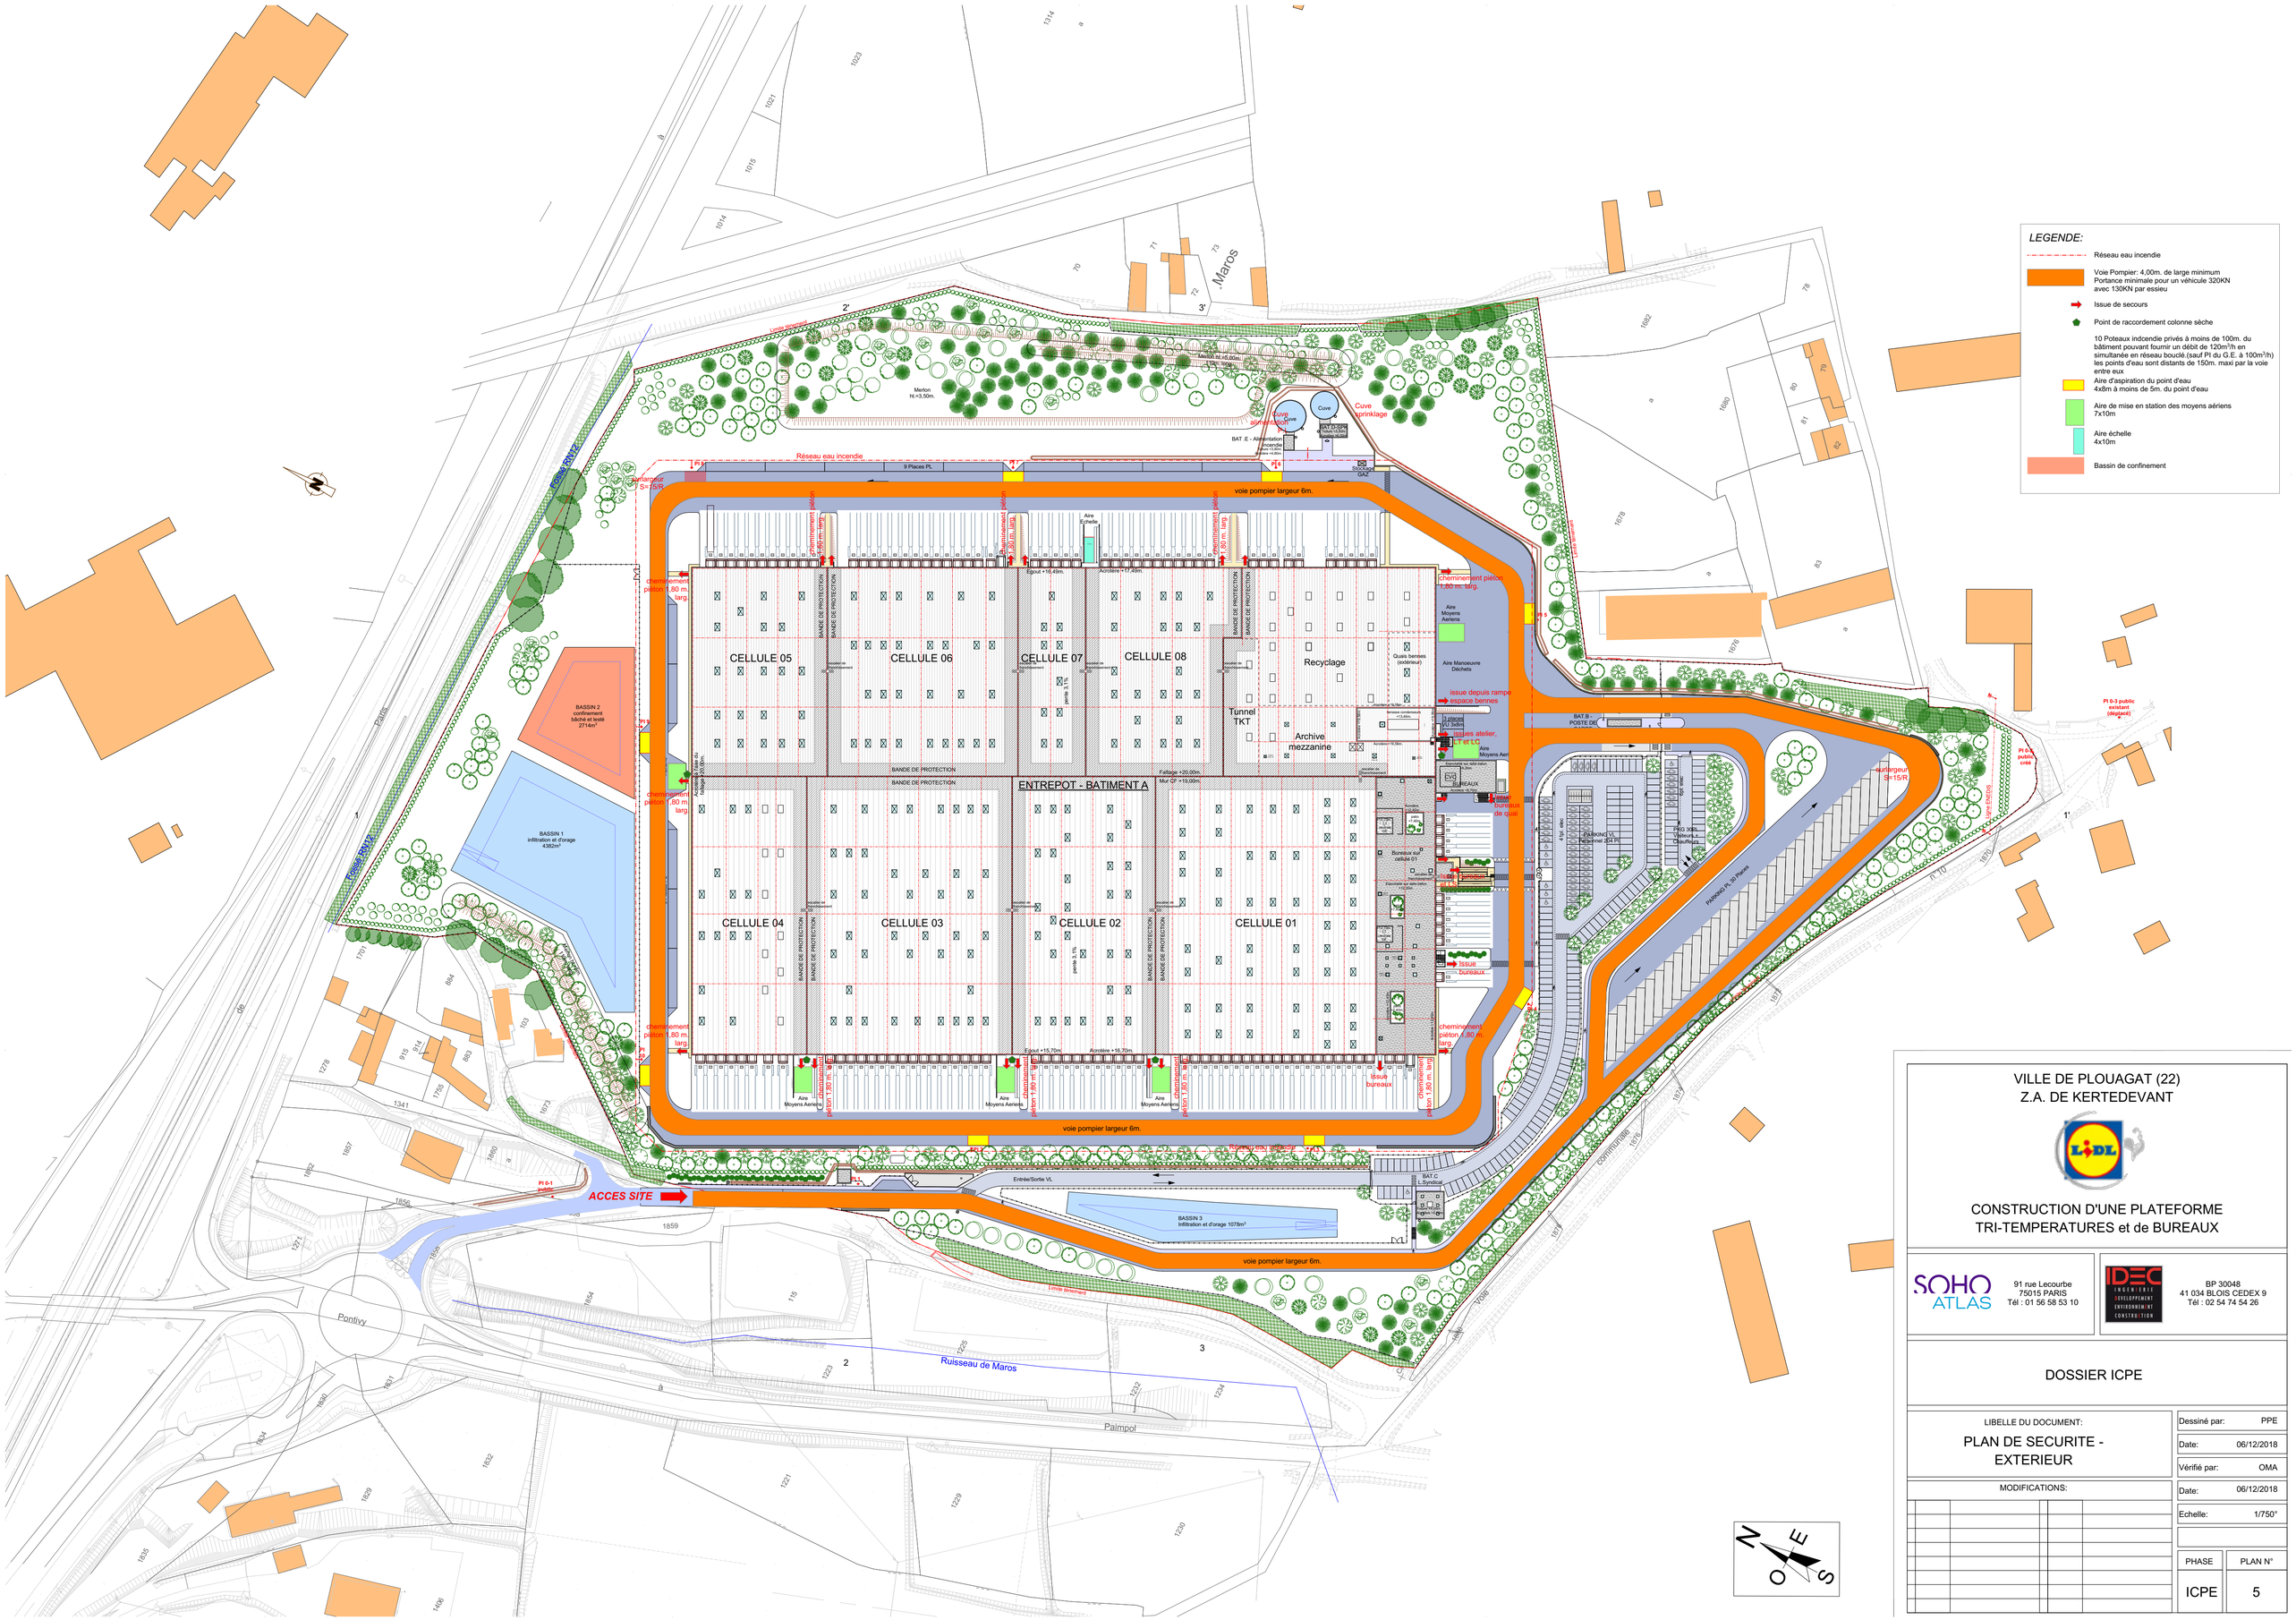
LEGENDE:
Réseau eau incendie
Voie Pompier: 4,00m. de large minimum
Portance minimale pour un véhicule 320KN
avec 130KN par essieu
Issue de secours
Point de raccordement colonne sèche
10 Poteaux indcendie privés à moins de 100m. du bâtiment pouvant fournir un débit de 120m³/h en simultanée en réseau bouclé.(sauf PI du G.E. à 100m³/h) les points d'eau sont distants de 150m. maxi par la voie entre eux
Aire d'aspiration du point d'eau
4x8m à moins de 5m. du point d'eau
Aire de mise en station des moyens aériens
7x10m
Aire échelle
4x10m
Bassin de confinement
CELLULE 05
CELLULE 06
CELLULE 07
CELLULE 08
CELLULE 04
CELLULE 03
CELLULE 02
CELLULE 01
ENTREPOT - BATIMENT A
Recyclage
Tunnel TKT
Archive mezzanine
BANDE DE PROTECTION
voie pompier largeur 6m.
Réseau eau incendie
9 Places PL
Cuve
Cuve sprinklage
BAT. E - Alimentation Incendie
Stockage GAZ
Merlon ht.=3,50m.
issue depuis rampe espace bennes
issue bureaux
issue bureaux de quai
issue bureaux
issue bureaux
issue bureaux