


Eolienne 1

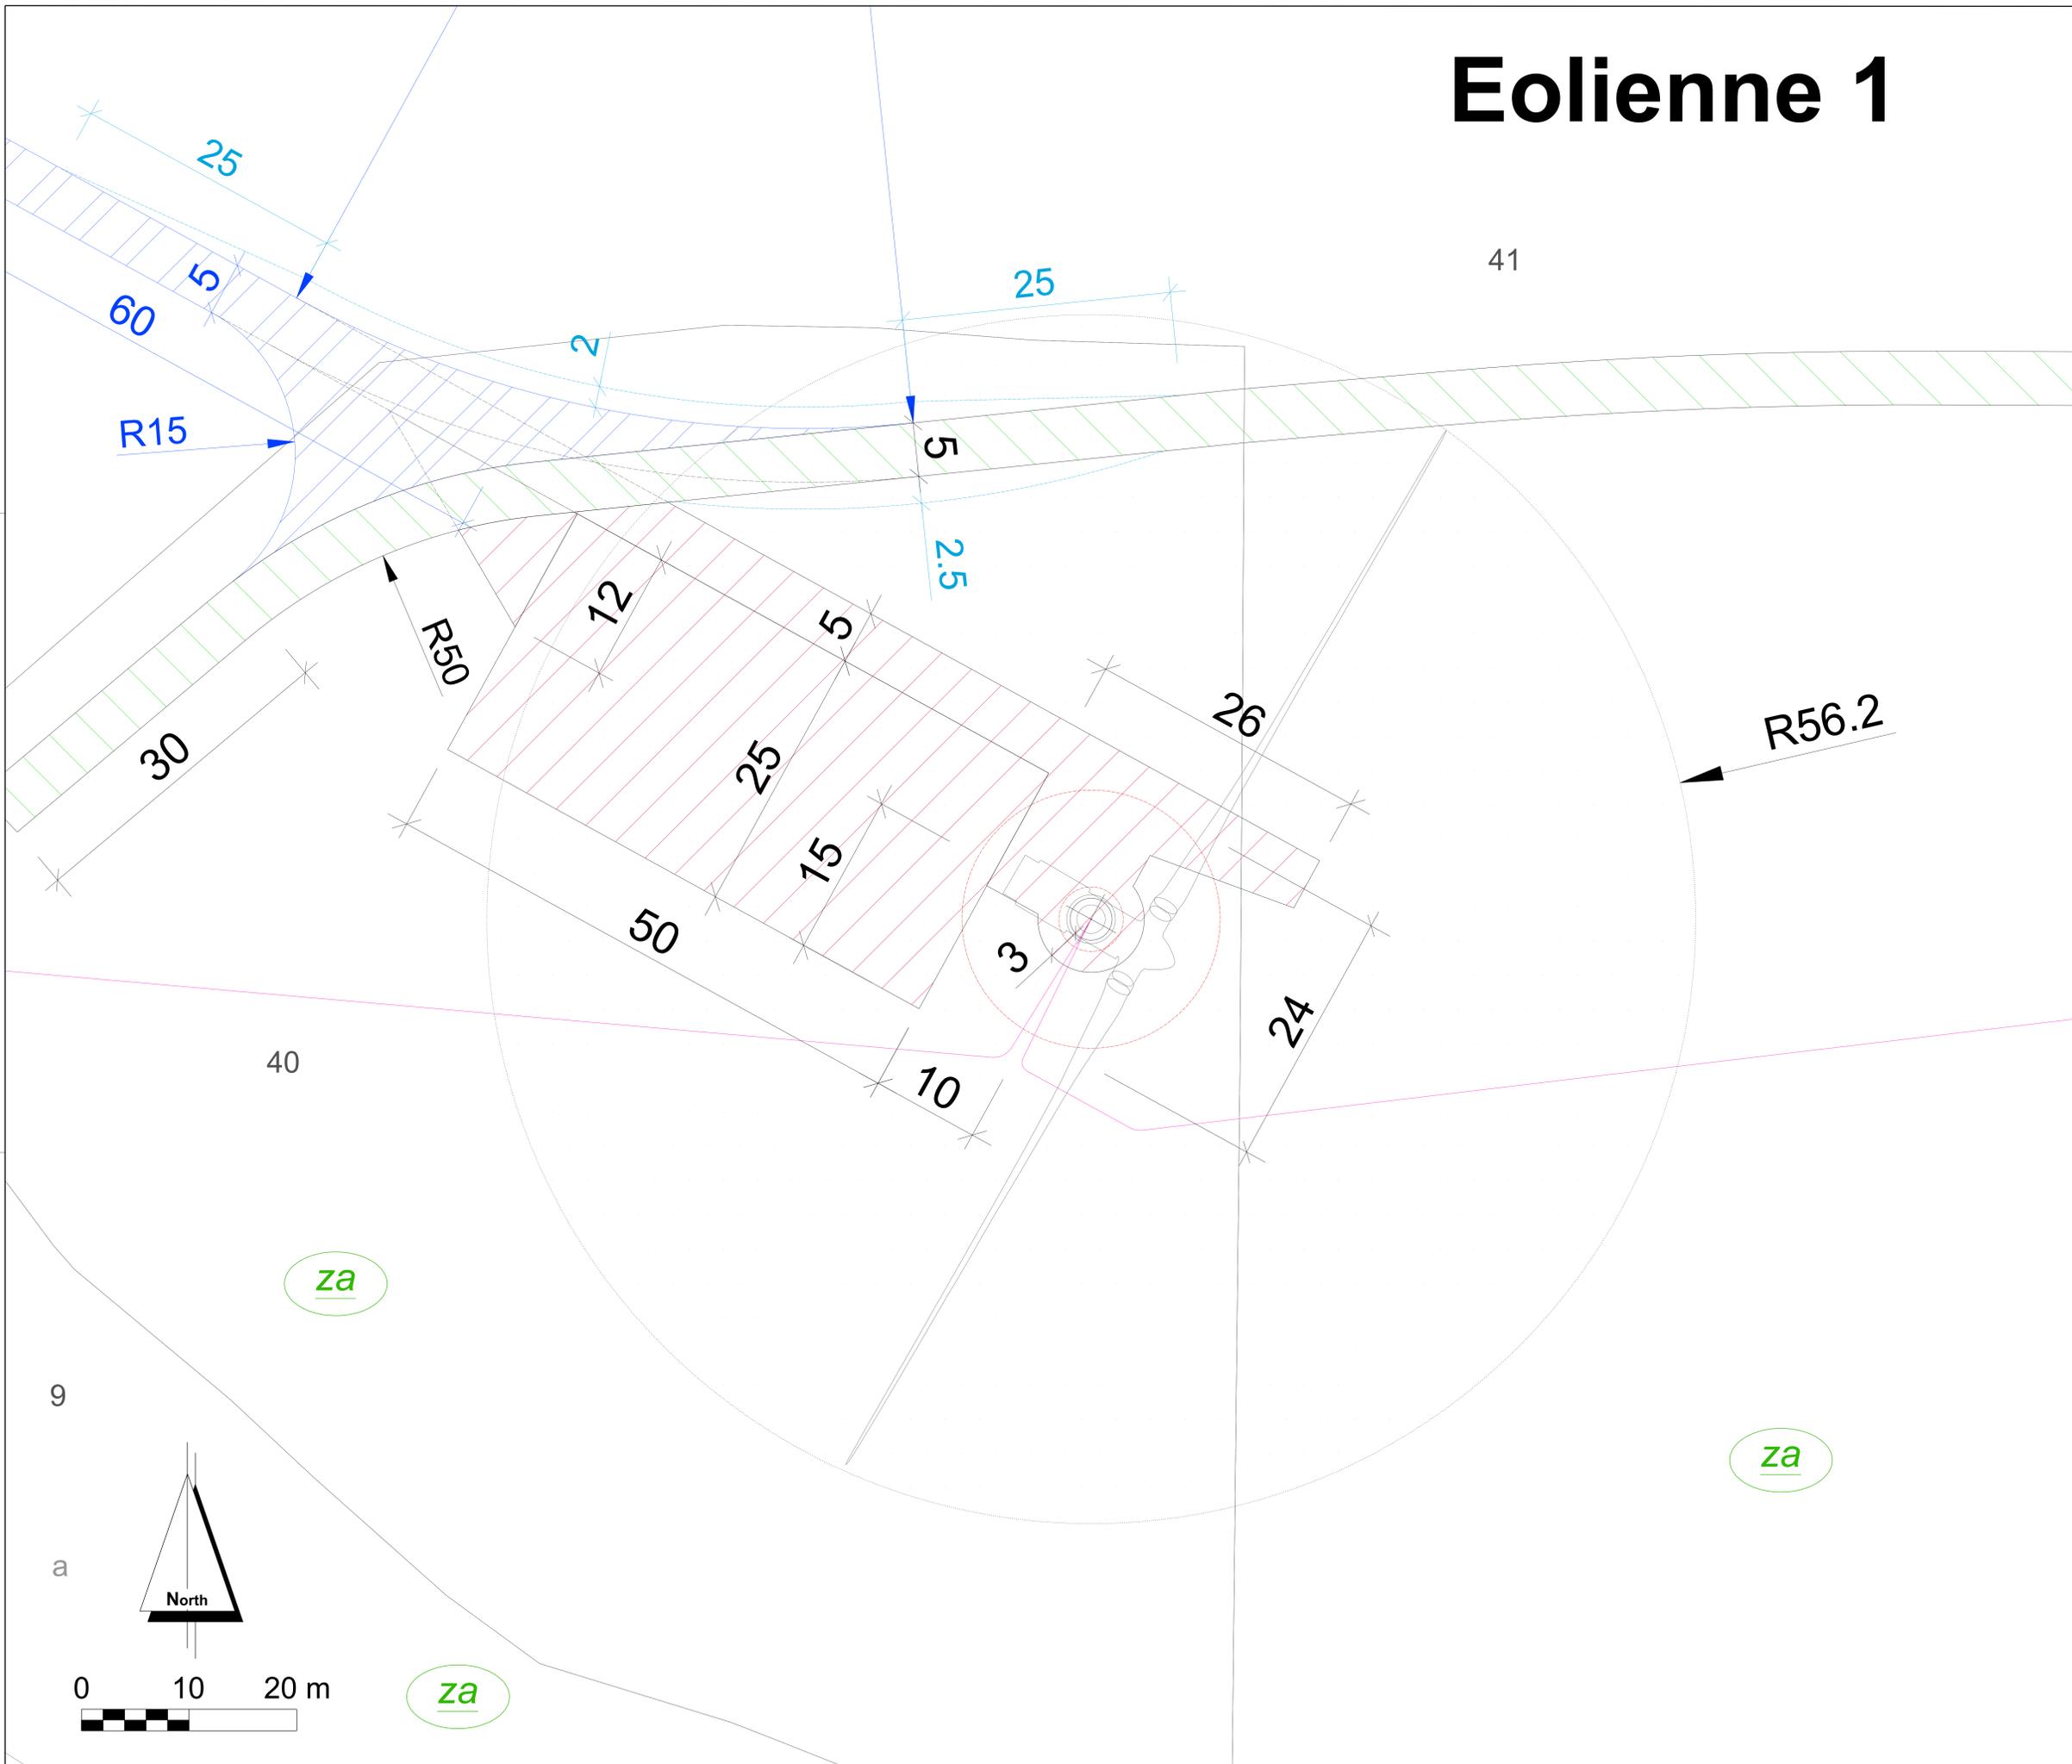

**PROJET ÉOLIEN
PETIT DORÉ**
Plan d'ensemble - vue de l'éolienne 1

- LEGENDE**
- éolienne et fondation (--- partie enterrée de la fondation)
 - emprise survolée par les pales
 - Eolienne 1** numéro d'éolienne
 - aire de montage
 - chemins à créer
 - chemins existants à renforcer
 - chemins temporaires
 - câblage électrique souterrain
 - ZA - zone agricole (culture)


Date: 30.08.2018
 Echelle: 1 : 200
 Format: A0

Réalisation: Michaël Dubois-Boget
 Carolin Auffahrt
 Kerstin Rose-Busch

Demandeur:
 Energie des Noyers
 95 rue du Château
 92100 Boulogne-Billancourt



Eolienne 2

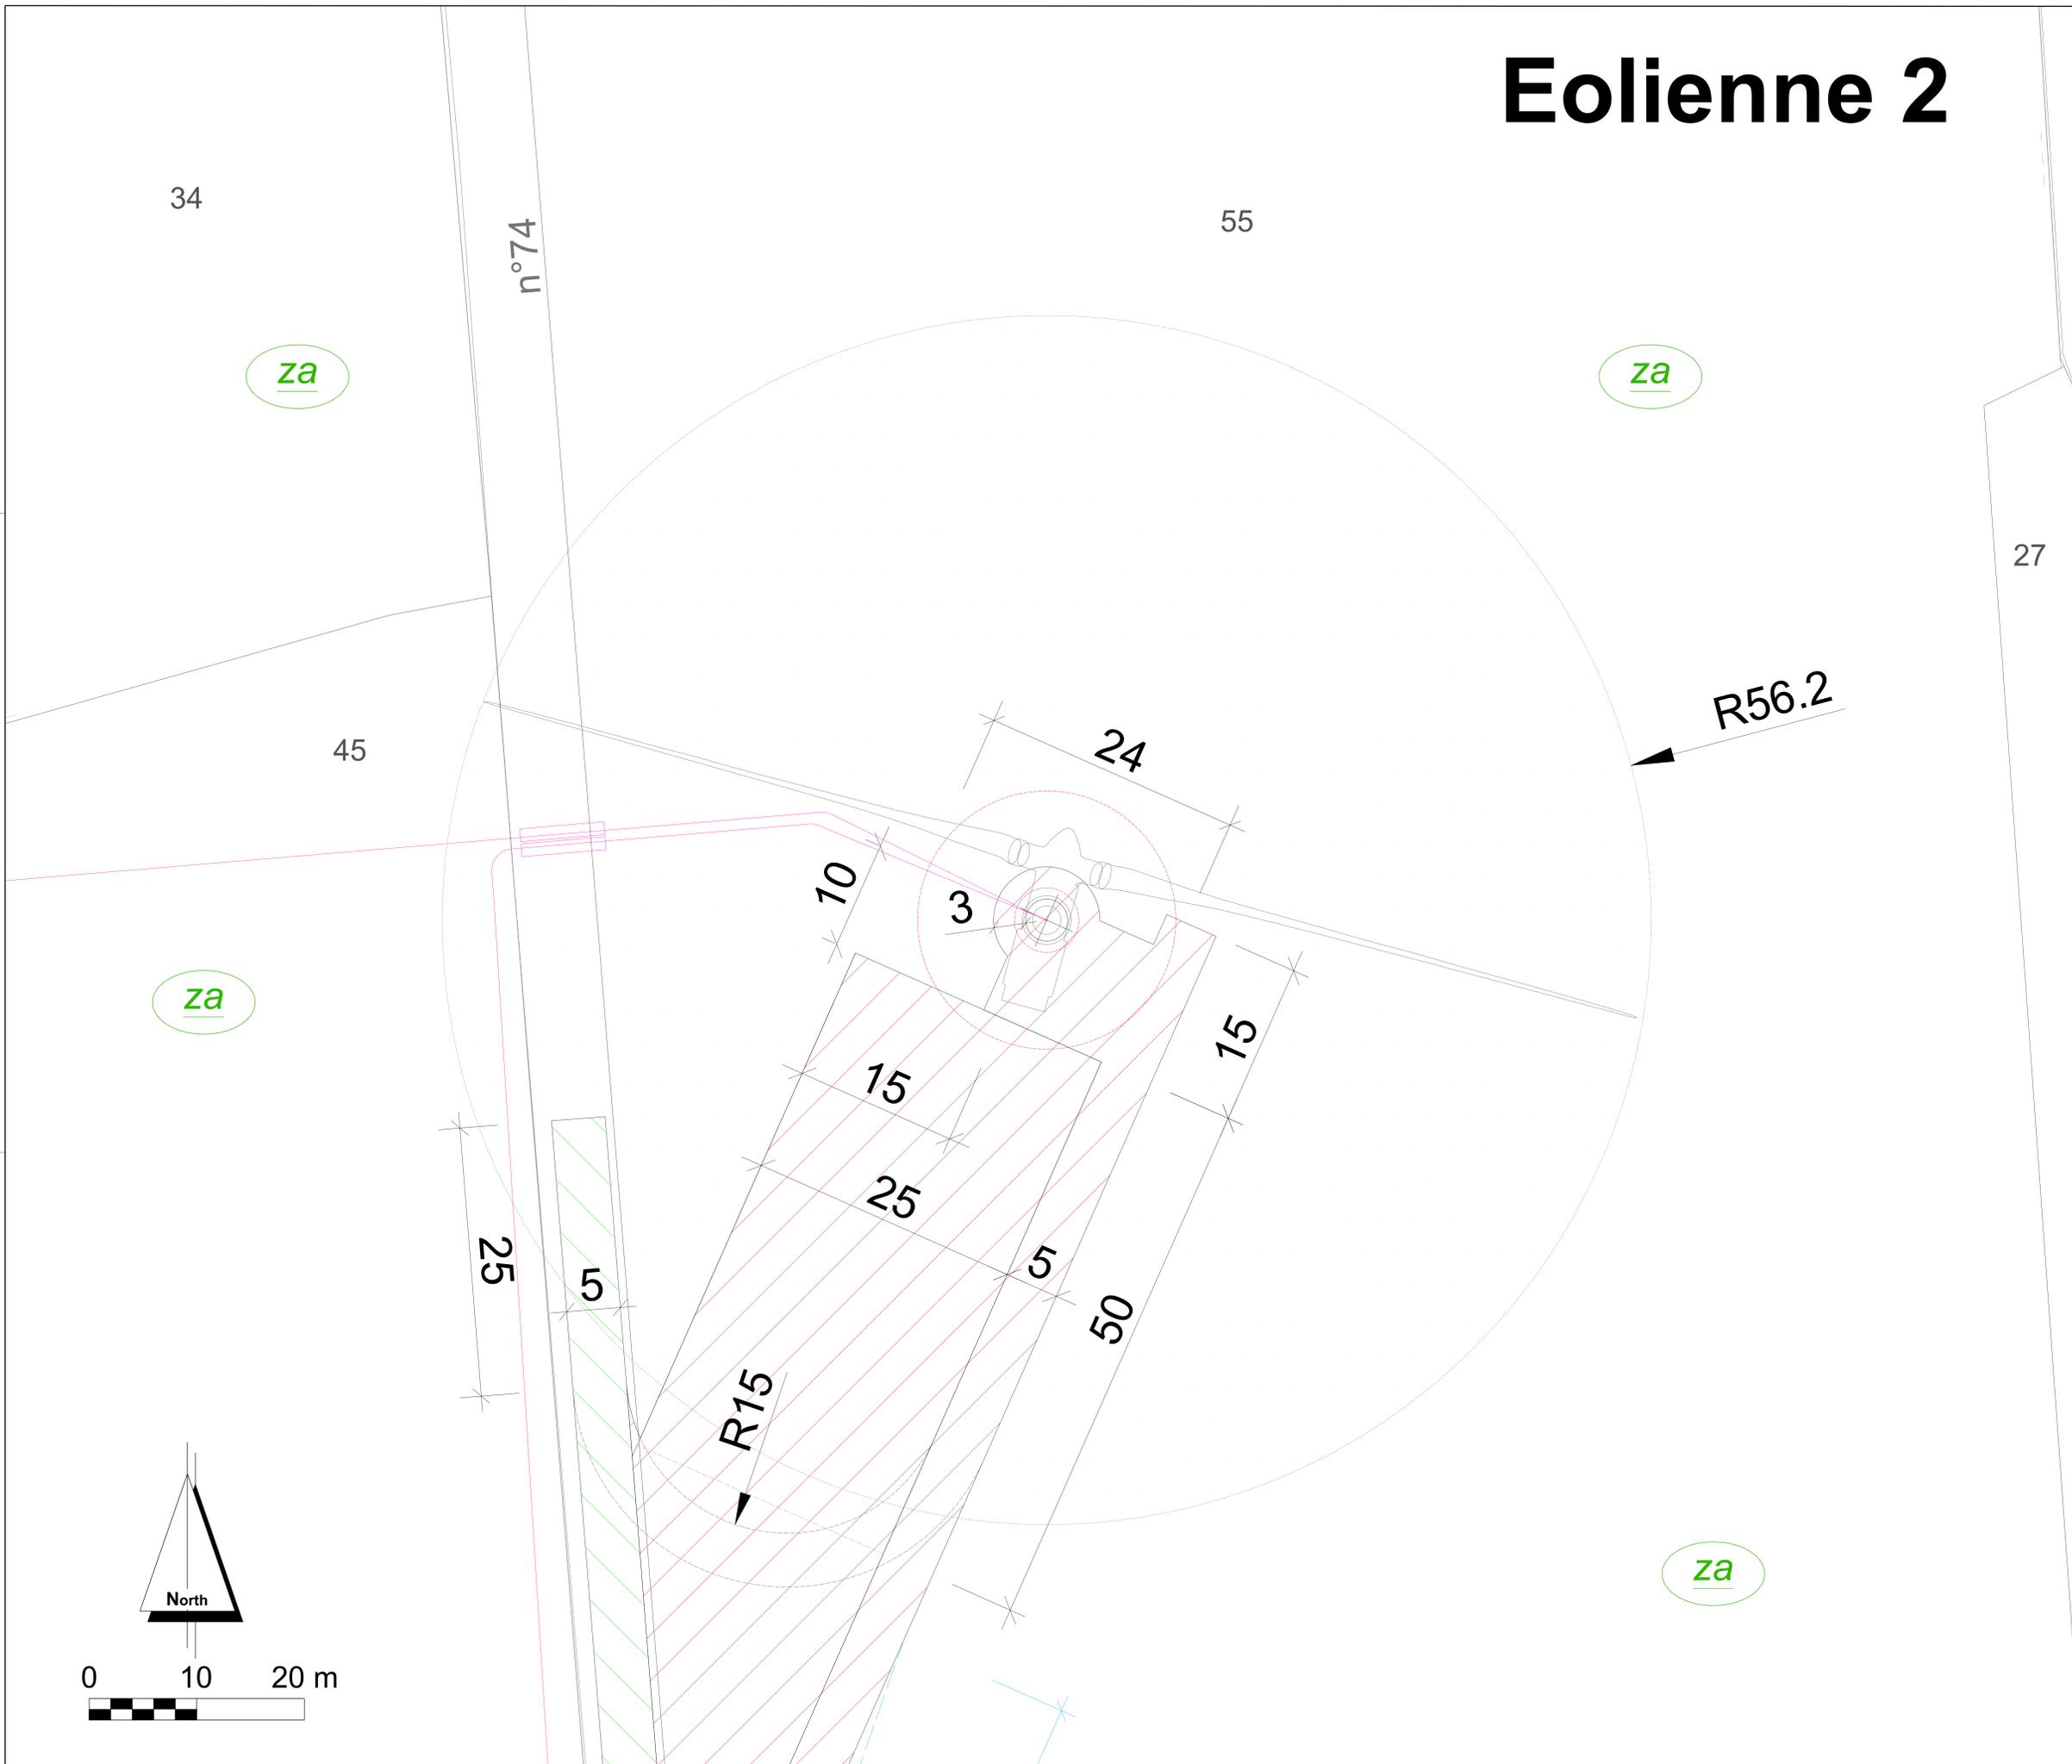

**PROJET ÉOLIEN
PETIT DORÉ**
Plan d'ensemble - vue de l'éolienne 2

- LEGENDE**
- éolienne et fondation (--- partie enterrée de la fondation)
 - emprise survolée par les pales
 - Eolienne 2** numéro d'éolienne
 - aire de montage
 - chemins à créer
 - chemins existants à renforcer
 - câblage électrique souterrain
 - câblage électrique dans fourreau
 - limites communales
 - ZA - zone agricole (culture)


Date: 30.08.2018
 Echelle: 1 : 200
 Format: A0

Réalisation: Michaël Dubois-Boget
 Carolin Auffahrt
 Kerstin Rose-Busch

Demandeur:
 Energie des Noyers
 95 rue du Château
 92100 Boulogne-Billancourt




Eolienne 3

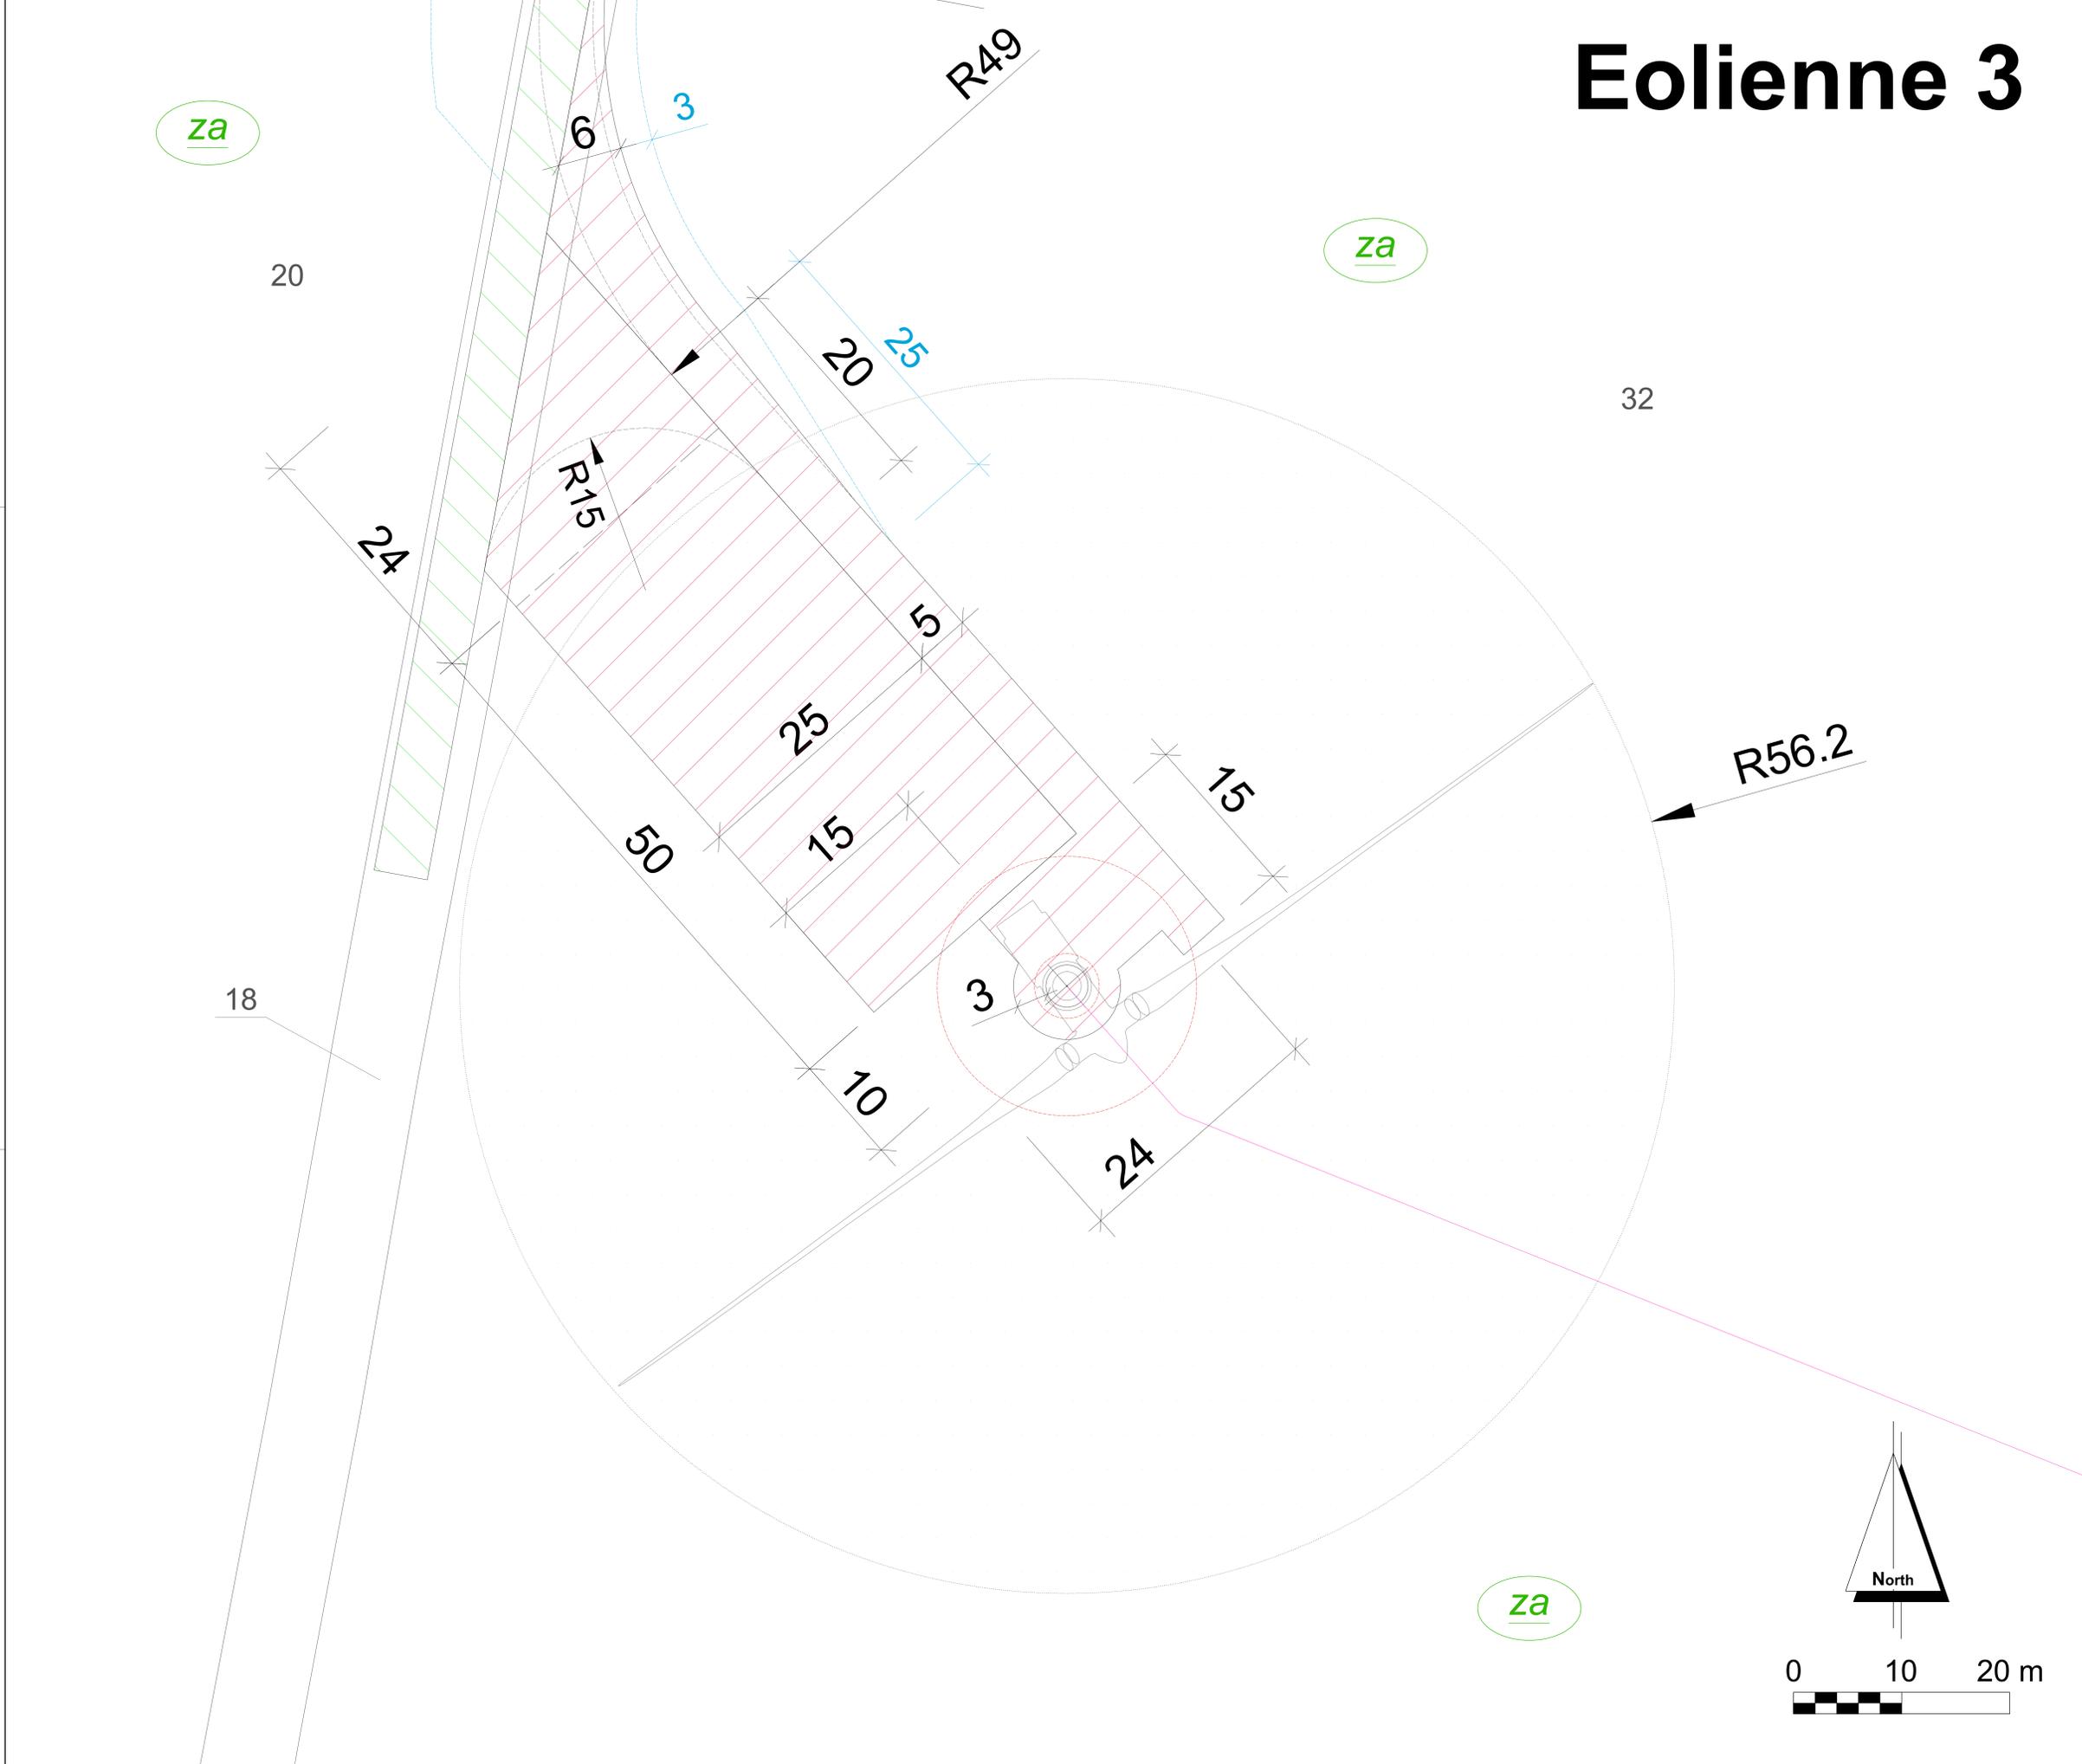

**PROJET ÉOLIEN
PETIT DORÉ**
Plan d'ensemble - vue de l'éolienne 3

- LEGENDE**
- éolienne et fondation (--- partie enterrée de la fondation)
 - emprise survolée par les pales
 - Eolienne 3** numéro d'éolienne
 - aire de montage
 - chemins à créer
 - chemins existants à renforcer
 - câblage électrique souterrain
 - ZA - zone agricole (culture)

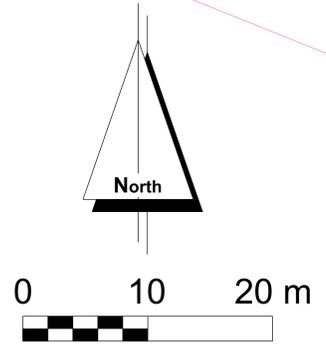

Date: 30.08.2018
 Echelle: 1 : 200
 Format: A0
 Réalisation: Michaël Dubois-Boget
 Carolin Auffahrt
 Kerstin Rose-Busch
 Demandeur:
 Energie des Noyers
 98 rue du Château
 92100 Boulogne-Billancourt



Eolienne 5

19

za

za

1

R56.2

24

15

3

2

10

15

25

50

R15

1

za


R49

za

3

6

R49

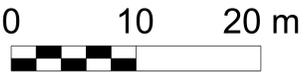


PROJET ÉOLIEN PETIT DORÉ Plan d'ensemble - vue de l'éolienne 5

- LEGENDE**
- éolienne et fondation (--- partie enterrée de la fondation)
 - emprise survolée par les pales
 - Eolienne 5** numéro d'éolienne
 - aire de montage
 - chemins à créer
 - chemins existants à renforcer
 - chemins temporaires
 - câblage électrique souterrain
 - ZA - zone agricole (culture)

Date: 30.08.2018
 Echelle: 1 : 200
 Format: A0
 Réalisation: Michaël Dubois-Boget
 Carolin Auffahrt
 Kerstin Rose-Busch
 Demandeur:
 Energie des Noyers
 98 rue du Château
 92100 Boulogne-Billancourt



Eolienne 6

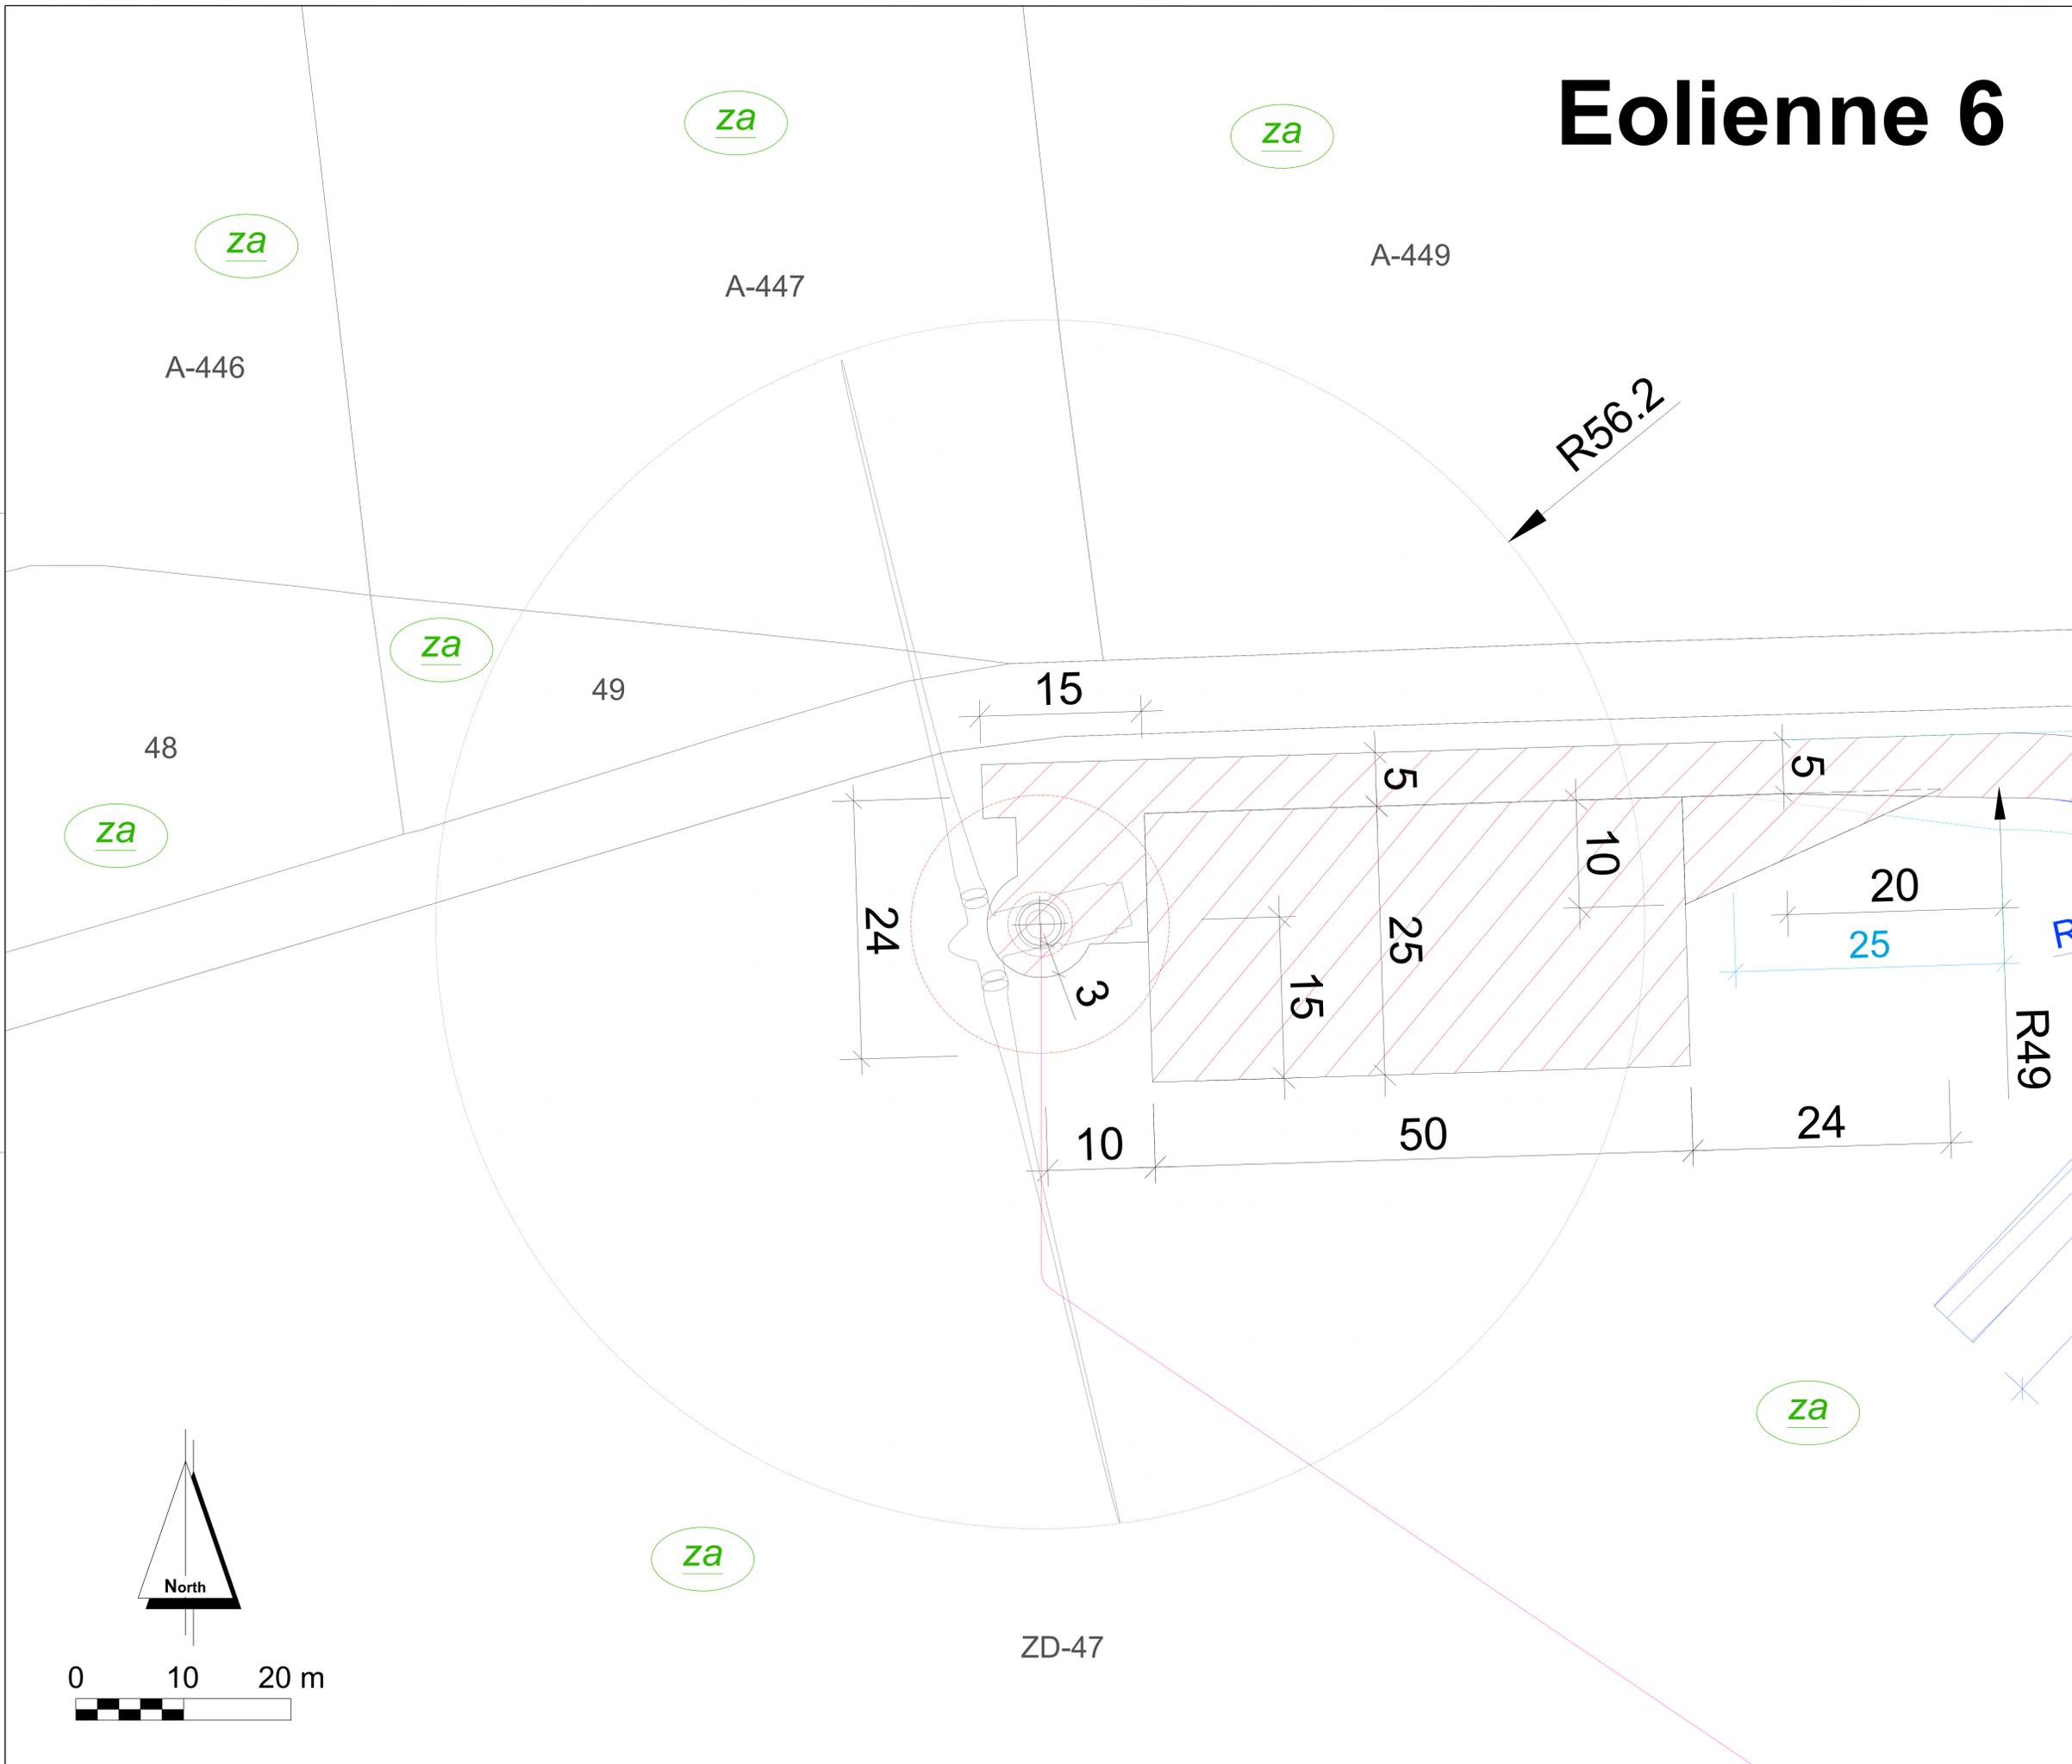

**PROJET ÉOLIEN
PETIT DORÉ**
Plan d'ensemble - vue de l'éolienne 6

- LEGENDE**
- éolienne et fondation (--- partie enterrée de la fondation)
 - emprise survolée par les pales
 - Eolienne 6** numéro d'éolienne
 - aire de montage
 - chemins à créer
 - chemins temporaires
 - câblage électrique souterrain
 - ZA - zone agricole (culture)

Date: 30.08.2018
 Echelle: 1 : 200
 Format: A0


Réalisation: Michaël Dubois-Boget
 Carolin Auffahrt
 Kerstin Rose-Busch

Demandeur:
 Energie des Noyers
 95 rue du Château
 92100 Boulogne-Billancourt



Eolienne 7

A-465

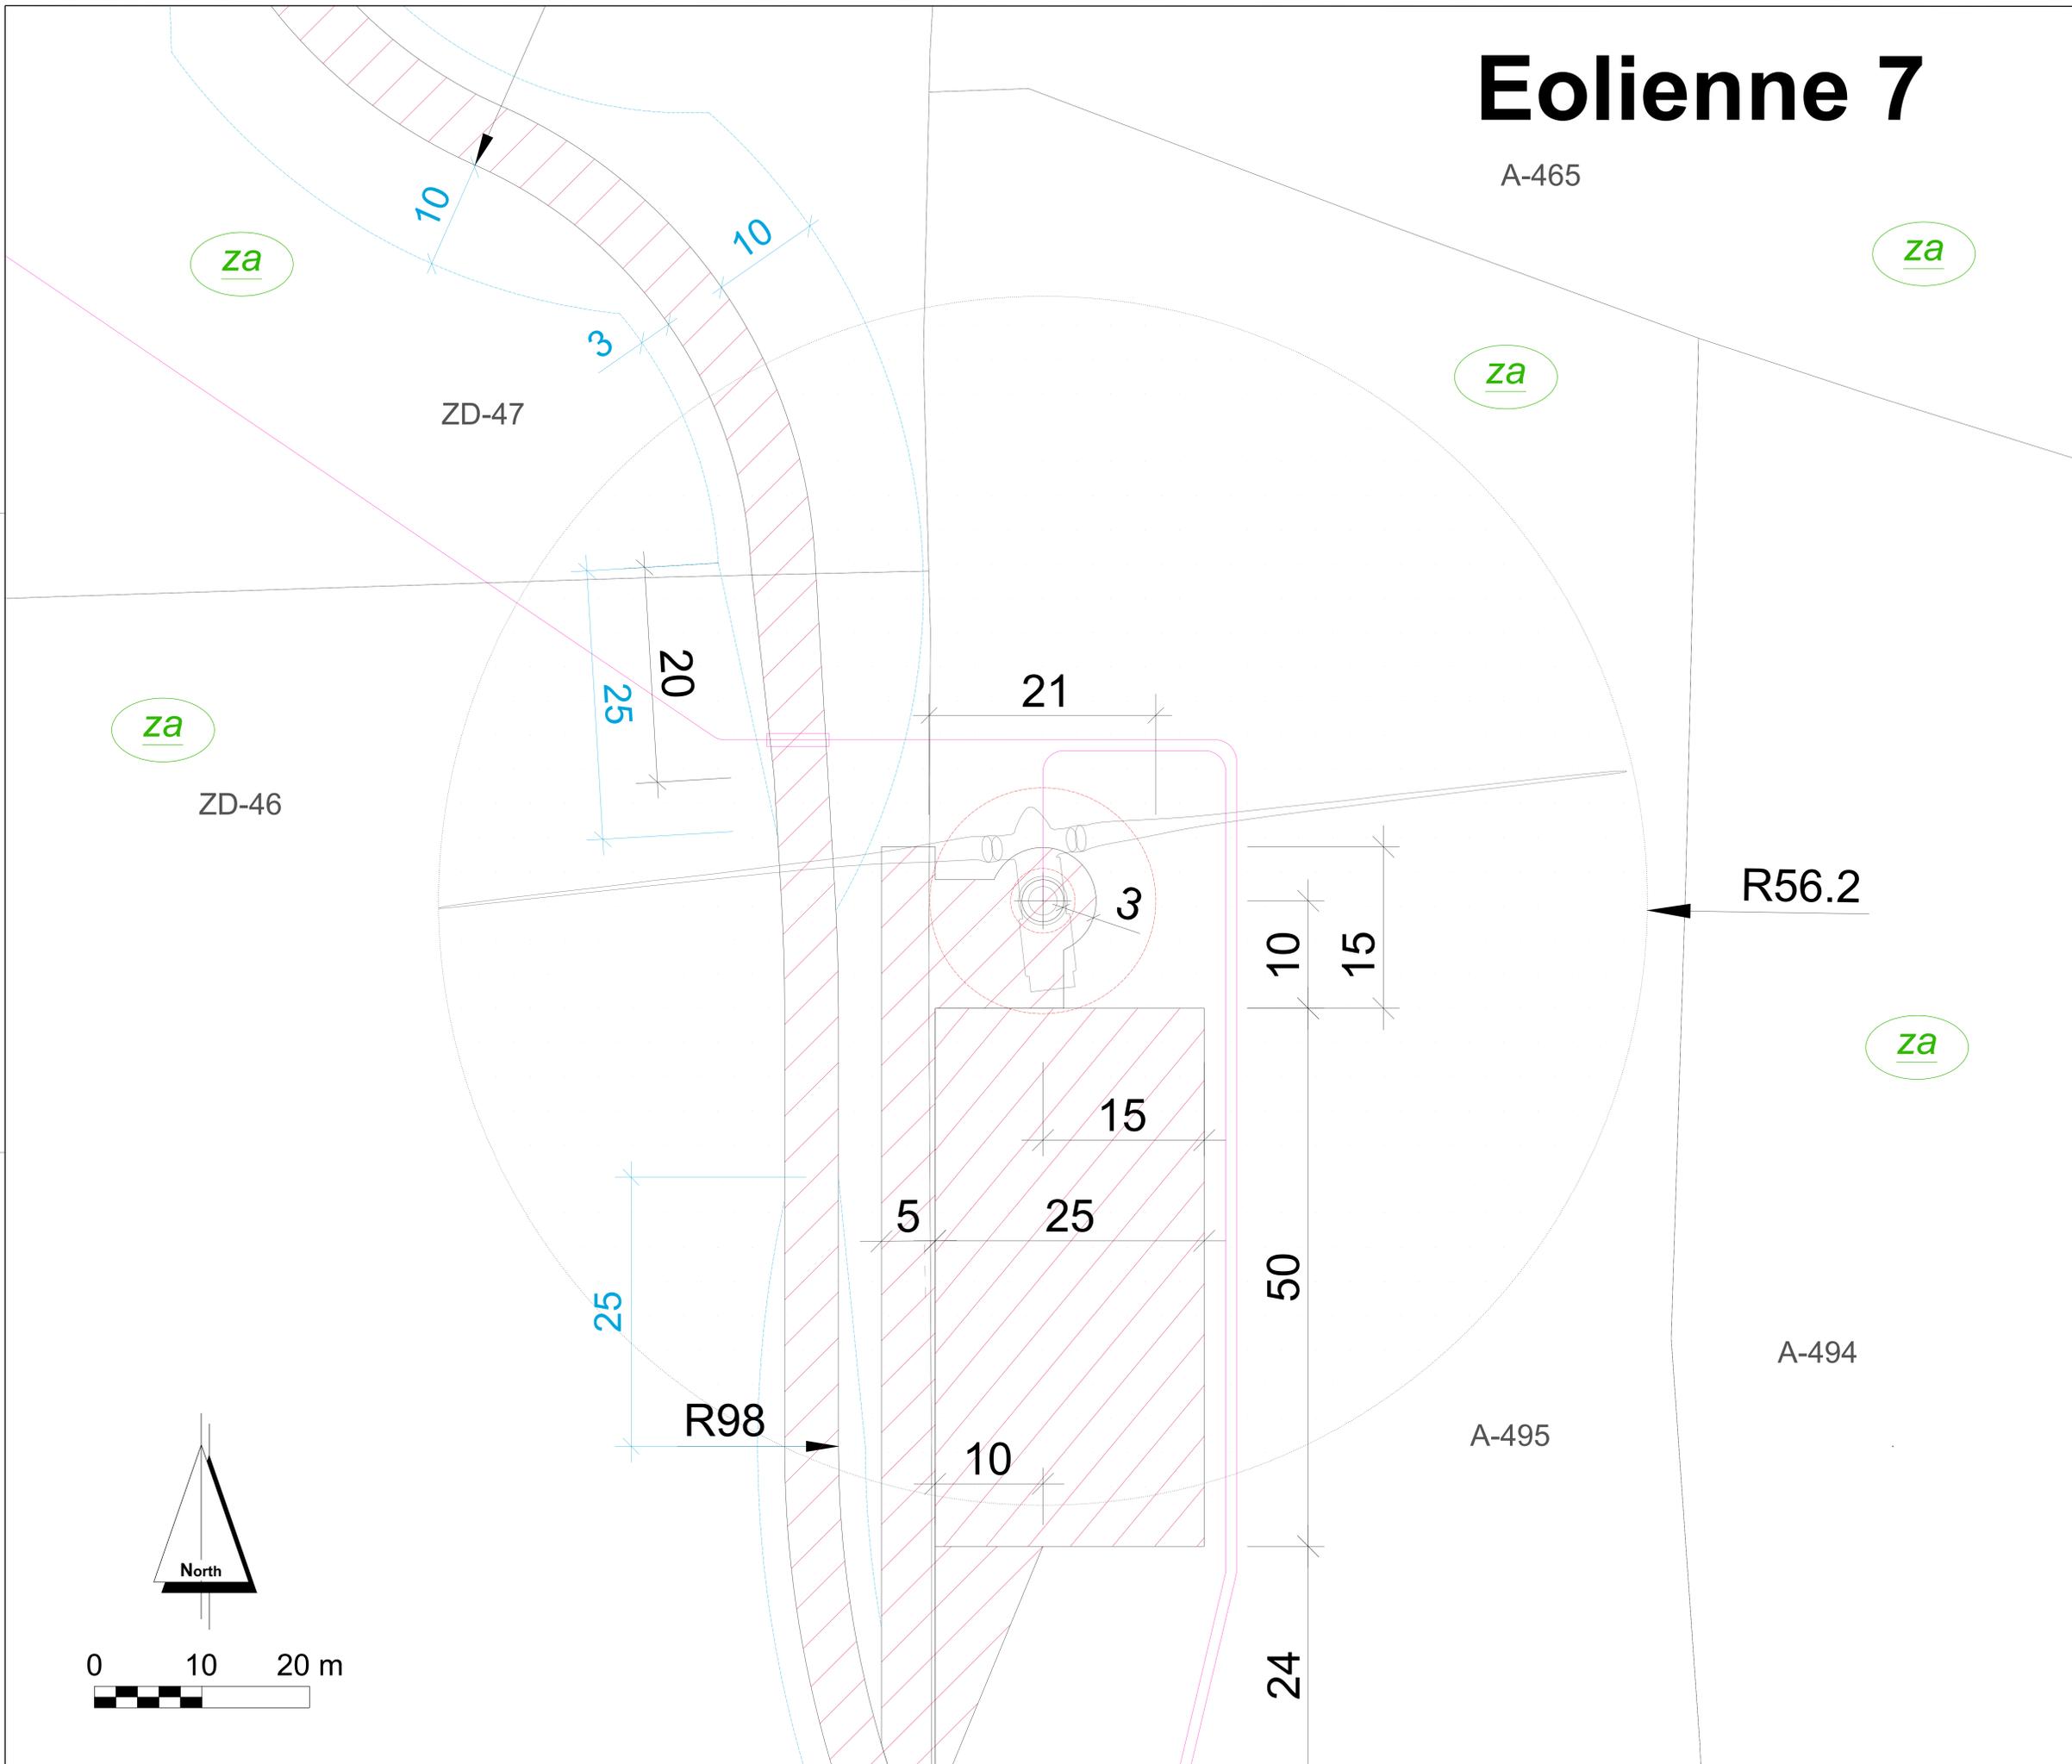

PROJET ÉOLIEN PETIT DORÉ Plan d'ensemble - vue de l'éolienne 7

- LEGENDE**
- éolienne et fondation (--- partie enterrée de la fondation)
 - emprise survolée par les pales
 - Eolienne 7** numéro d'éolienne
 - aire de montage
 - chemins à créer
 - câblage électrique souterrain
 - câblage électrique dans fourreau
 - ZA - zone agricole (culture)

Date: 30.08.2018
Echelle: 1 : 200
Format: A0
Réalisation: Michaël Dubois-Boget
Carolin Auffahrt
Kerstin Rose-Busch
Demandeur:
Energie des Noyers
95 rue du Château
92100 Boulogne-Billancourt

