


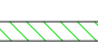




**PROJET ÉOLIEN
PETIT DORÉ**
Plan d'ensemble -
vue de poste de livraison 1



LEGENDE

-  poste de livraison
-  aire de montage
-  chemins à créer
-  chemins existants à renforcer
-  câblage électrique souterrain
-  ZA - zone agricole (culture)

Date: 30.08.2018
Échelle: 1 : 200
Format: A1

Réalisation: Michaël Dubois-Boget
Carolin Auffahrt
Kerstin Rose-Busch

Demandeur:
Energie des Noyers
98 rue du Château
92100 Boulogne-Billancourt

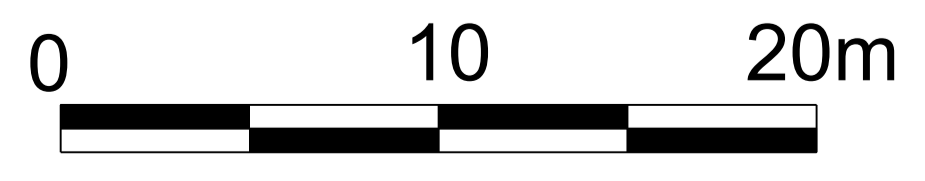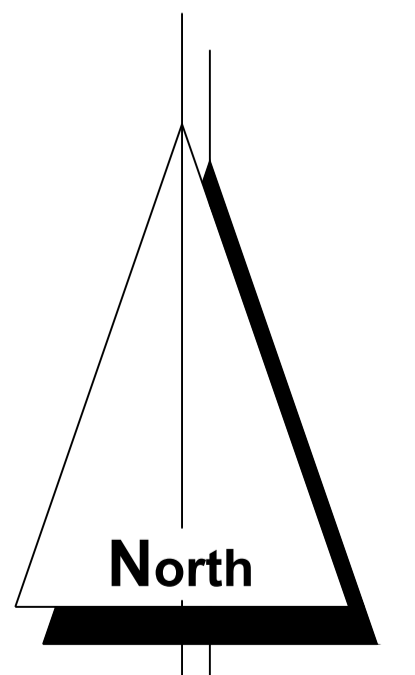

45

za

PL 2

55

R98

2

2.5

R98

1.5

3

5

9

25



za

2.65

28


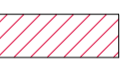


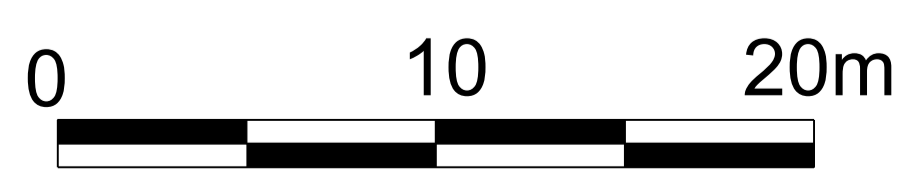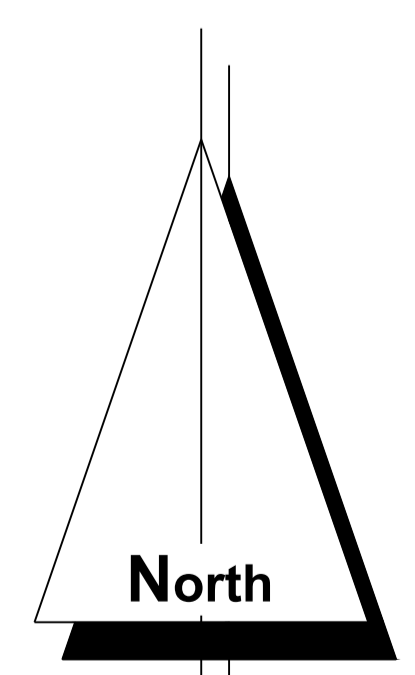

za

25



**PROJET ÉOLIEN
PETIT DORÉ**
Plan d'ensemble -
vue de poste de livraison 2

LEGENDE


-  poste de livraison
-  aire de montage
-  chemins à créer
-  chemins existants à renforcer
-  câblage électrique souterrain
-  ZA - zone agricole (culture)

Date: 30.08.2018
Échelle: 1 : 200
Format: A1

Réalisation: Michaël Dubois-Boget
Carolin Auffahrt
Kerstin Rose-Busch





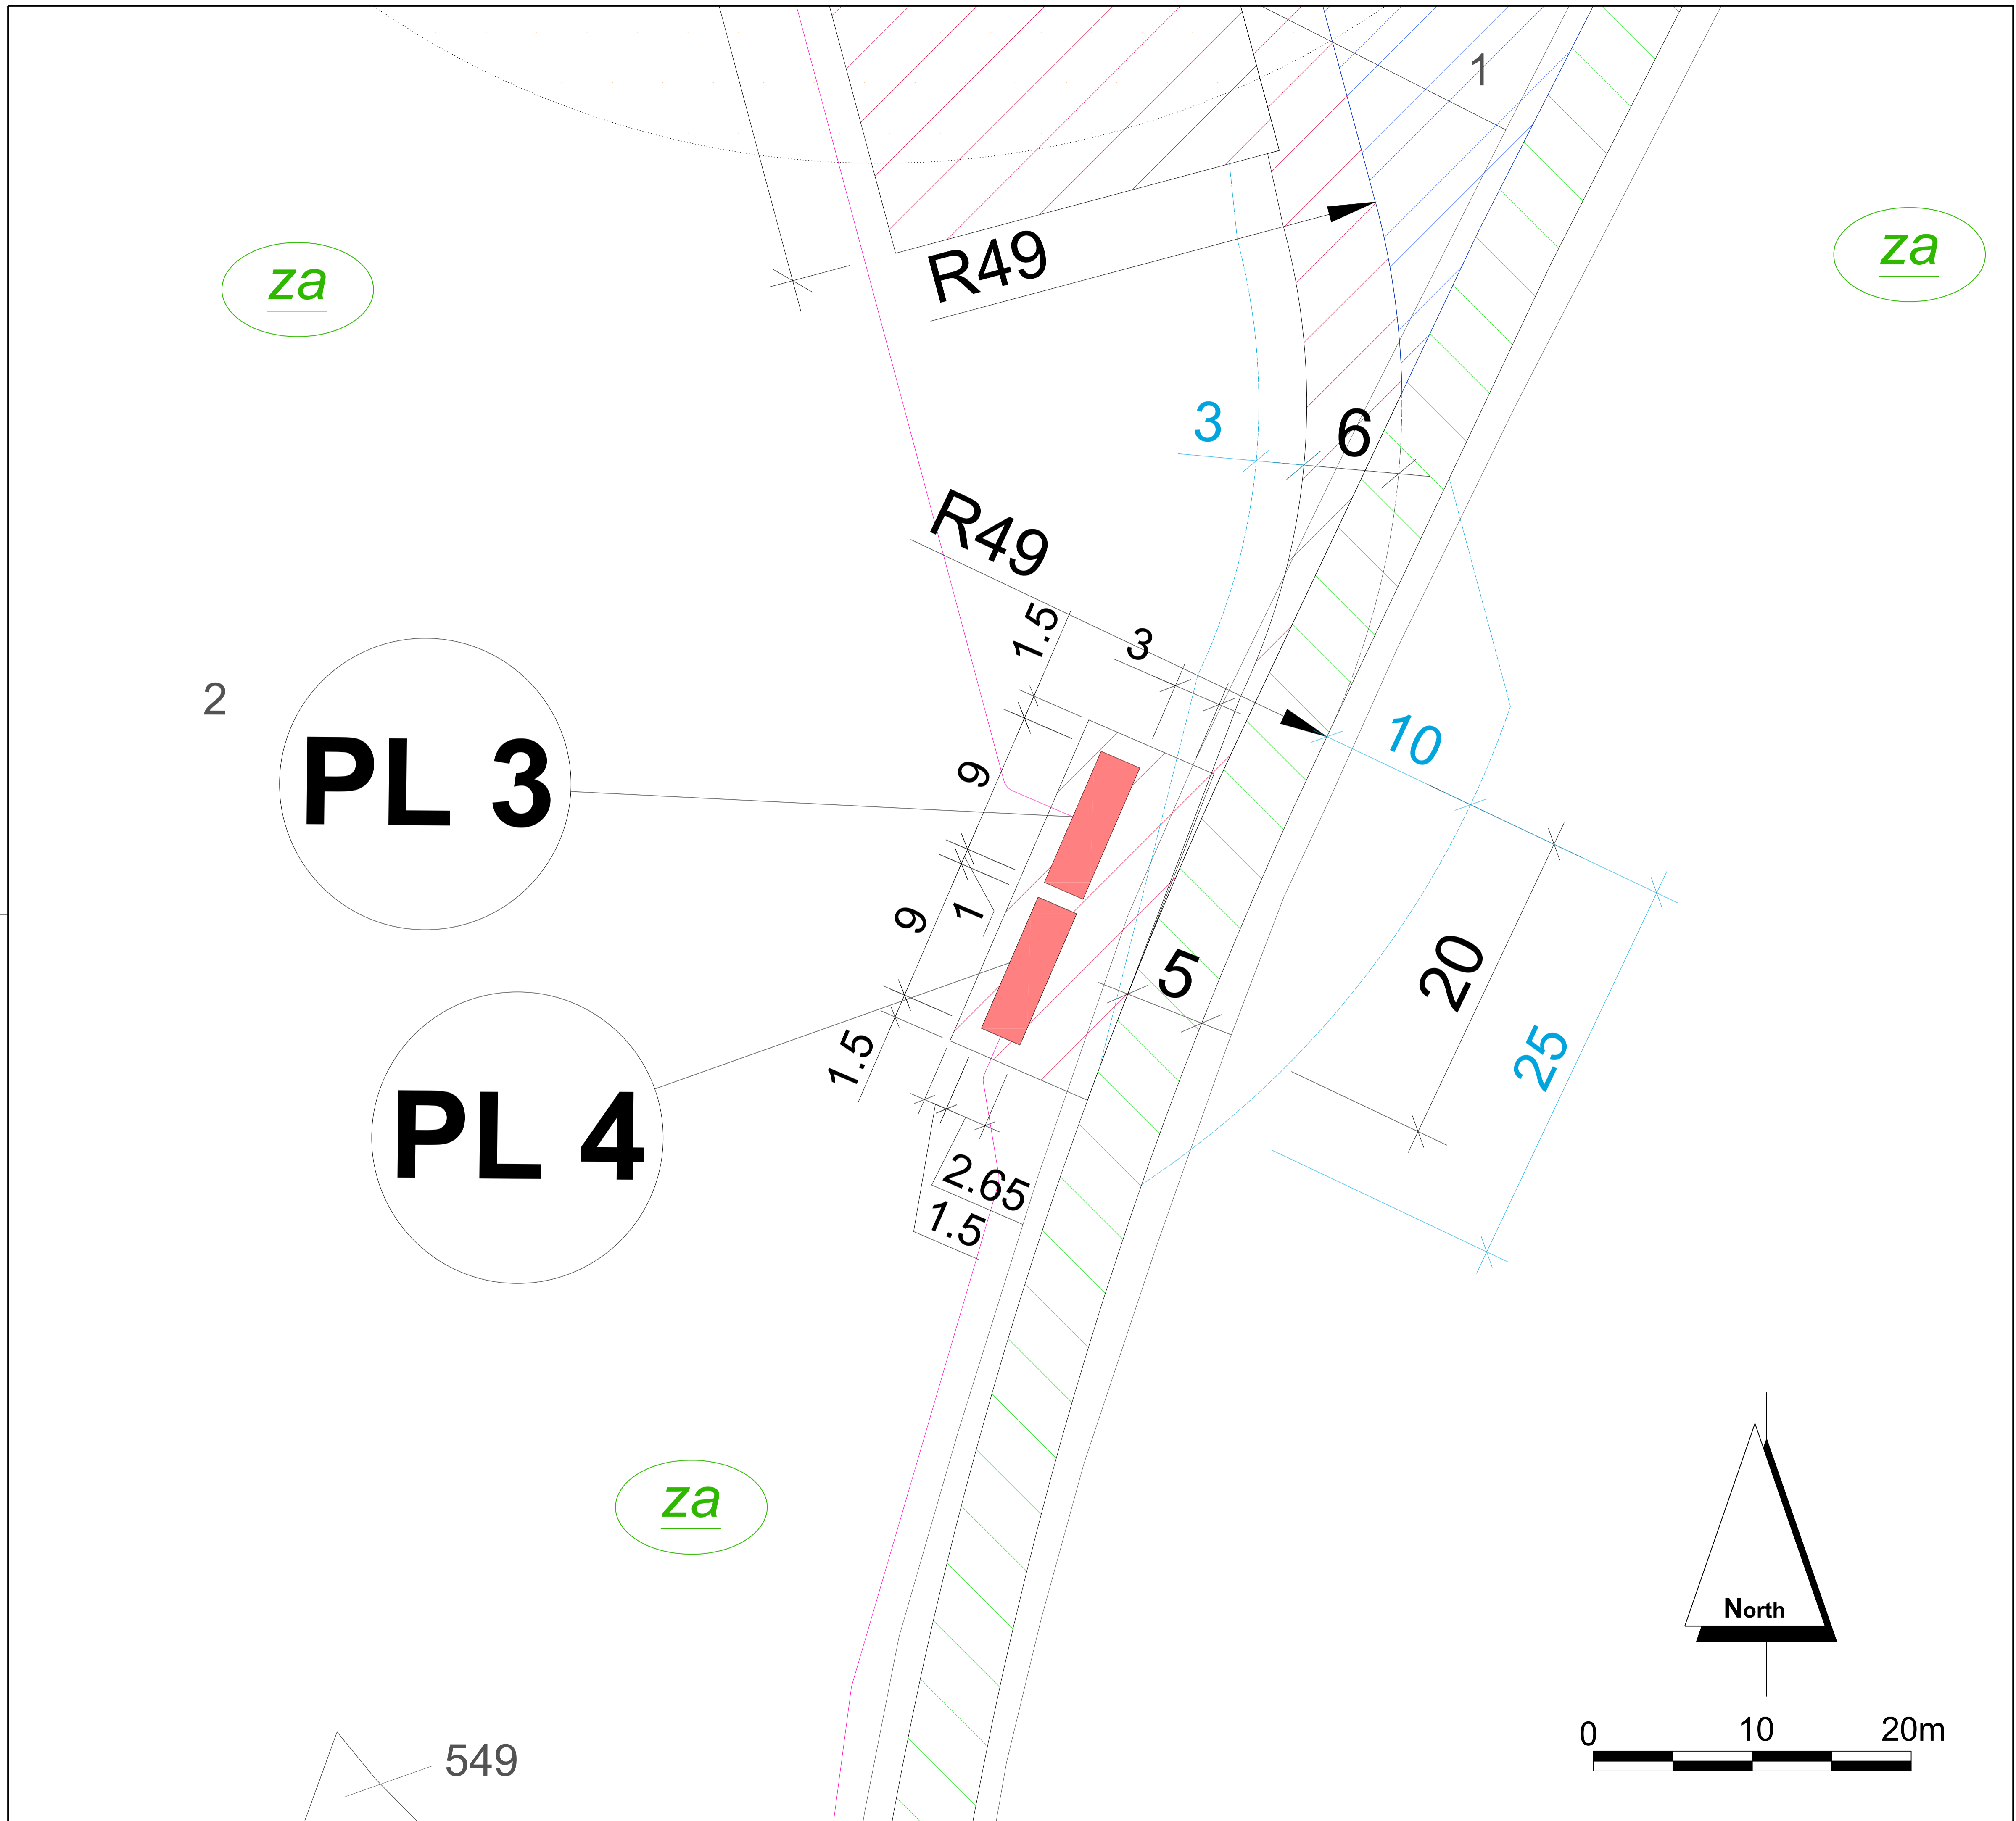


Demandeur:
Energie des Noyers
98 rue du Château
92100 Boulogne-Billancourt





**PROJET ÉOLIEN
PETIT DORÉ**
Plan d'ensemble -
vue des postes de livraison 3 + 4

LEGENDE


-  poste de livraison
-  aire de montage
-  chemins à créer
-  chemins existants à renforcer
-  chemins temporaires
-  câblage électrique souterrain
-  ZA - zone agricole (culture)

Date: 30.08.2018
Échelle: 1 : 200
Format: A1

Réalisation: Michaël Dubois-Boget
Carolin Auffahrt
Kerstin Rose-Busch

Demandeur:
Energie des Noyers
98 rue du Château
92100 Boulogne-Billancourt



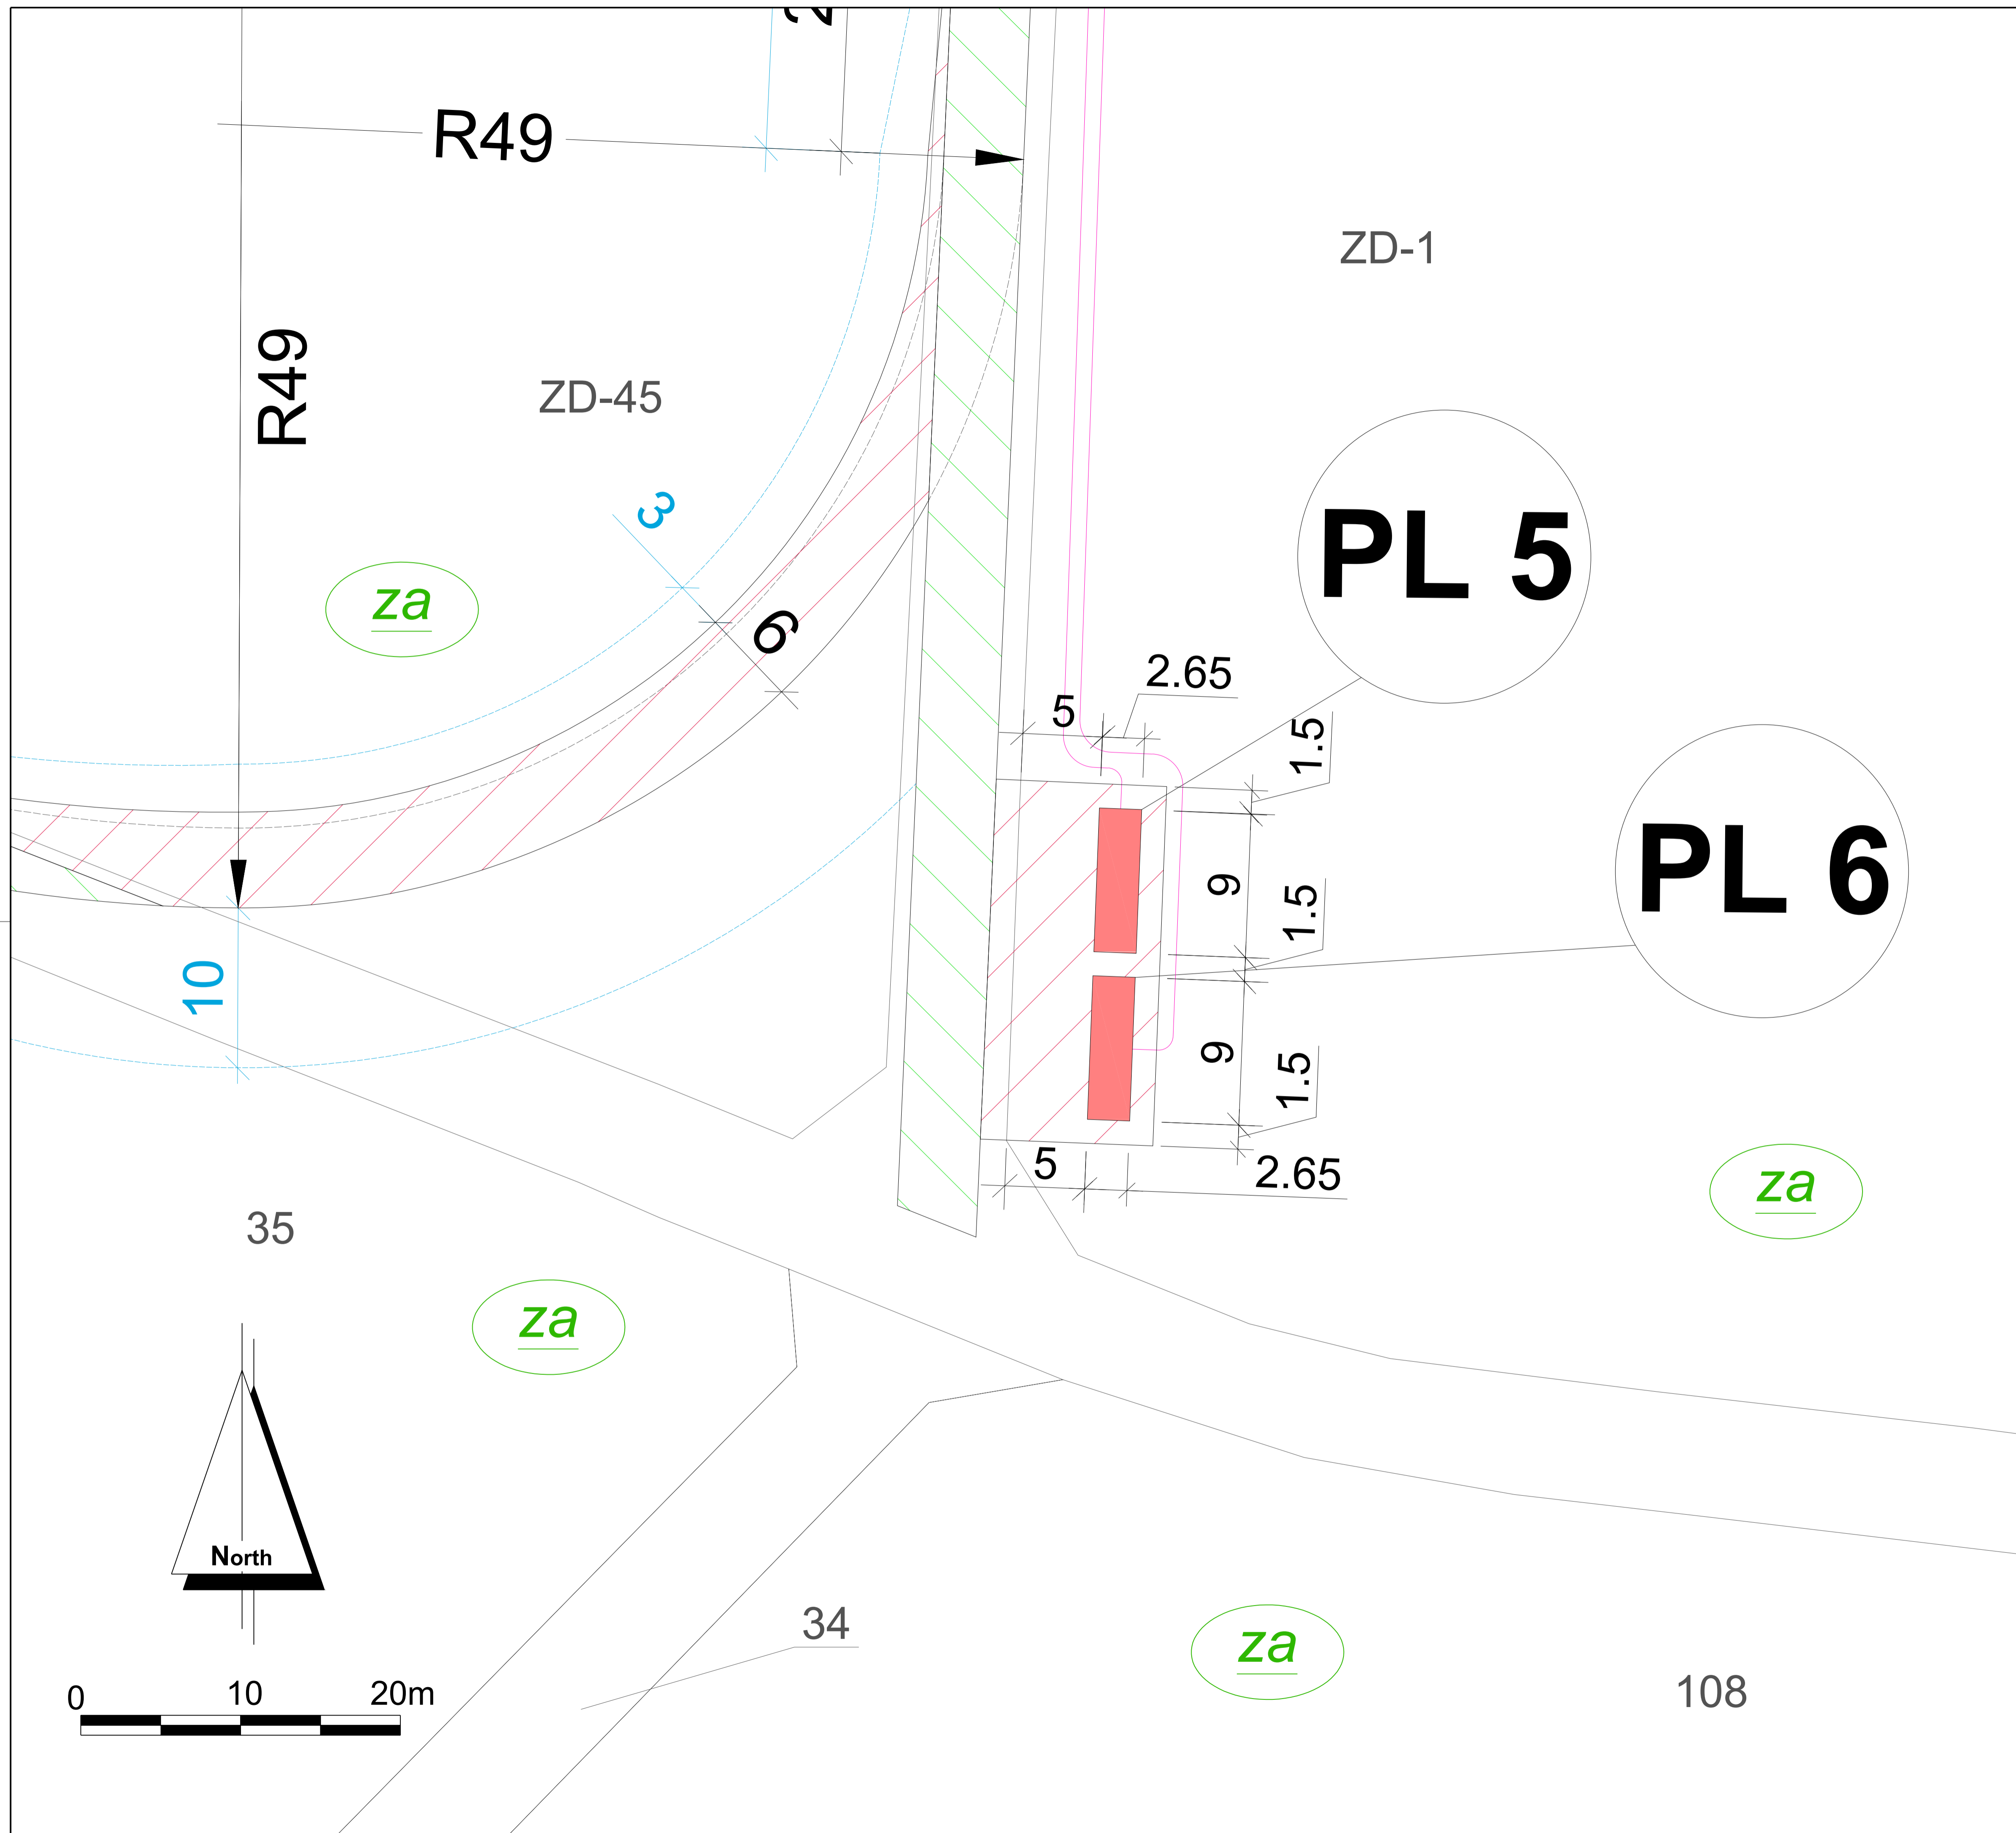







PROJET ÉOLIEN PETIT DORÉ

Plan d'ensemble -
vue des postes de livraison 5 + 6

LEGENDE

-  poste de livraison
-  aire de montage
-  chemins à créer
-  chemins existants à renforcer
-  câblage électrique souterrain
-  ZA - zone agricole (culture)

Date: 30.08.2018
Échelle: 1 : 200
Format: A1

Réalisation: Michaël Dubois-Boget
Carolin Auffahrt
Kerstin Rose-Busch

Demandeur:
Energie des Noyers
98 rue du Château
92100 Boulogne-Billancourt

