


Avant

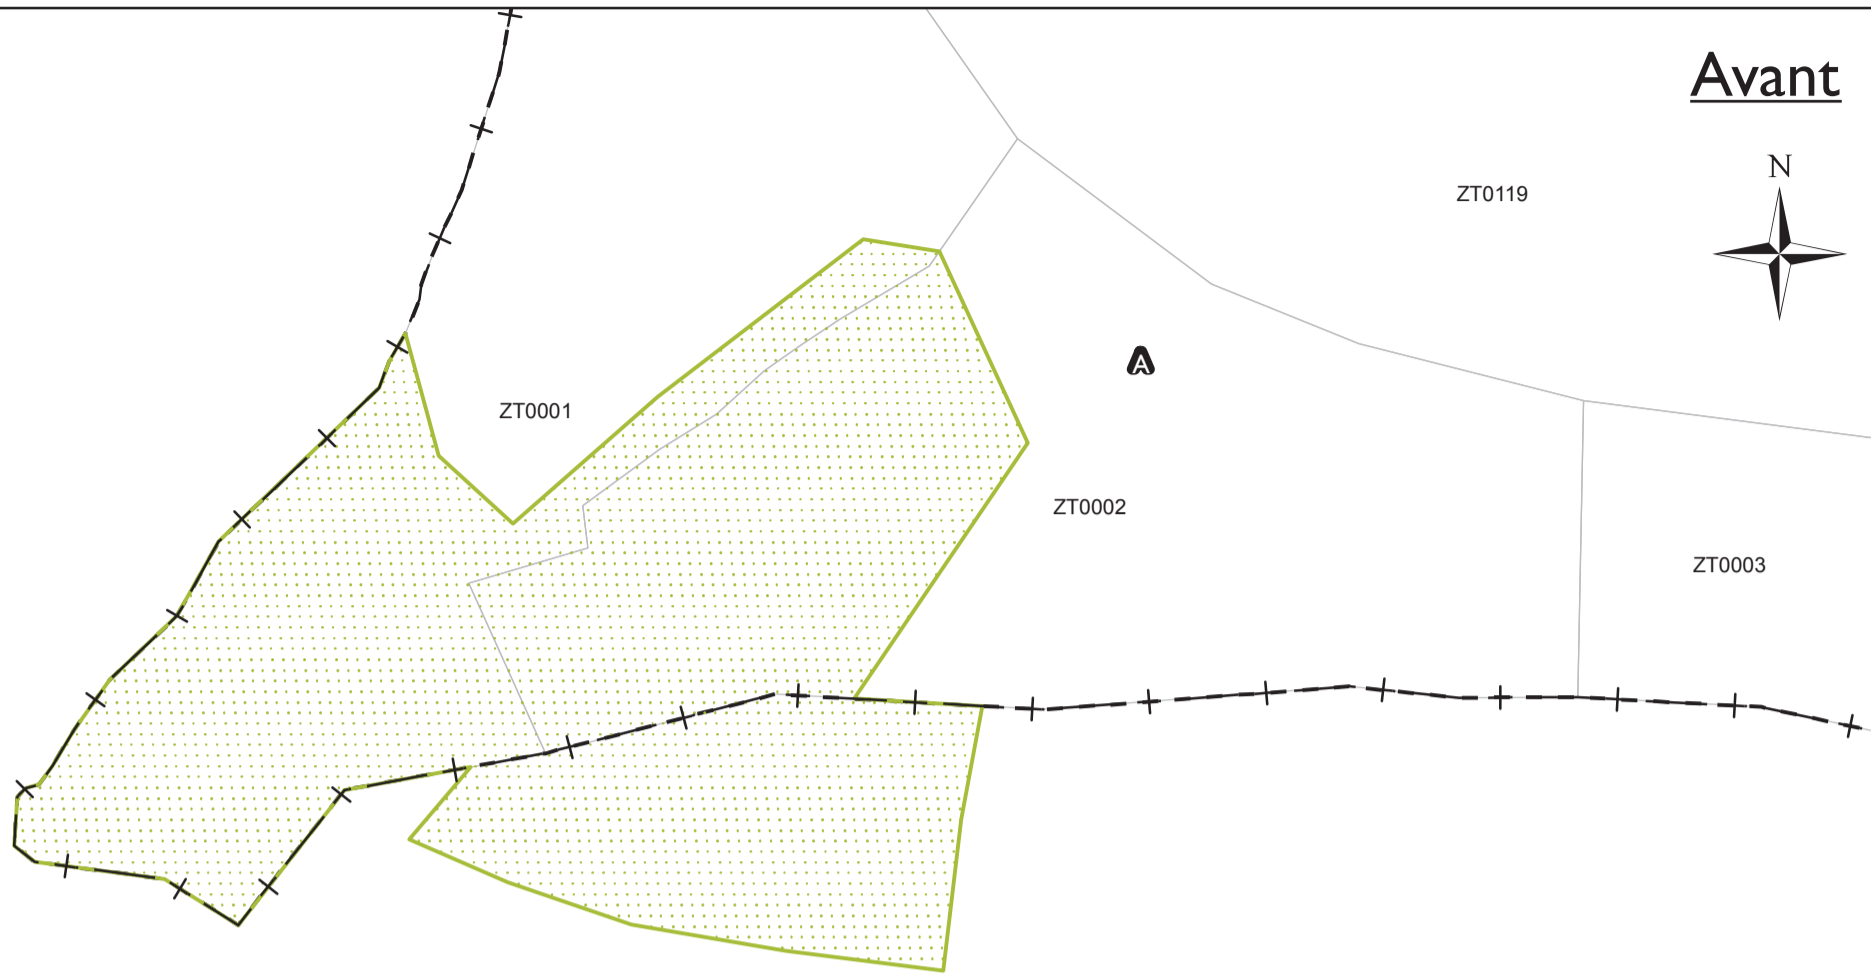

ZT0119

ZT0001

A


ZT0002

ZT0003

Légende

- Zonage
- Bâtis durs
- Bâtis légers
- Parcelles
- LieuDit
- Limite communale
- 01 : espace boisé classé
- 02 : secteur avec limitation de la constructibilité ou de l'occupation pour des raisons de nuisances ou de risques
- 05 : emplacement réservé
- 07 : élément de paysage, de patrimoine, point de vue, à protéger, mettre en valeur
- 18 : secteur comportant des orientations d'aménagement

Après

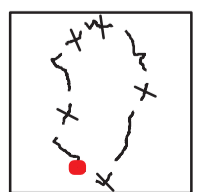

ZT0119

ZT0001

A

ZT0002

ZT0003