


Avant

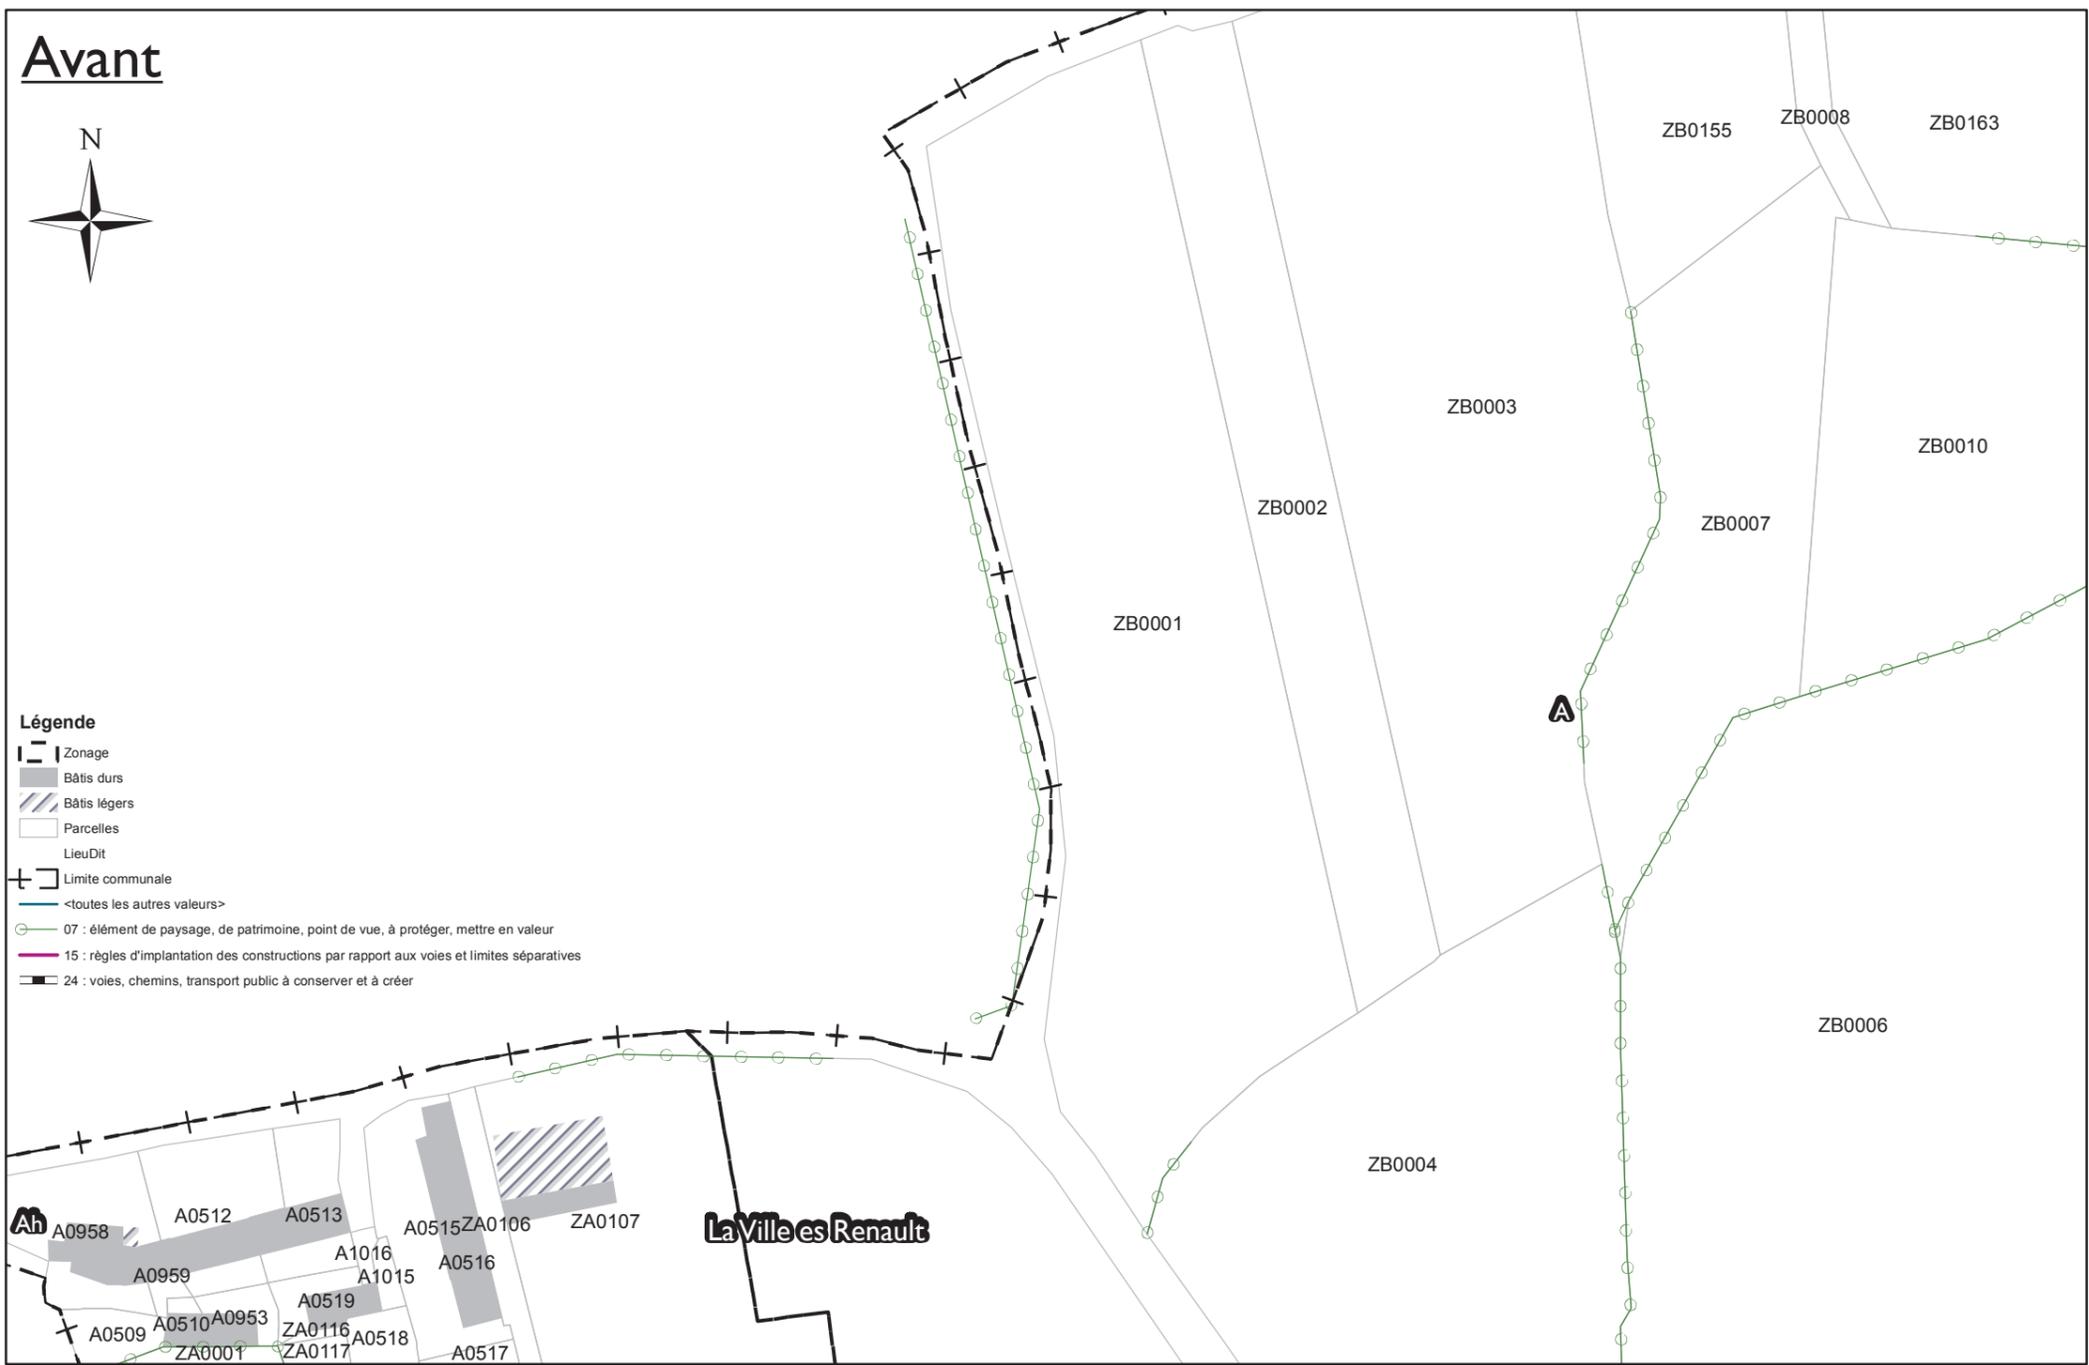

- Légende**
- Zonage
 - Bâti durs
 - Bâti légers
 - Parcelles
 - Lieu Dit
 - Limite communale
 - <toutes les autres valeurs>
 - 07 : élément de paysage, de patrimoine, point de vue, à protéger, mettre en valeur
 - 15 : règles d'implantation des constructions par rapport aux voies et limites séparatives
 - 24 : voies, chemins, transport public à conserver et à créer



Après

