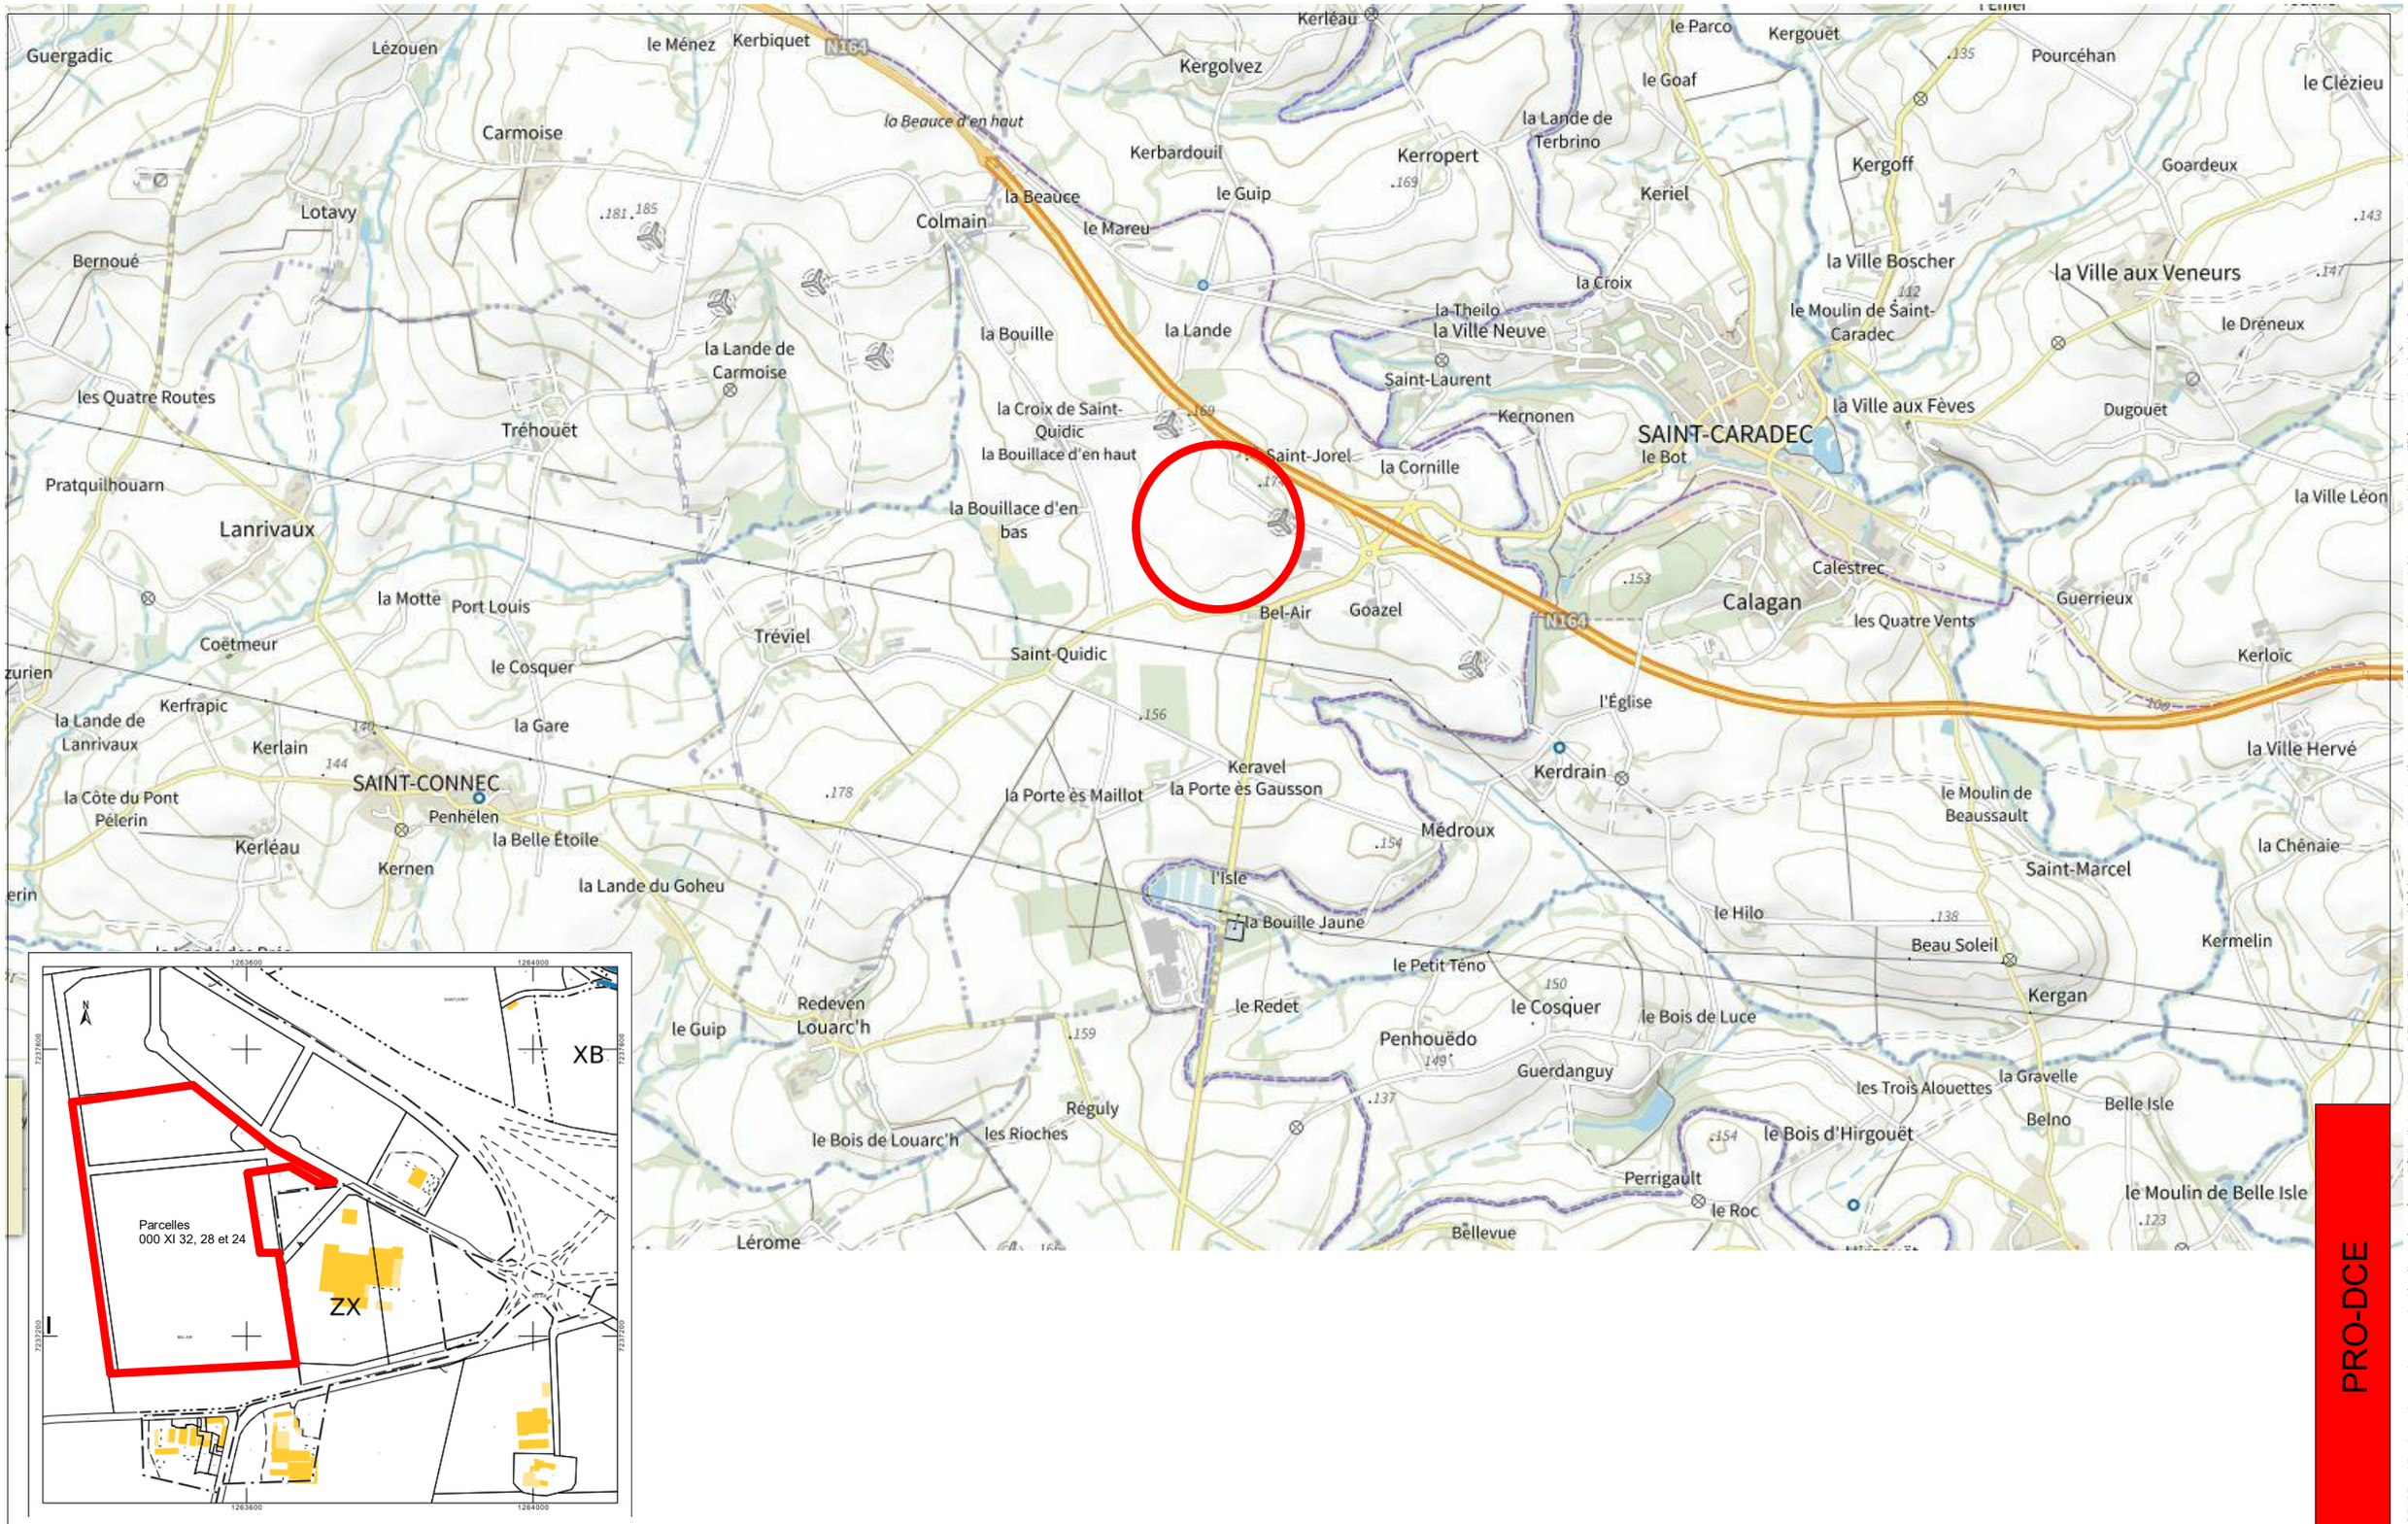

PRO-DCE

MAITRE D'OUVRAGE :				Dossier	Echelle	Date	Plan n°	Ind.
ID LOGISTICS	PHP BRETAGNE Parc d'activités Bel air, 22600 Saint-Caradec	AFA+SANAE architecture Bât. A, 135 allée des noisetiers, 69760 Limonest Inscrit à l'ordre des Architectes: région Auvergne Rhône Alpes n° S16724	PLAN DE SITUATION	5504405	1/25000	Mai 2022	PC1	0

AFA+SANAE ARCHITECTURE est l'auteur de ce document et jouit conformément à l'article L111-1 du CPI, du droit de propriété incorporelle exclusif et opposable à tous ; il ne peut être reproduit, modifié sans l'autorisation formelle d'AFA+SANAE ARCHITECTURE