


LEGENDE

- Réseau EU
- Réseau d'incendie
- Réseau d'Alimentation Eau Potable (AEP)
- Réseau eau pluvial de toiture (EPI)
- Réseau eau pluvial de voirie (EPV)
- Bouches d'égout avaloir
- Regard à grille
- Réseau Télécom
- Basse Tension
- Limite terrain
- Retrait 20m

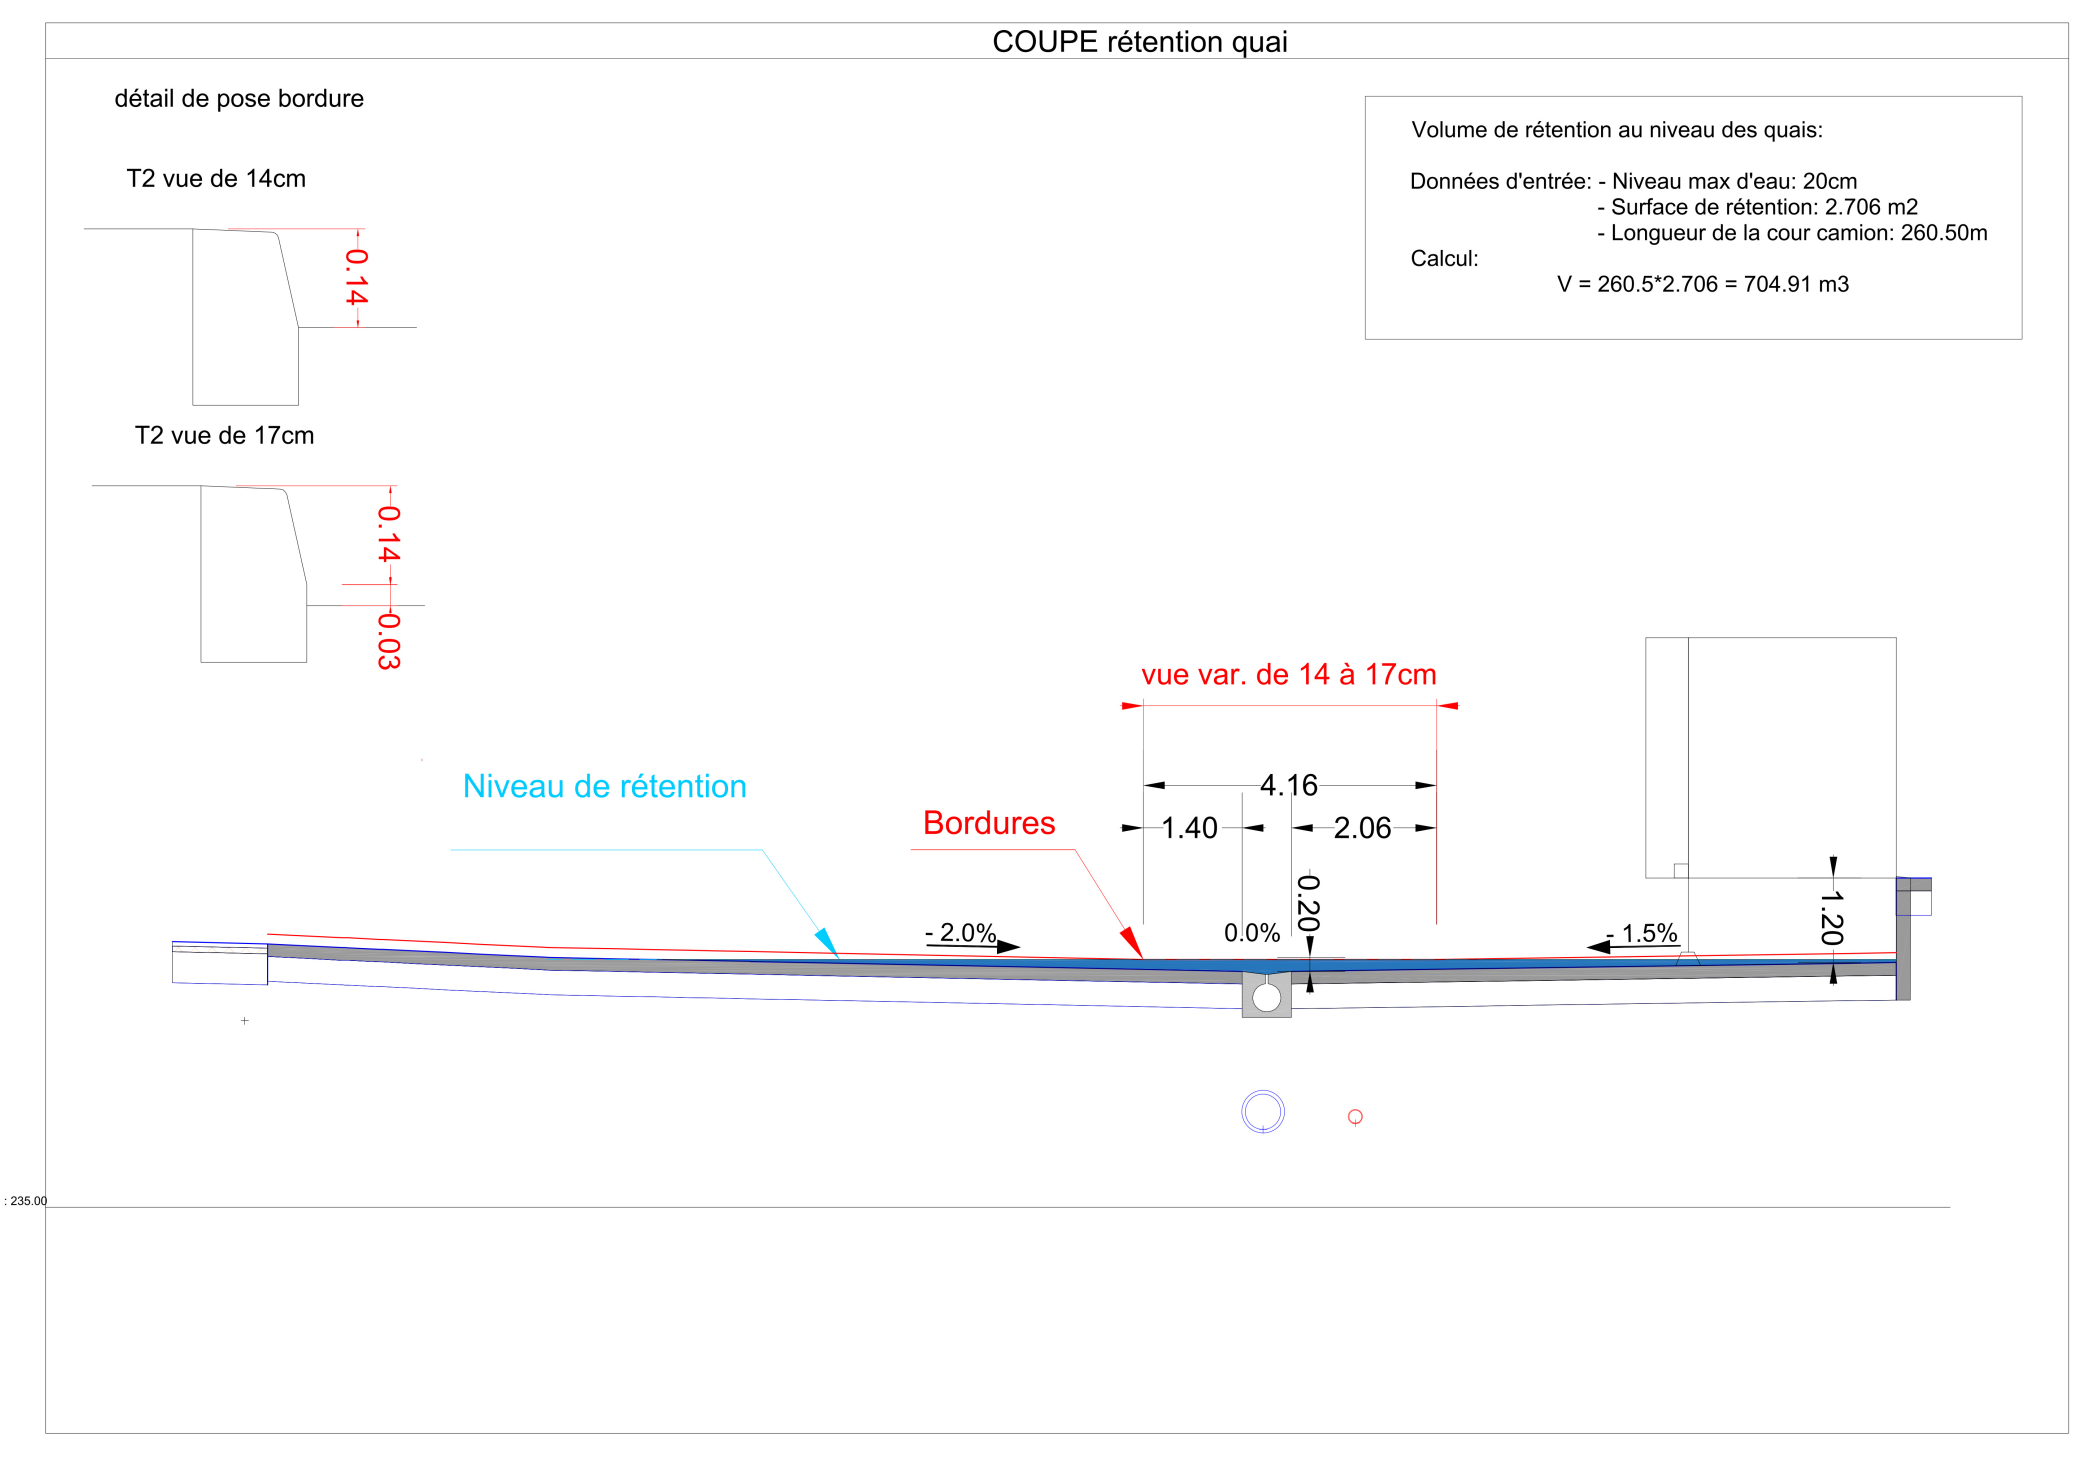

Date	Nature	AFA	
	Modifications	Dimension par Vierge par	
PHP BRETAGNE Parc d'activités Bel or, 22800 Saint-Caradec			
PLAN ICPE 35m			
AFA + SANAE architecture			
<small>Bât. A, 135 allée des collinettes, 49740 Limonest Inscrit à l'Ordre des Architectes: région Auvergne Rhône Alpes n° 5161724</small>			
Dossier	Date	Plan n°	Ind.
5504405	Echelle 1 : 1000	09	