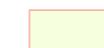


Centrale Eolienne Neo Avel
Commune de Canihuel

AUTORISATION ENVIRONNEMENTALE

PLAN DE SITUATION DES INSTALLATIONS

CENTRALE EOLIENNE NEO AVEL 4 rue Euler - 75008 Paris		Document n° 1
23.11.2020	Ech : 1/25000 ^{ème}	Format A0

-  RAYON D'AFFICHAGE : 6 km
-  EOLIENNES (4 unités)


Communes concernées par l'affichage


CODE INSEE	NOM DE LA COMMUNE
Département des Côtes d'Armor (22)	
22029	Canihuel
22047	Corlay
22092	Kerpert
22074	Le Haut-Corlay
22107	Bon-Repos-sur-Blavet
22244	Plussulien
22294	Saint-Gilles-Pligeaux
22334	Saint-Igeaux
22313	Saint-Martin-des-Prés
22316	Saint-Mayeux
22321	Saint-Nicolas-du-Pélem
22331	Sainte-Tréphine



0 2500

Latitudes et Longitudes exprimées en Coordonnées Lambert 93
Distances exprimées en Mètres

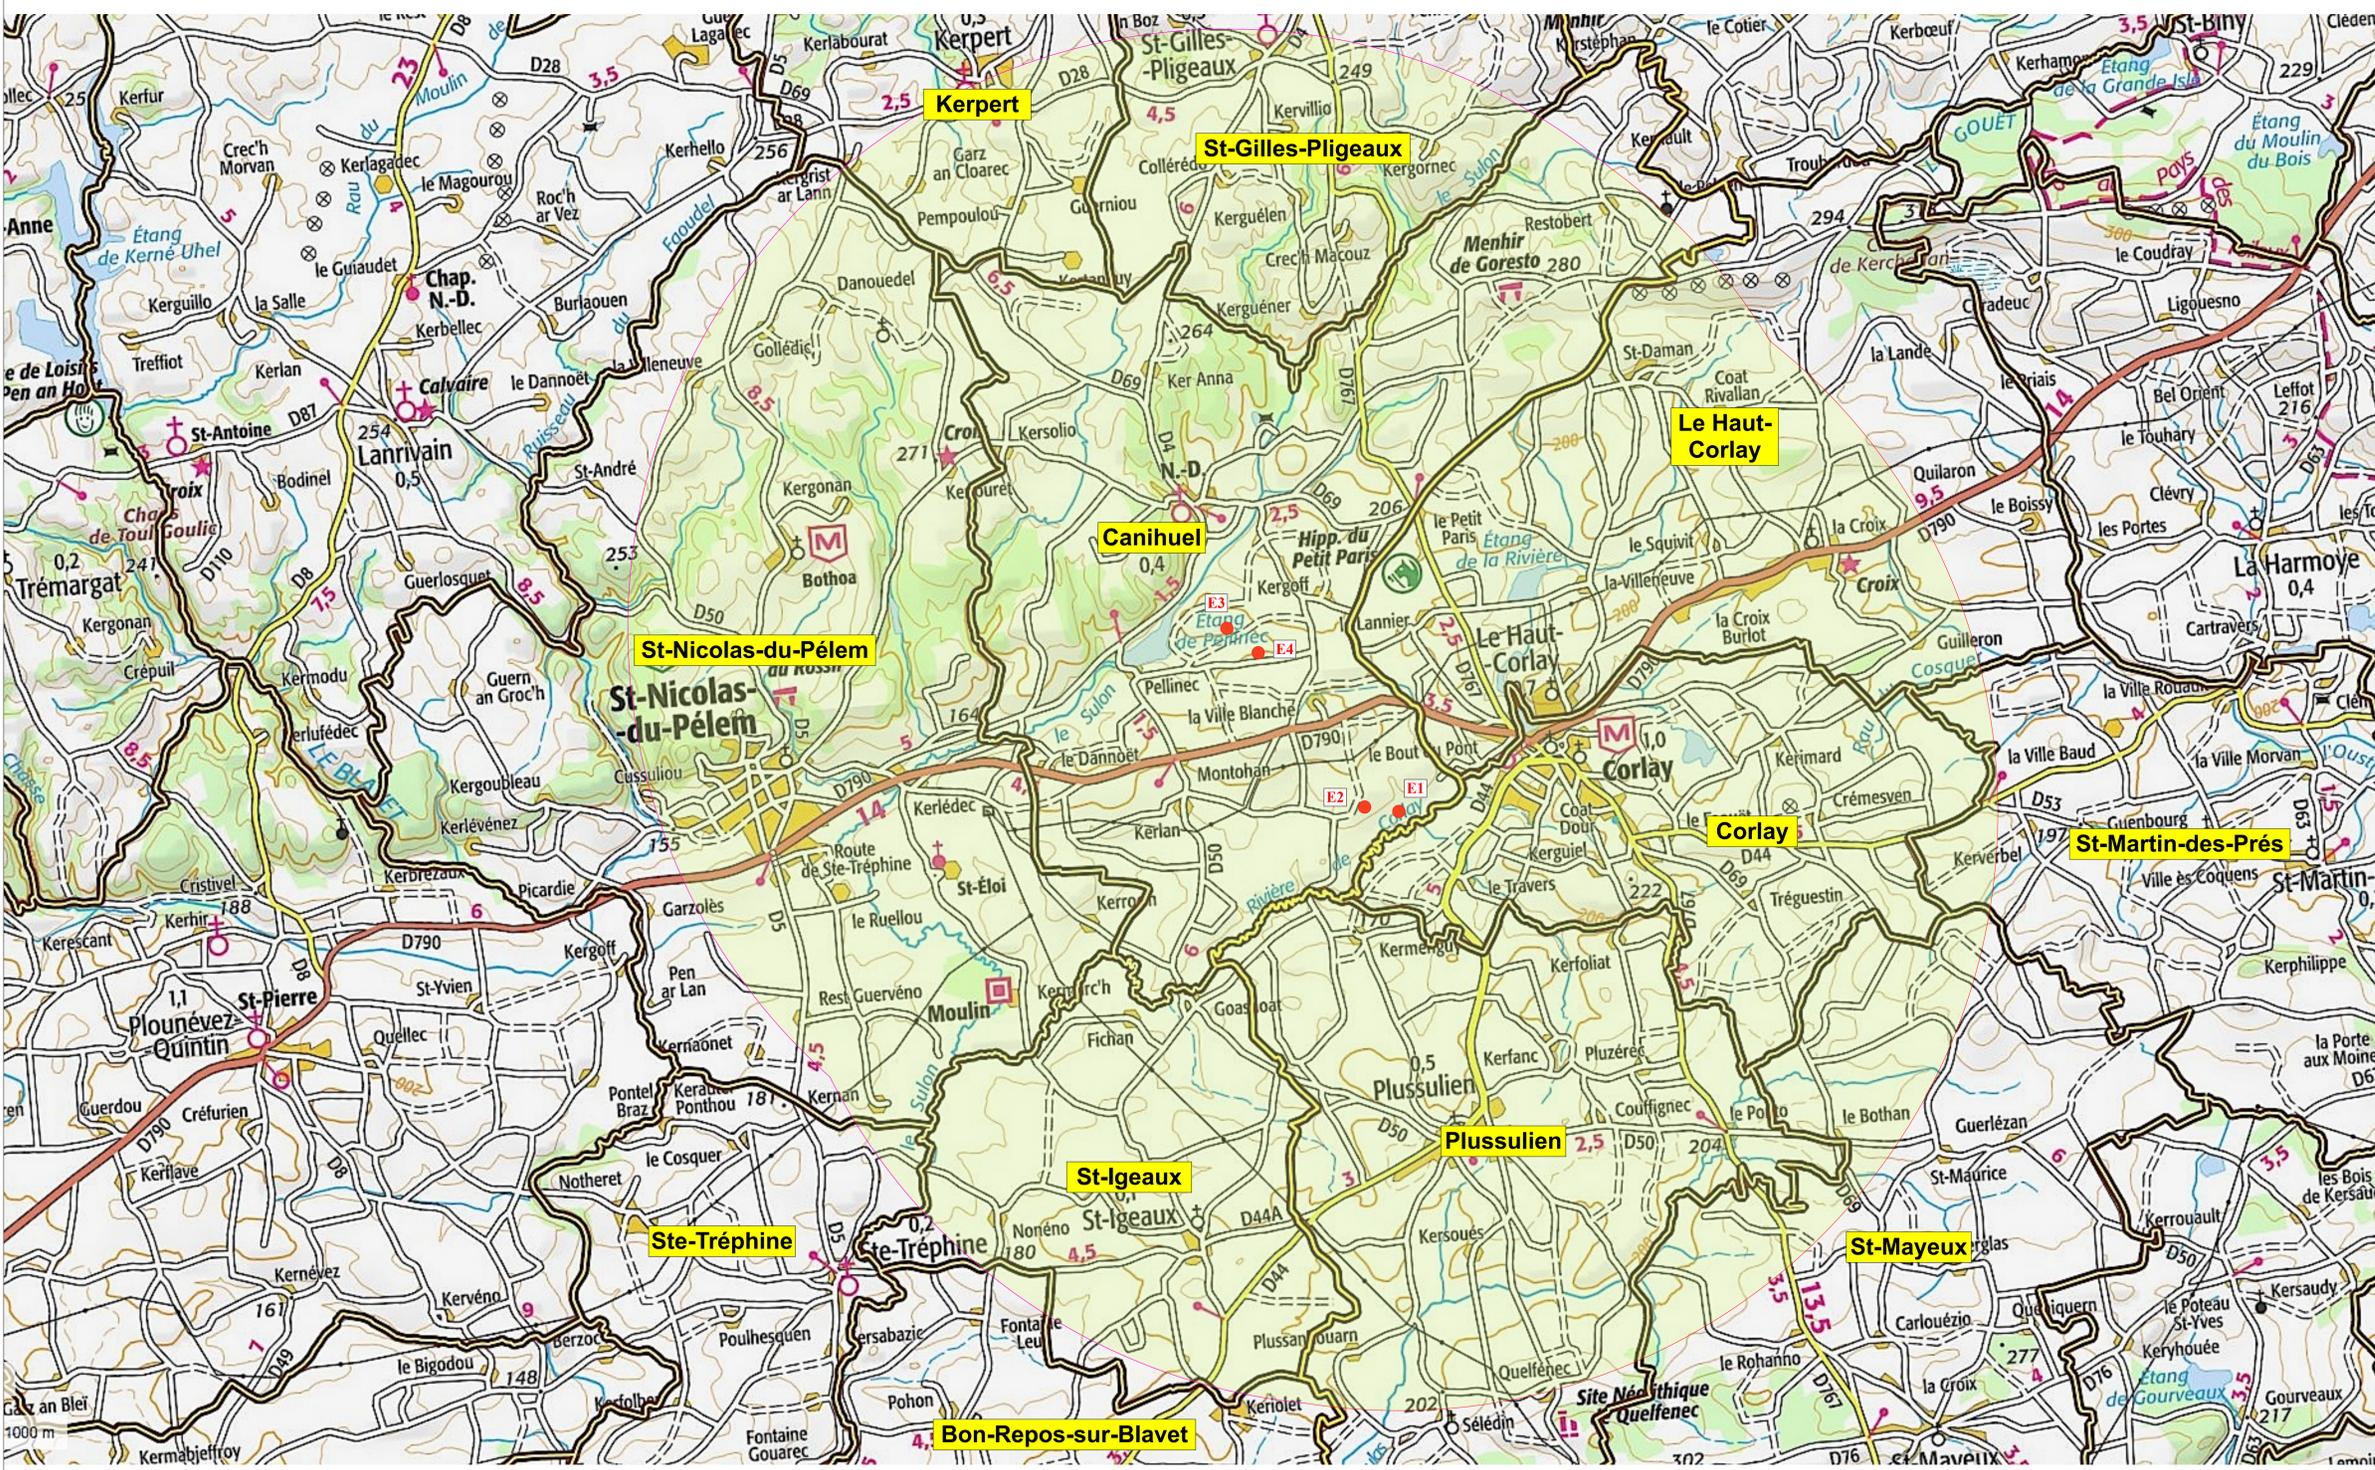

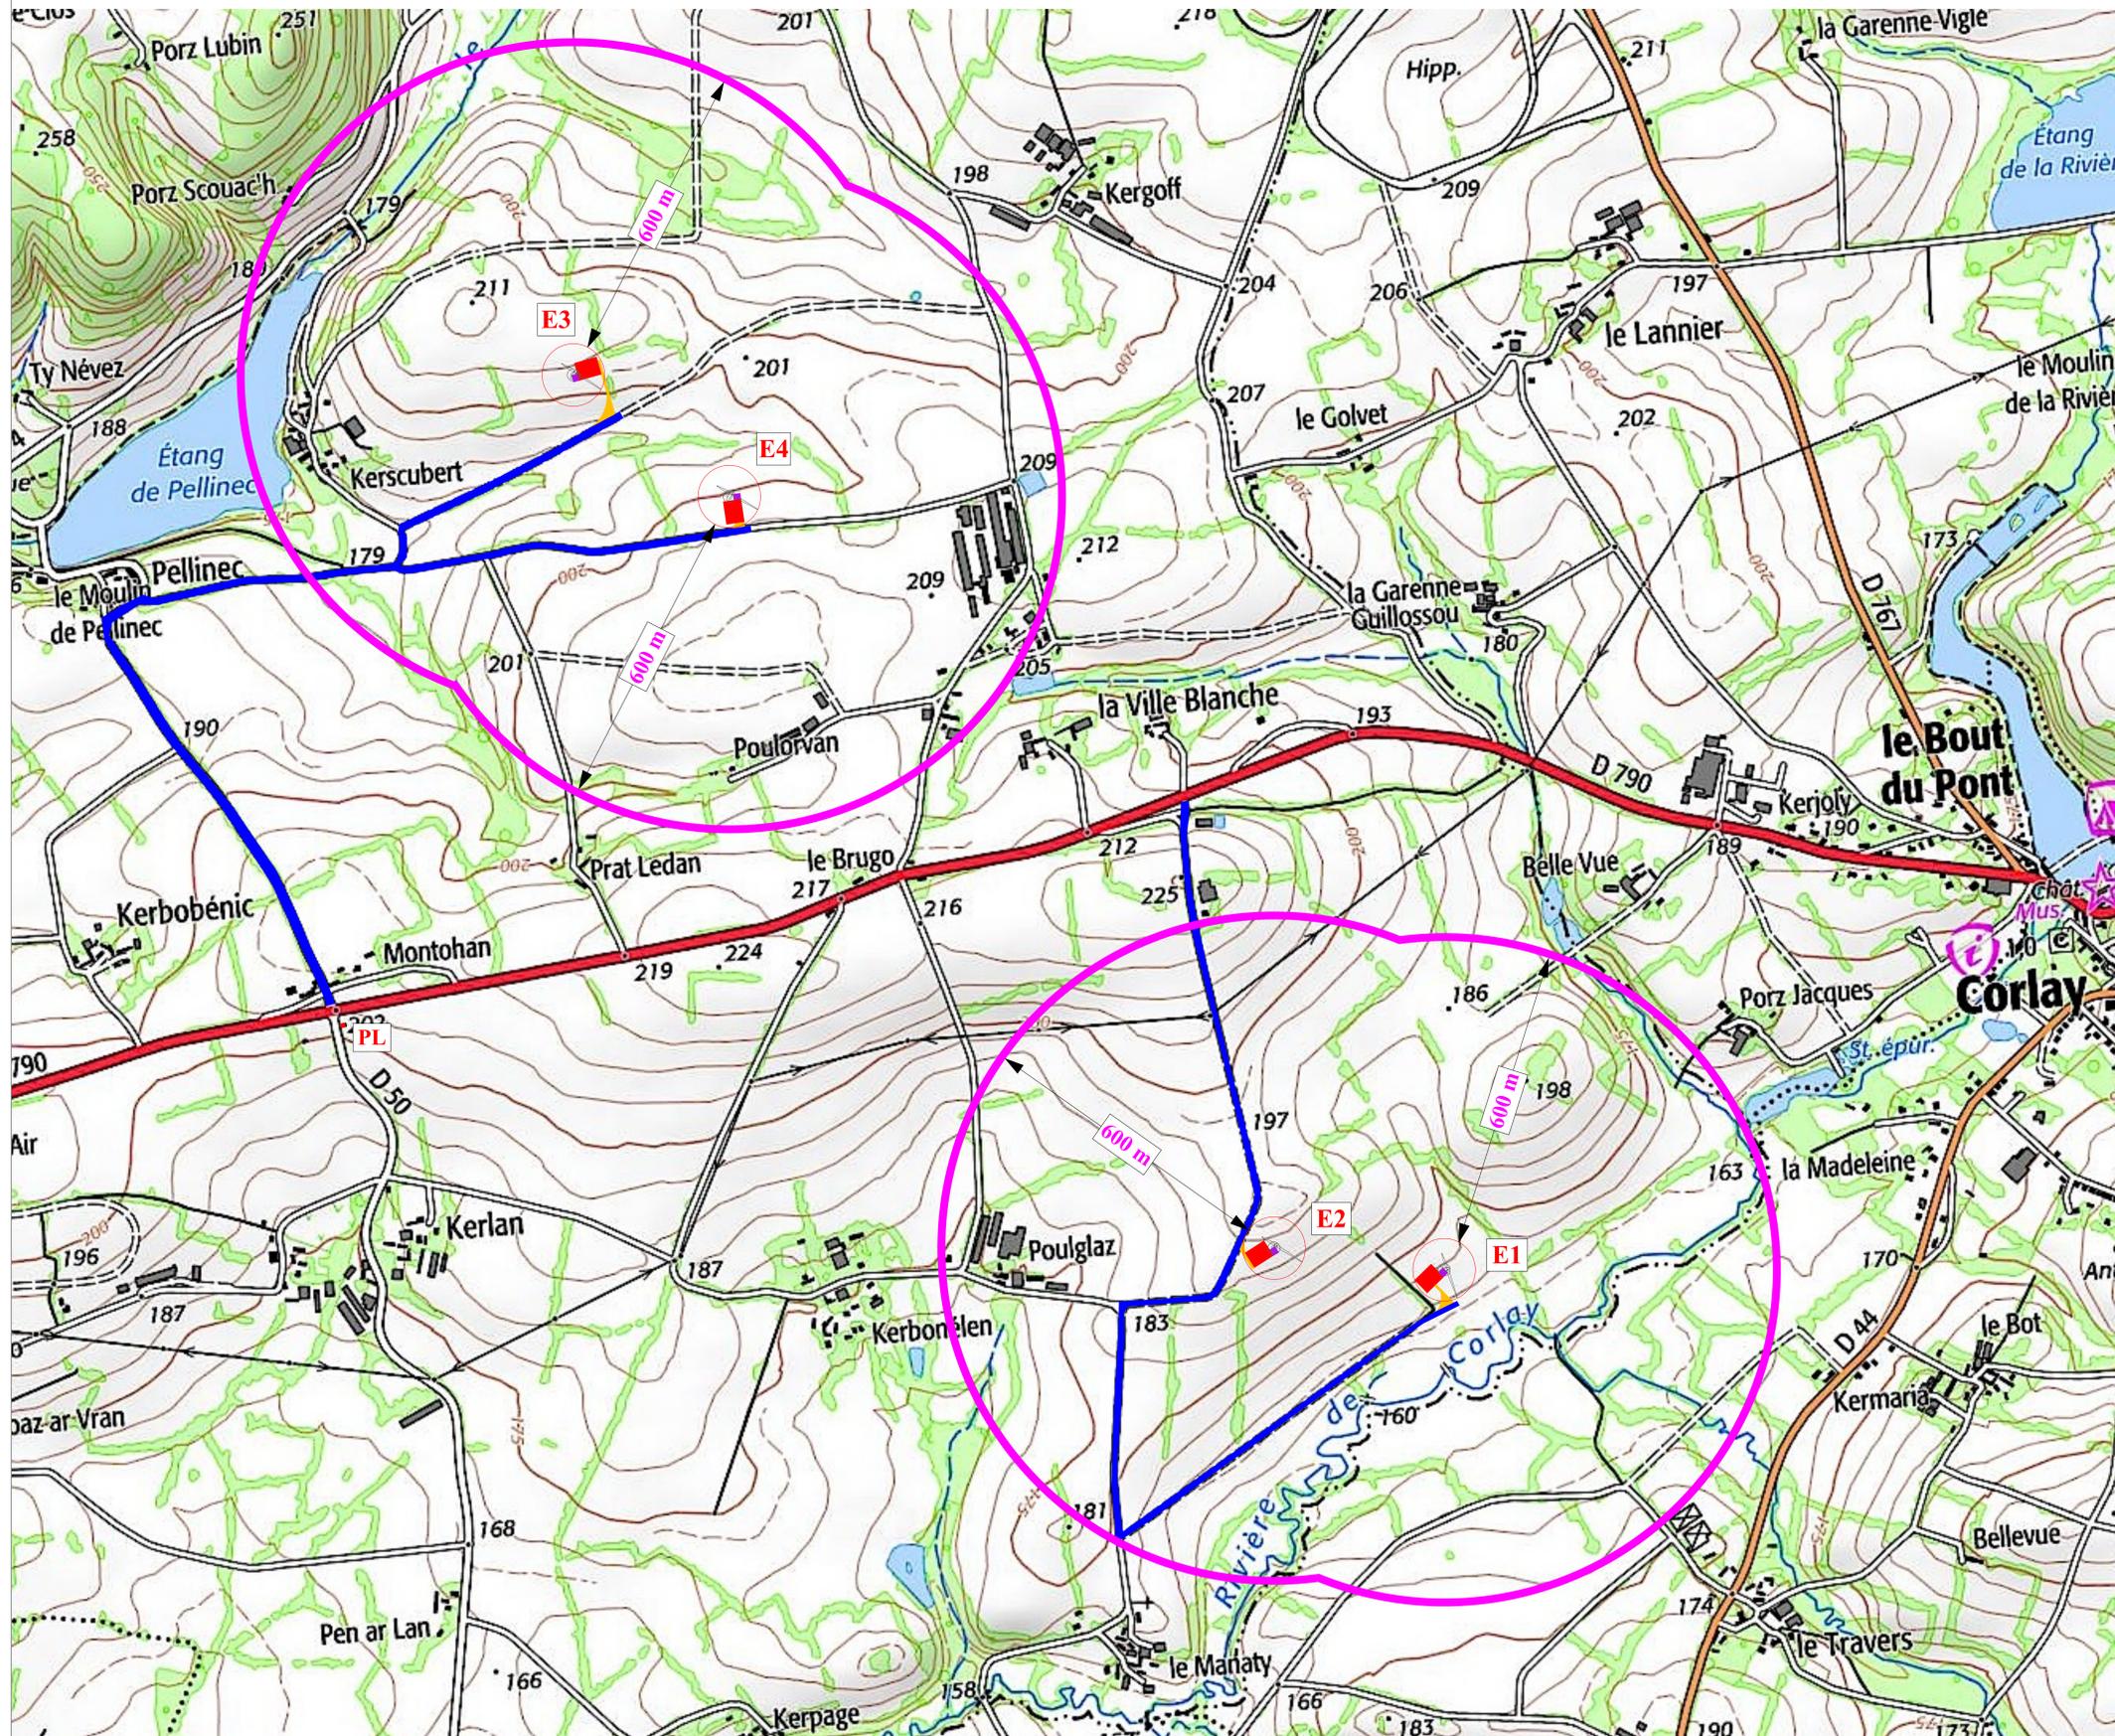

- RAYON 600 m
- CHEMINS EXISTANTS A RENFORCER
- CHEMINS D'ACCES A CREER
- PLATEFORME DE LEVAGE DES EOLIENNES
- SURVOL PALES DES EOLIENNES
- EOLIEUNE et EMPRISE FONDATION
- PLATEFORME VL
- POSTE DE LIVRAISON

Département des Côtes-d'Armor (22)
Centrale Eolienne Neo Avel
Commune de Canihuel

AUTORISATION ENVIRONNEMENTALE

PLAN REGLEMENTAIRE
PLAN D'ENSEMBLE DES INSTALLATIONS

CENTRALE EOLIEUNE NEO AVEL 4 rue Euler - 75008 Paris	Document n° 2
23.11.2020	Ech : 1/5000 ^{ème}
Format A0	

Département des Côtes-d'Armor (22)

Centrale Eolienne Neo Avel
Commune de Canihuel

AUTORISATION ENVIRONNEMENTALE


PLAN D'ASSEMBLAGE
DES PLANS DES ABORDS


CENTRALE EOLIENNE NEO AVEL
4 rue Euler - 75008 Paris

Document
n° 3

23.11.2020

Format A3

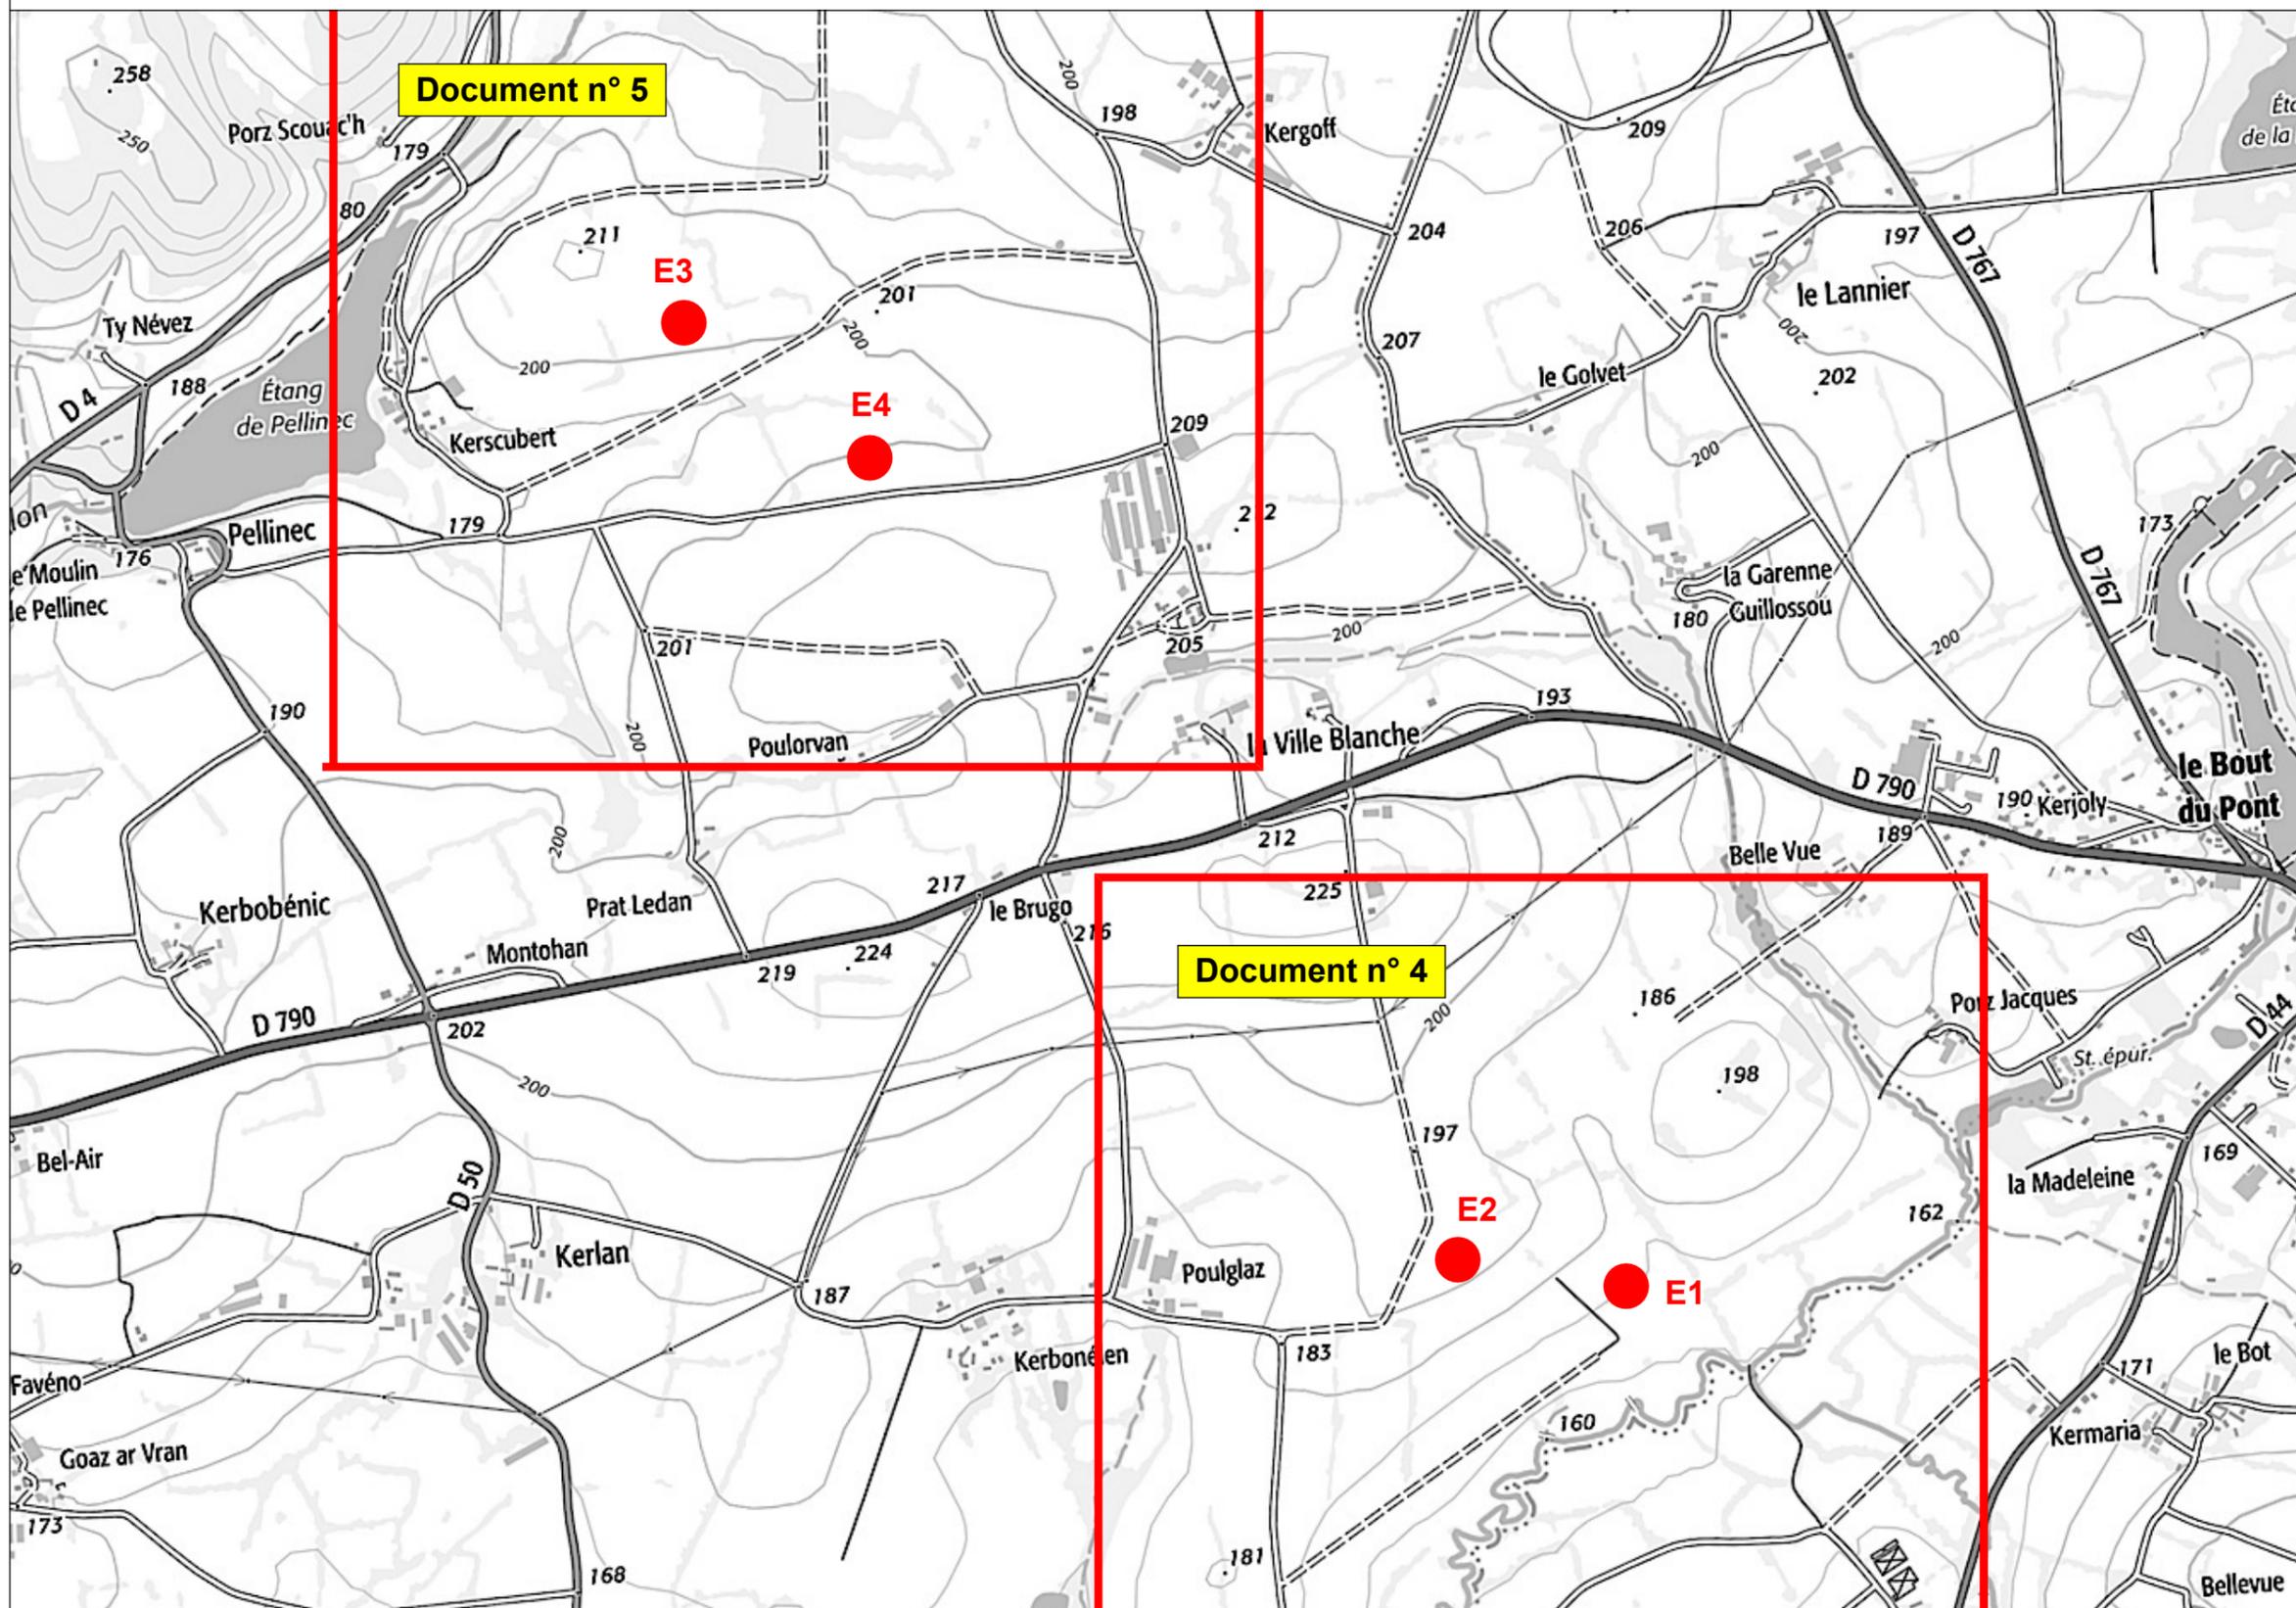

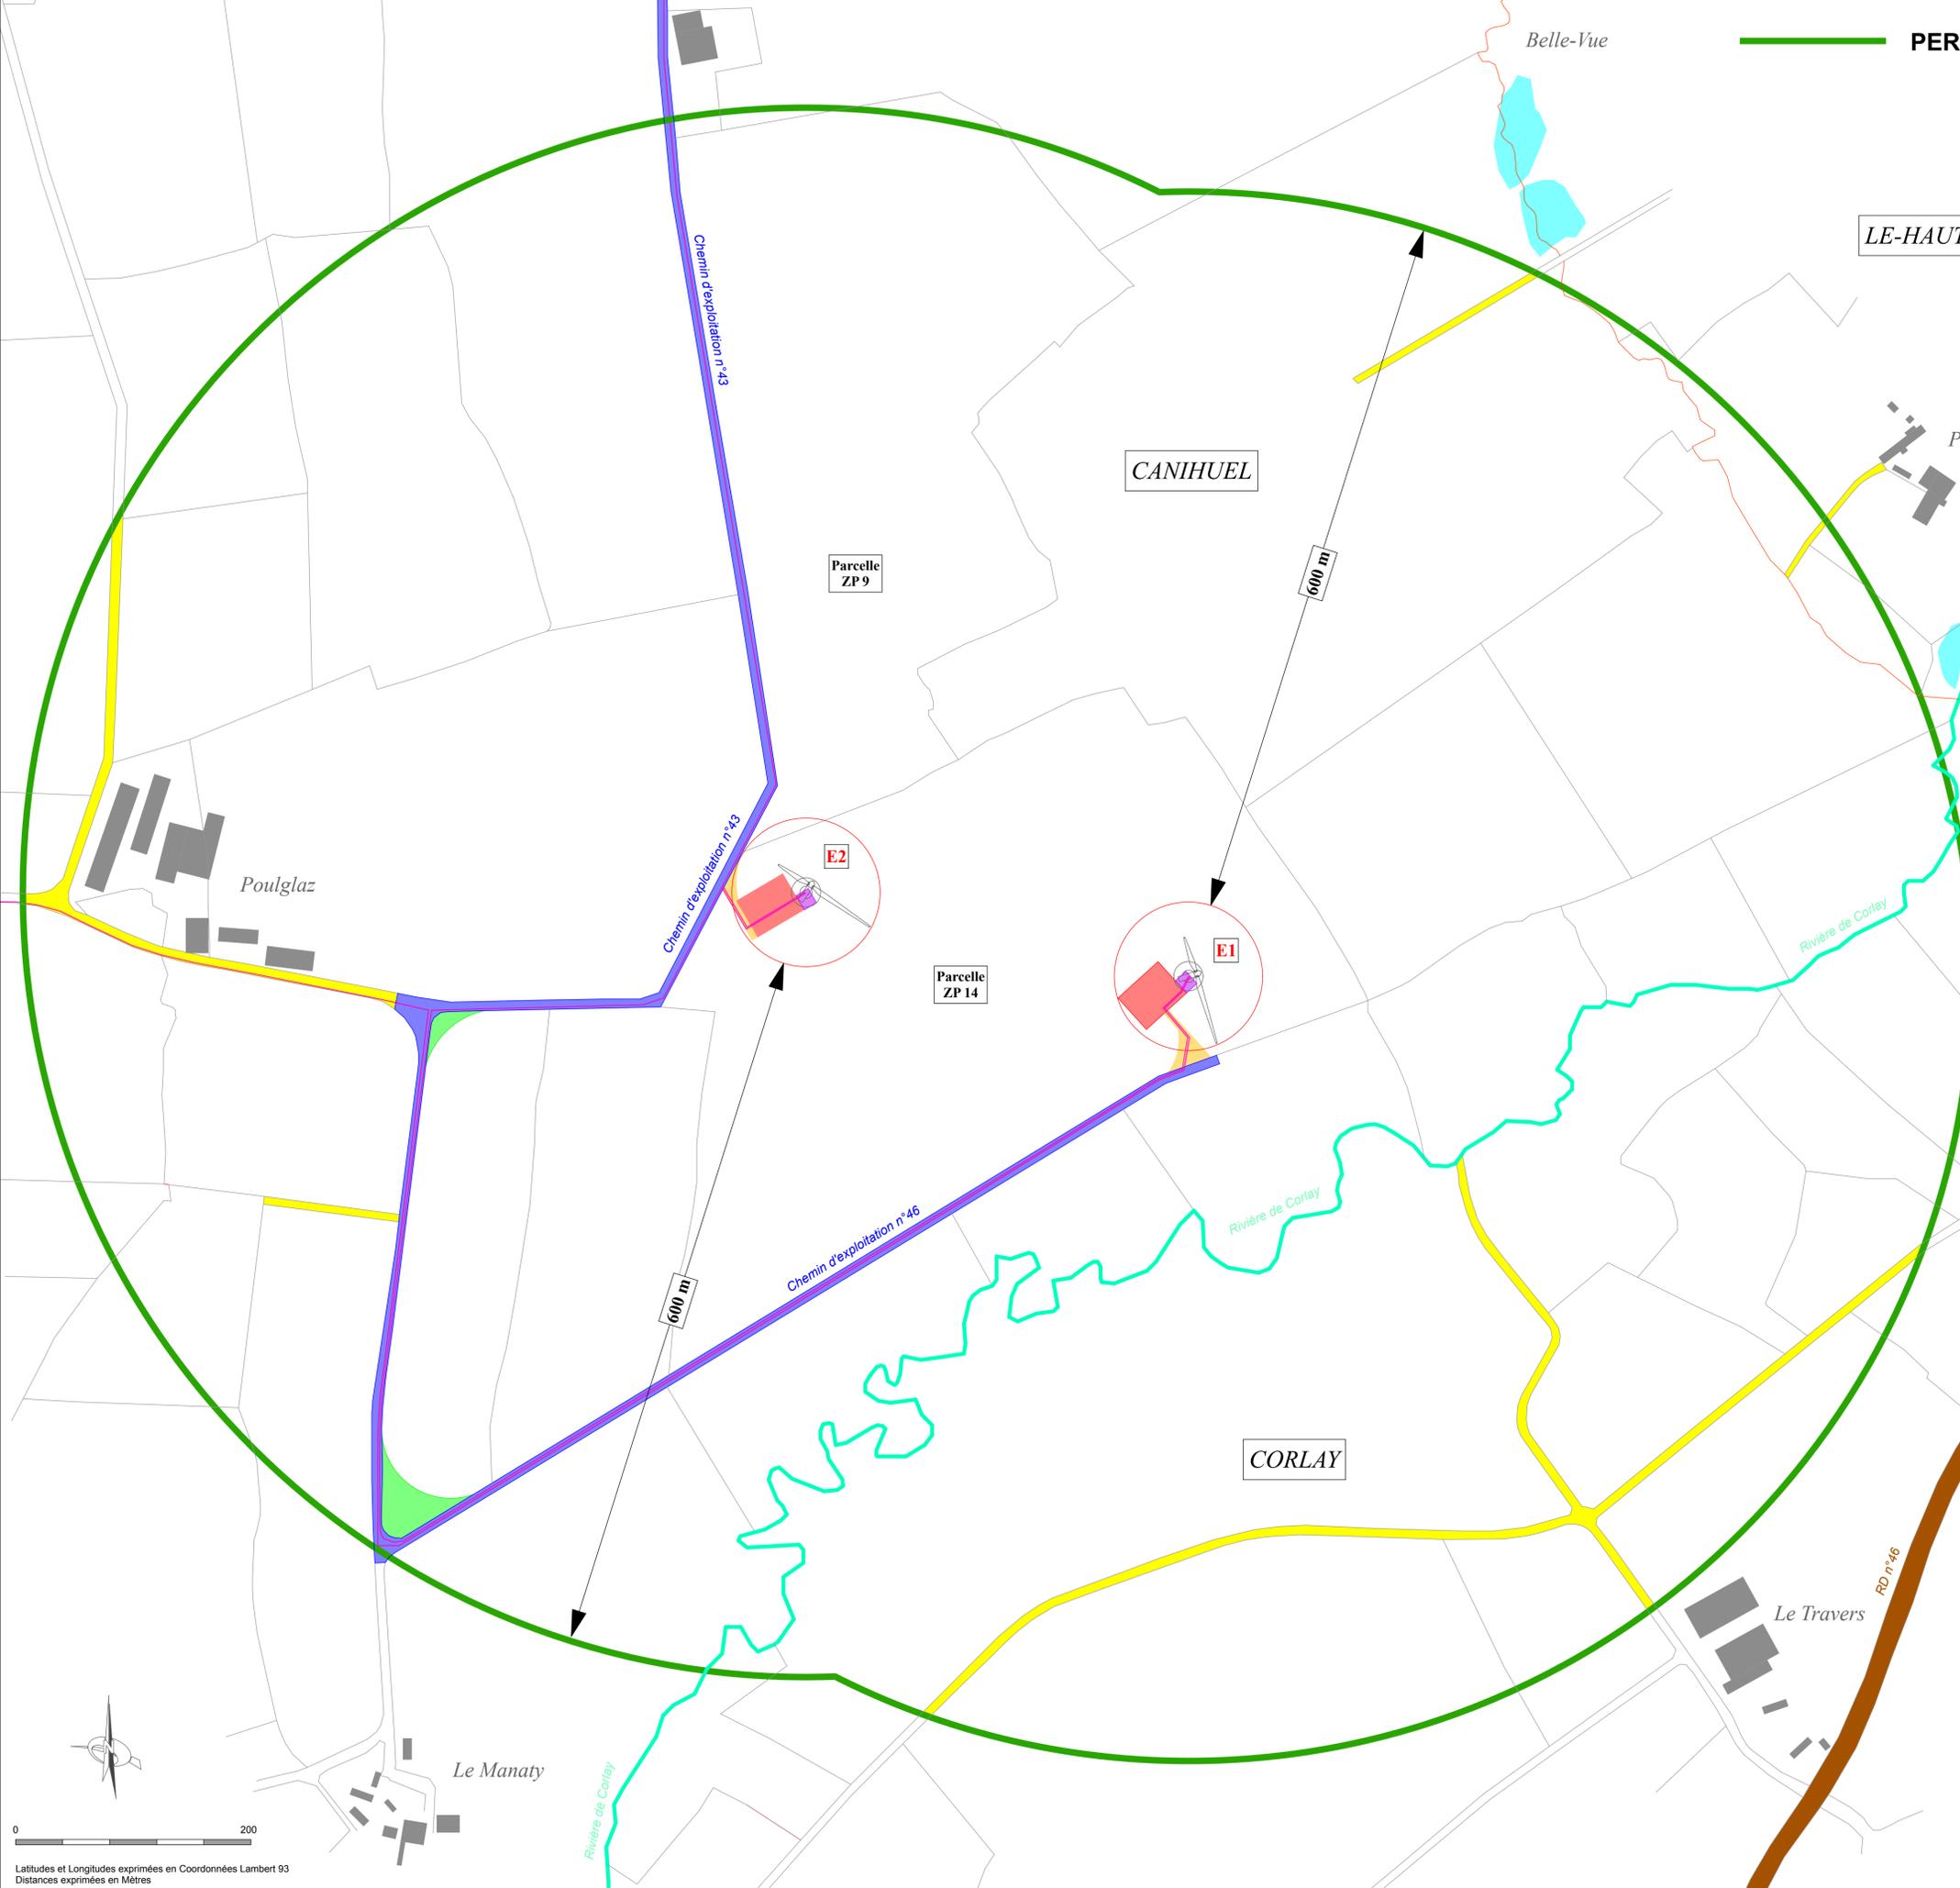

- PERIMETRE 600m
- LIMITES COMMUNALES
- RIVIERE DE CORLAY FORMANT LIMITES COMMUNALES
- LIMITES CADASTRALES
- ROUTES DEPARTEMENTALES
- CHEMINS PRINCIPAUX
- ETANGS
- CONSTRUCTIONS
- CHEMINS EXISTANTS A RENFORCER
- CHEMINS D'ACCES A CREER
- VIRAGES A CREER
- PLATEFORME DE LEVAGE DES EOLIENNES
- SURVOL PALES DES EOLIENNES
- EOLIENNE et EMPRISE FONDATION
- PLATEFORME VL
- POSTE DE LIVRAISON
- RACCORDEMENT ELECTRIQUE INTERNE

Département des Côtes-d'Armor (22)

Centrale Eolienne Neo Avel
Commune de Canihuel

AUTORISATION ENVIRONNEMENTALE

PLAN REGLEMENTAIRE
PLAN DES ABORDS DES INSTALLATIONS


CENTRALE EOLIENNE NEO AVEL 4 rue Euler - 75008 Paris	Document n° 4
23.11.2020	Ech : 1/2750 ^{ème}
Format A1	

ZONE SUD
Eoliennes 1 et 2

0 200

Latitudes et Longitudes exprimées en Coordonnées Lambert 93
Distances exprimées en Mètres

- LIMITES COMMUNALES
- RIVIERE DE CORLAY FORMANT LIMITES COMMUNALES
- LIMITES CADASTRALES
- ROUTES DEPARTEMENTALES
- CHEMINS PRINCIPAUX
- ETANGS
- CONSTRUCTIONS
- CHEMINS EXISTANTS A RENFORCER
- CHEMINS D'ACCES A CREER
- VIRAGES A CREER
- PLATEFORME DE LEVAGE DES EOLIENNES
- SURVOL PALES DES EOLIENNES
- EOLIENNE et EMPRISE FONDATION
- PLATEFORME VL
- POSTE DE LIVRAISON
- RACCORDEMENT ELECTRIQUE INTERNE

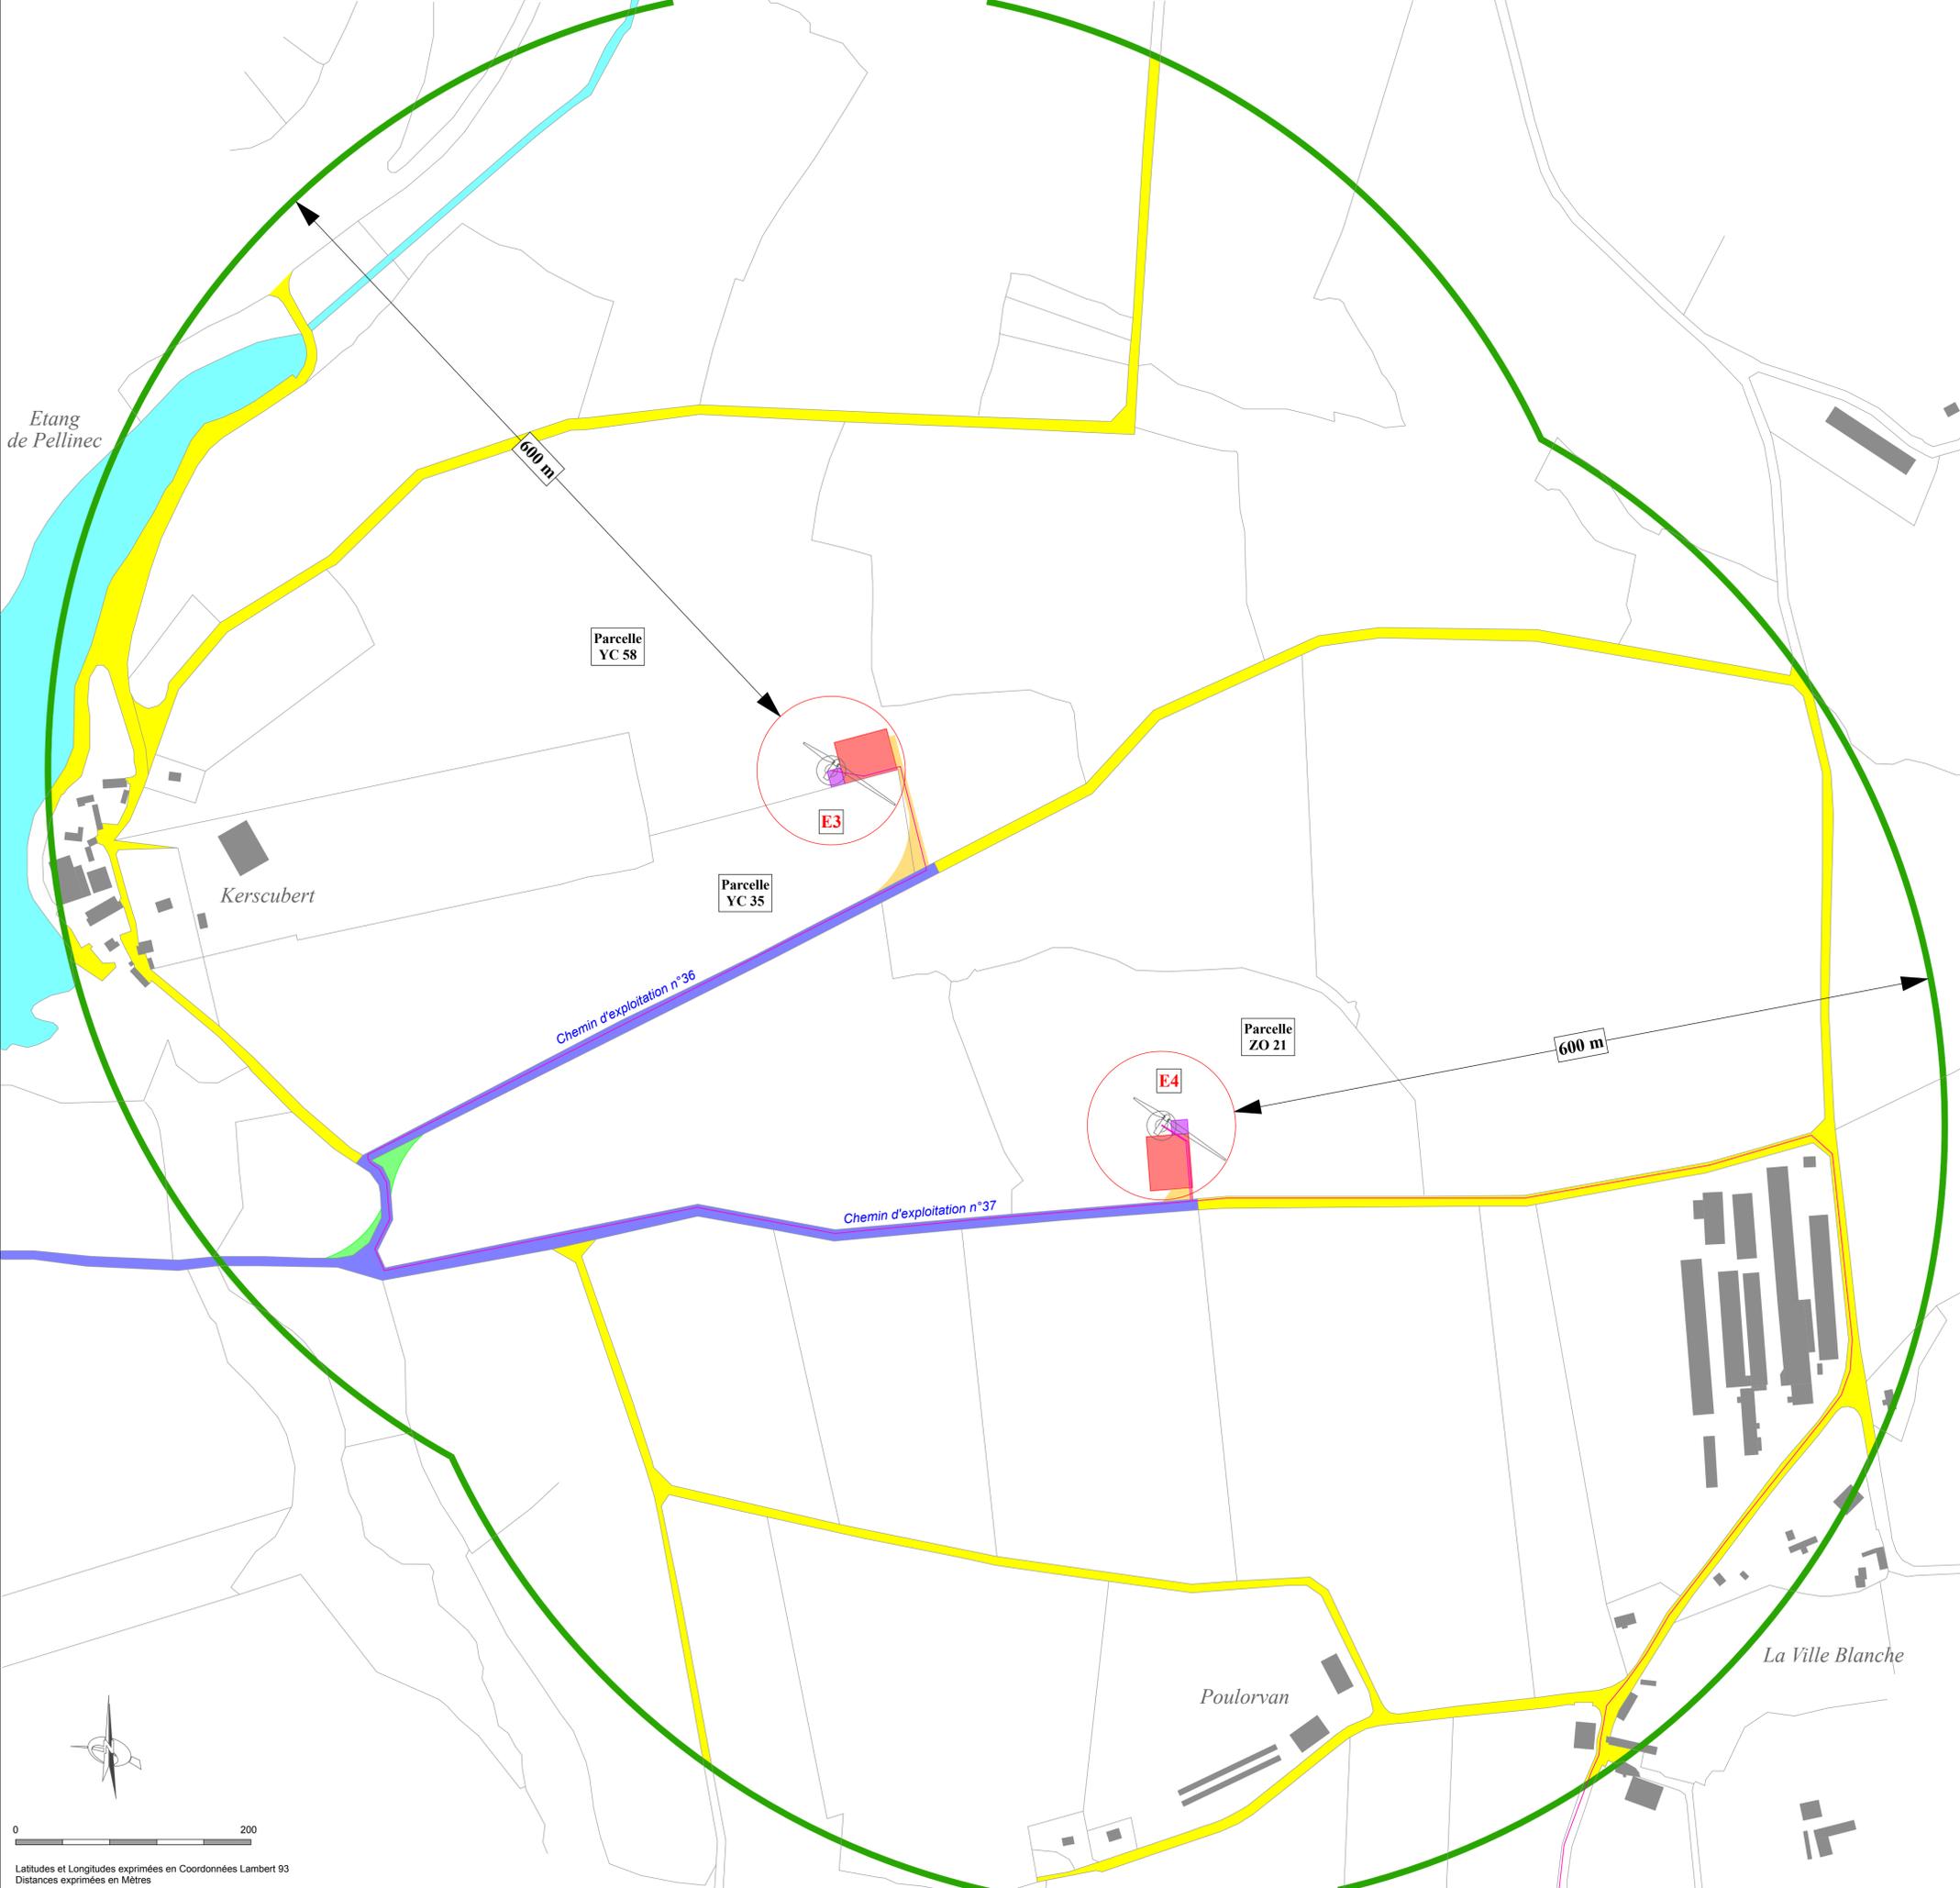


Département des Côtes-d'Armor (22)
Centrale Eolienne Neo Avel
Commune de Canihuel

AUTORISATION ENVIRONNEMENTALE

PLAN REGLEMENTAIRE
PLAN DES ABORDS DES INSTALLATIONS

CENTRALE EOLIENNE NEO AVEL 4 rue Euler - 75008 Paris		Document n° 5
23.11.2020	Ech : 1/2750 ^{ème}	Format A1

ZONE NORD
Eoliennes 3 et 4

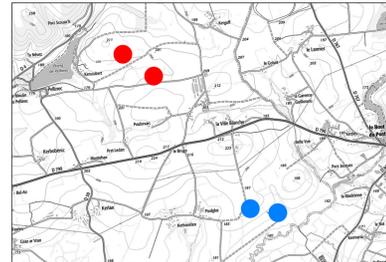

The inset map shows the location of the wind farm (marked with red dots) within the 'ZONE NORD' of the Canihuel commune, relative to other local features and roads.

Département des Côtes-d'Armor (22)

*Centrale Eolienne Neo Avel
Commune de Canihuel*

AUTORISATION ENVIRONNEMENTALE

PLAN REGLEMENTAIRE

Périmètre de 35 m autour des installations


**CENTRALE EOLIENNE NEO AVEL
4 rue Euler - 75008 Paris**

**Document
n° 6**

23.11.2020

Ech : 1/1000^{ème}

Feuillet A3

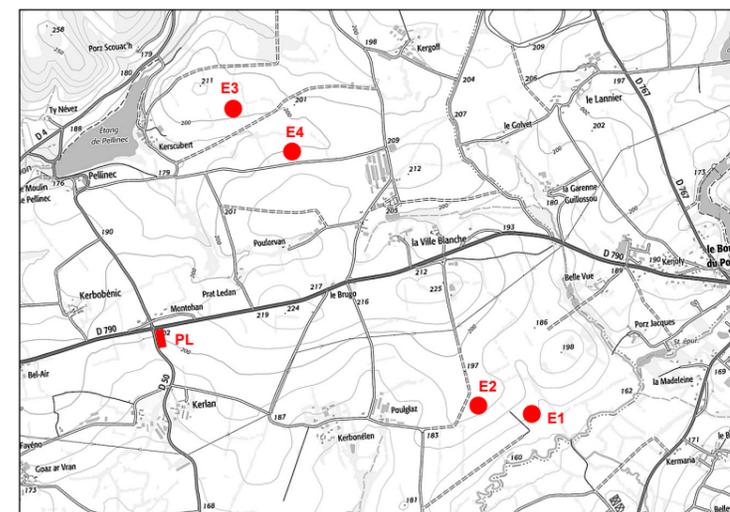




0 50

Echelle 1/1000^{ème} pour Format A3

Latitudes et Longitudes exprimées en Coordonnées Lambert 93
Distances exprimées en Mètres

- o Réseau d'eau : aucun dans le périmètre de 35m
- o Réseau d'assainissement : aucun dans le périmètre de 35m
- o Réseau de gaz : aucun dans le périmètre de 35m
- o Réseau d'électricité : aucun dans le périmètre de 35m

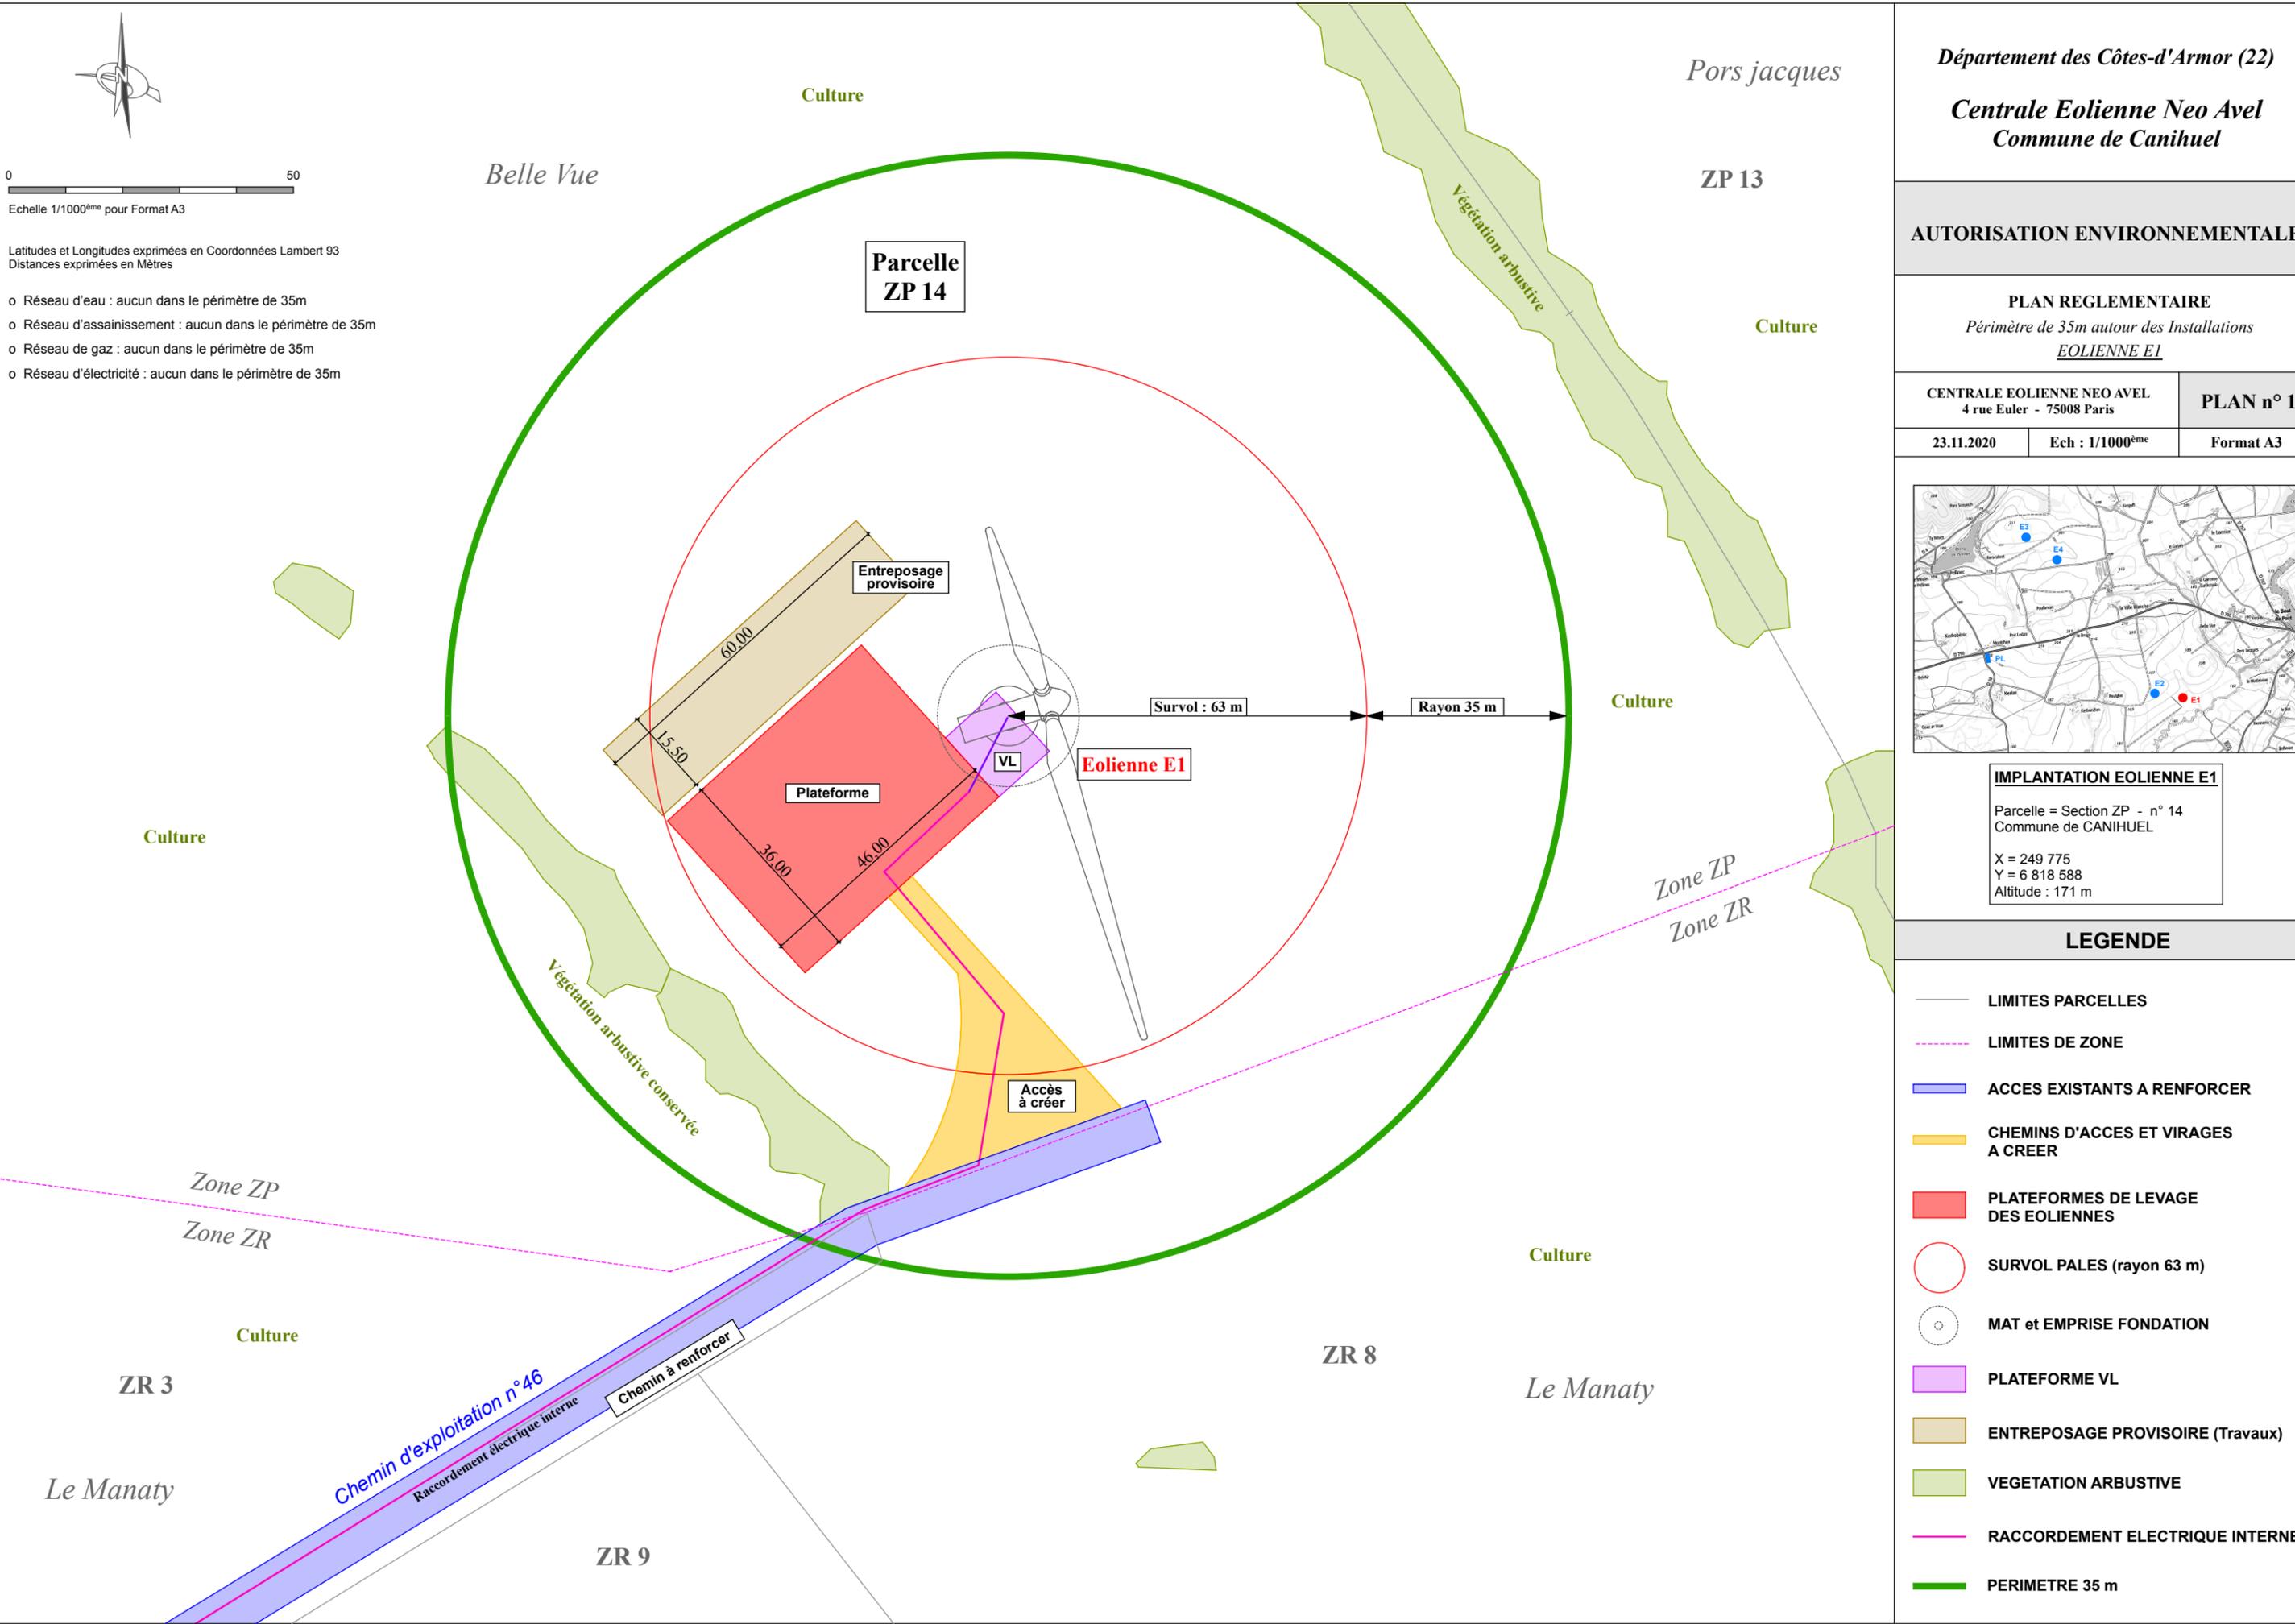


Département des Côtes-d'Armor (22)
Centrale Eolienne Neo Avel
Commune de Canihuel

AUTORISATION ENVIRONNEMENTALE

PLAN REGLEMENTAIRE
Périmètre de 35m autour des Installations
EOLIENNE E1

CENTRALE EOLIENNE NEO AVEL 4 rue Euler - 75008 Paris		PLAN n° 1
23.11.2020	Ech : 1/1000 ^{ème}	Format A3

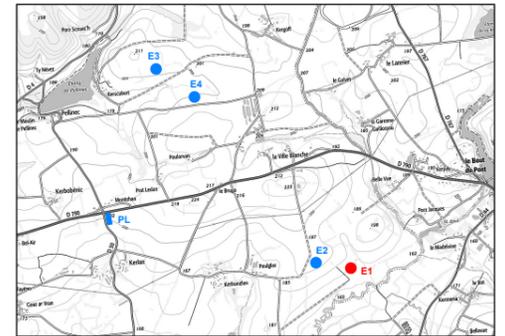

IMPLANTATION EOLIENNE E1
 Parcelle = Section ZP - n° 14
 Commune de CANIHUEL
 X = 249 775
 Y = 6 818 588
 Altitude : 171 m

LEGENDE

- LIMITES PARCELLES
- - - LIMITES DE ZONE
- ACCES EXISTANTS A RENFORCER
- CHEMINS D'ACCES ET VIRAGES A CREER
- PLATEFORMES DE LEVAGE DES EOLIENNES
- SURVOL PALES (rayon 63 m)
- MAT et EMPRISE FONDATION
- PLATEFORME VL
- ENTREPOSAGE PROVISOIRE (Travaux)
- VEGETATION ARBUSTIVE
- RACCORDEMENT ELECTRIQUE INTERNE
- PERIMETRE 35 m




0 50

Echelle 1/1000^{ème} pour Format A3

Latitudes et Longitudes exprimées en Coordonnées Lambert 93
Distances exprimées en Mètres

- o Réseau d'eau : aucun dans le périmètre de 35m
- o Réseau d'assainissement : aucun dans le périmètre de 35m
- o Réseau de gaz : aucun dans le périmètre de 35m
- o Réseau d'électricité : aucun dans le périmètre de 35m

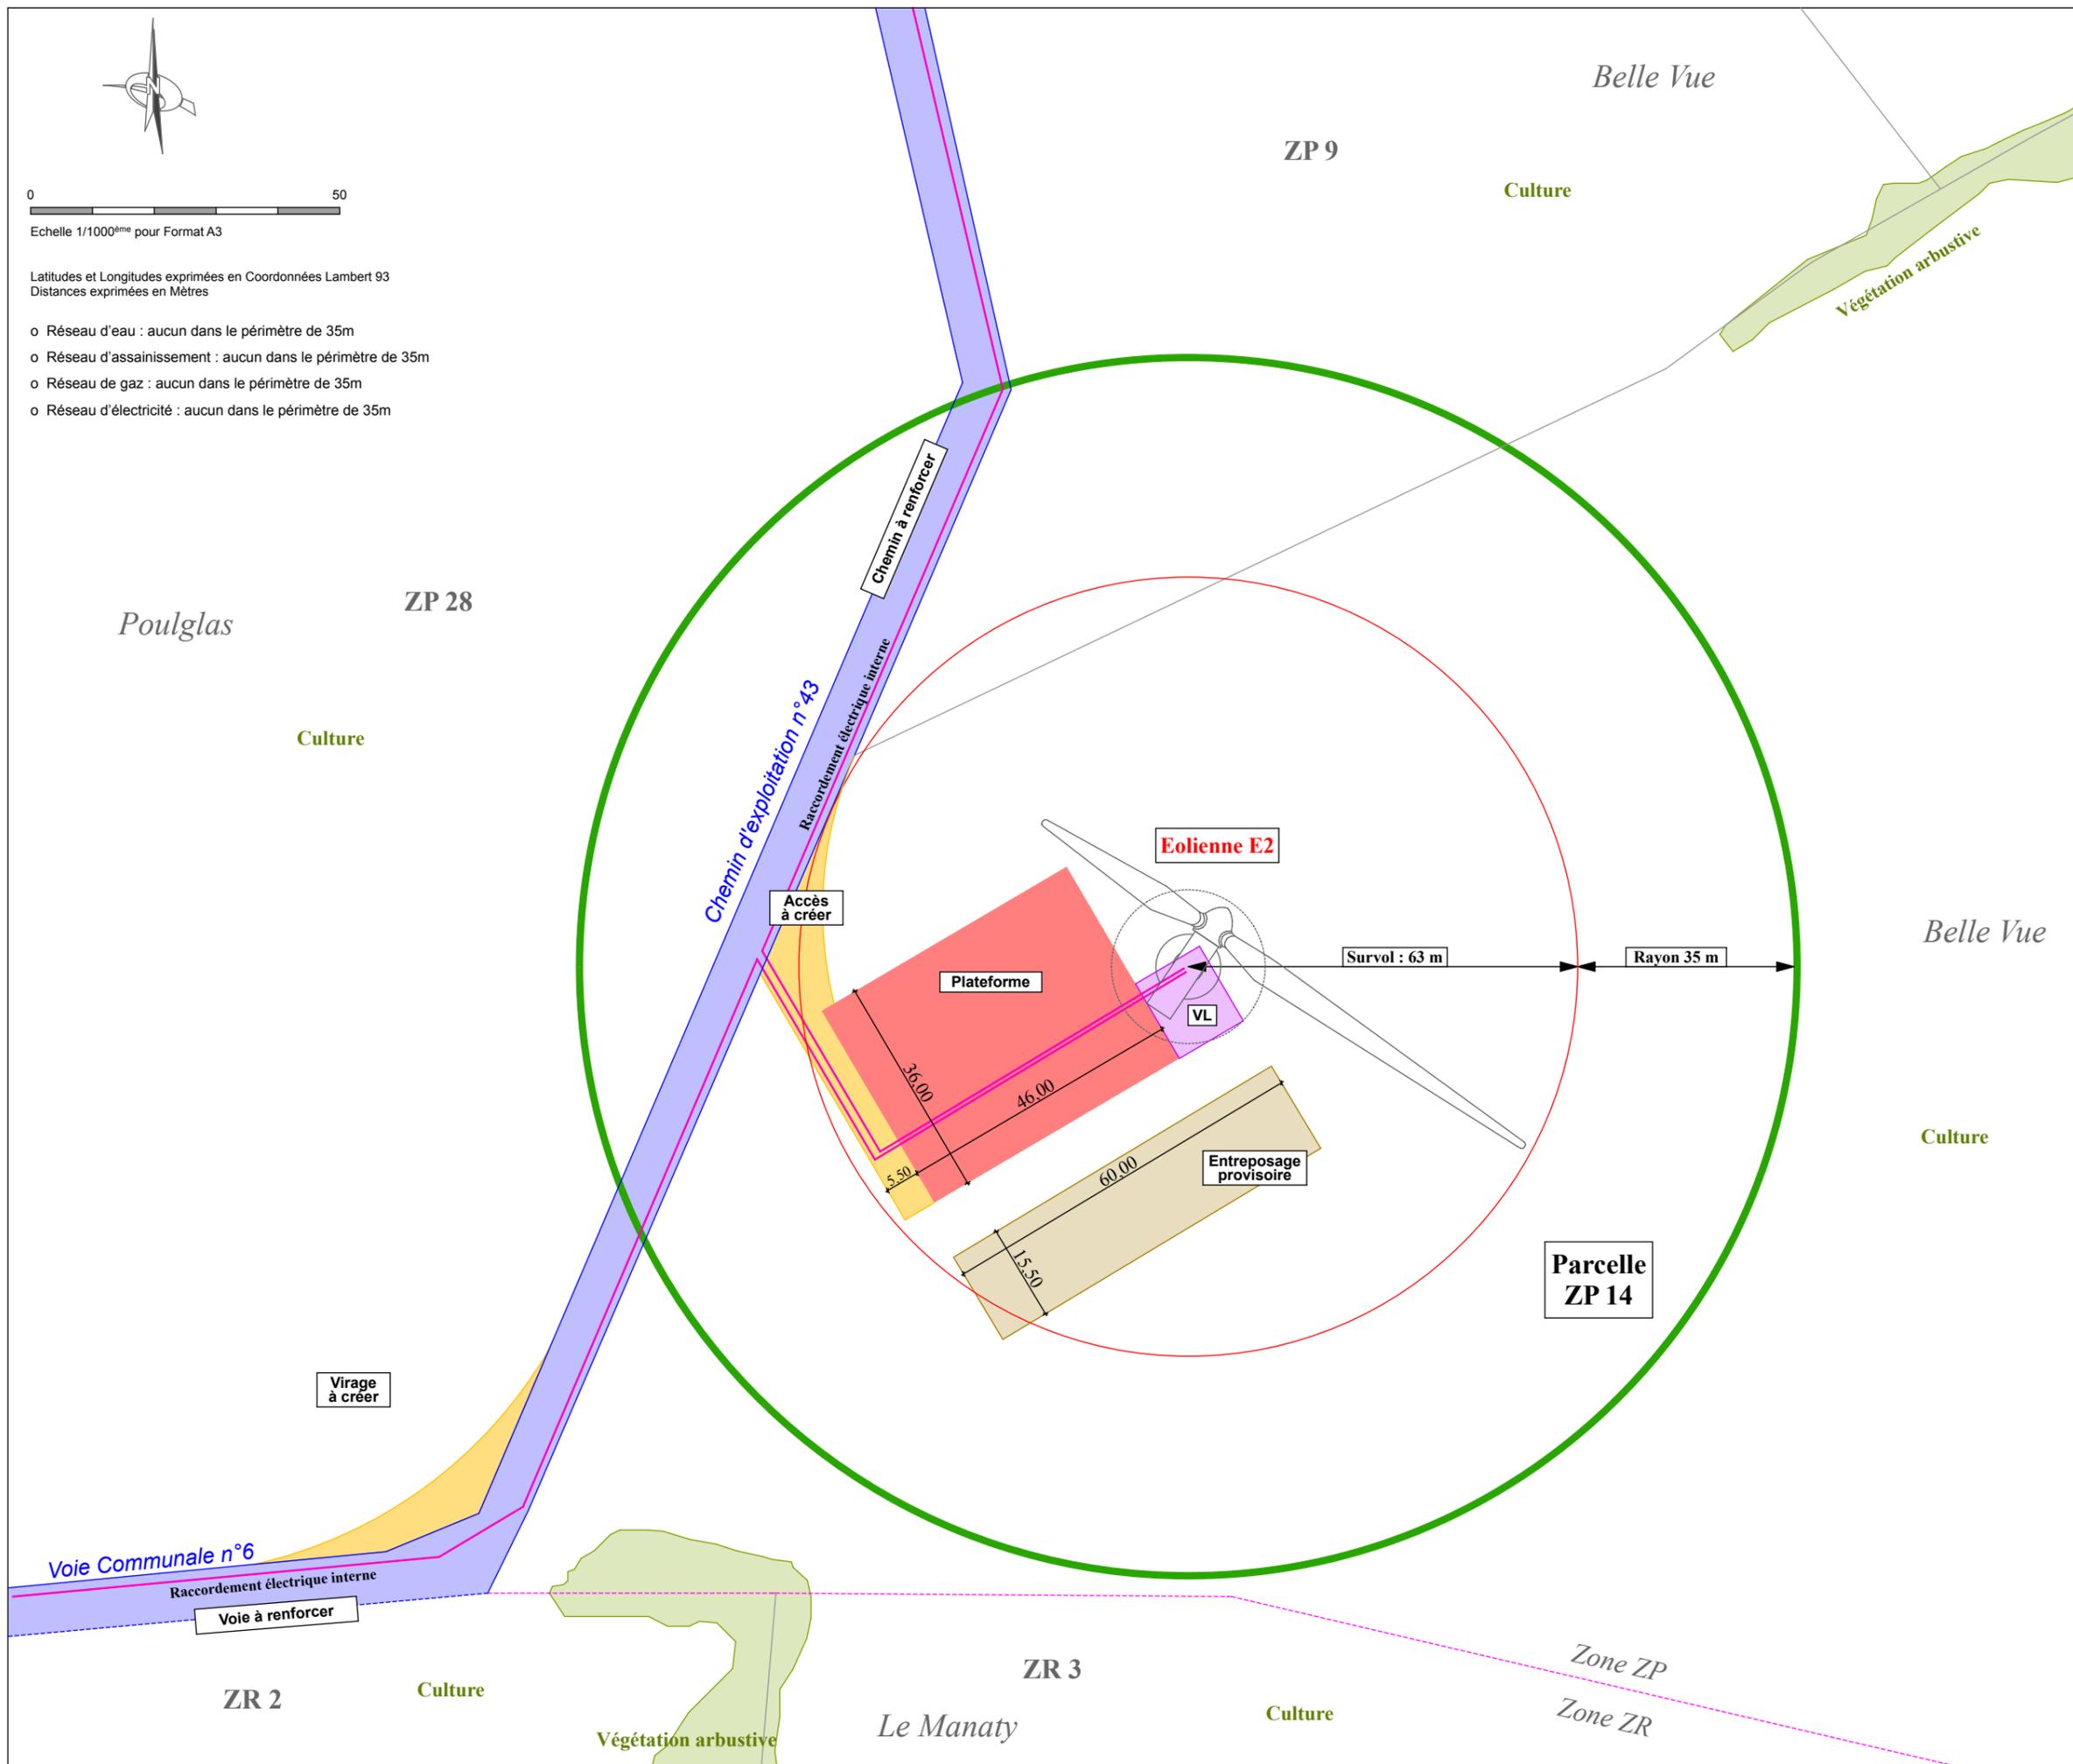


Département des Côtes-d'Armor (22)

Centrale Eolienne Neo Avel Commune de Canihuel

AUTORISATION ENVIRONNEMENTALE

PLAN REGLEMENTAIRE
Périmètre de 35m autour des Installations
EOLIENNE E2

CENTRALE EOLIENNE NEO AVEL 4 rue Euler - 75008 Paris		PLAN n° 2
16.11.2020	Ech : 1/1000 ^{ème}	Format A3

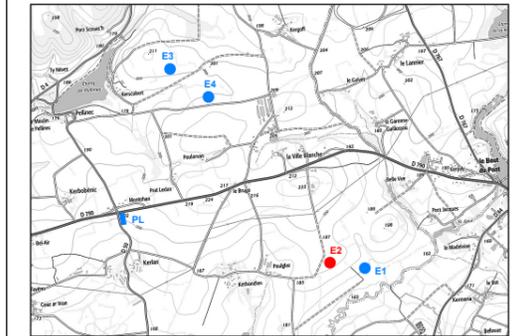

IMPLANTATION EOLIENNE E2
Parcelle = Section ZP - n° 14
Commune de CANIHUEL
X = 249 447
Y = 6 818 653
Altitude : 193 m

LEGENDE

- LIMITES PARCELLES
- LIMITES DE ZONE
- ACCES EXISTANTS A RENFORCER
- CHEMINS D'ACCES ET VIRAGES A CREER
- PLATEFORMES DE LEVAGE DES EOLIENNES
- SURVOL PALES (rayon 63 m)
- MAT et EMPRISE FONDATION
- PLATEFORME VL
- ENTREPOSAGE PROVISOIRE (Travaux)
- VEGETATION ARBUSTIVE
- RACCORDEMENT ELECTRIQUE INTERNE
- PERIMETRE 35 m

AUTORISATION ENVIRONNEMENTALE

PLAN REGLEMENTAIRE
Périmètre de 35m autour des Installations
EOLIENNE E3

CENTRALE EOLIENNE NEO AVEL
4 rue Euler - 75008 Paris

PLAN n° 3

16.11.2020 Ech : 1/1000^{ème} Format A3




IMPLANTATION EOLIENNE E3

Parcelle = Section YC - n° 58
Commune de CANIHUEL

X = 248 189
Y = 6 820 500
Altitude : 203 m

LEGENDE

- LIMITES PARCELLES
- LIMITES DE ZONE
- ACCES EXISTANTS A RENFORCER
- CHEMINS D'ACCES ET VIRAGES A CREER
- PLATEFORMES DE LEVAGE DES EOLIENNES
- SURVOL PALES (rayon 63 m)
- MAT et EMPRISE FONDATION
- PLATEFORME VL
- ENTREPOSAGE PROVISOIRE (Travaux)
- VEGETATION ARBUSTIVE
- RACCORDEMENT ELECTRIQUE INTERNE
- PERIMETRE 35 m

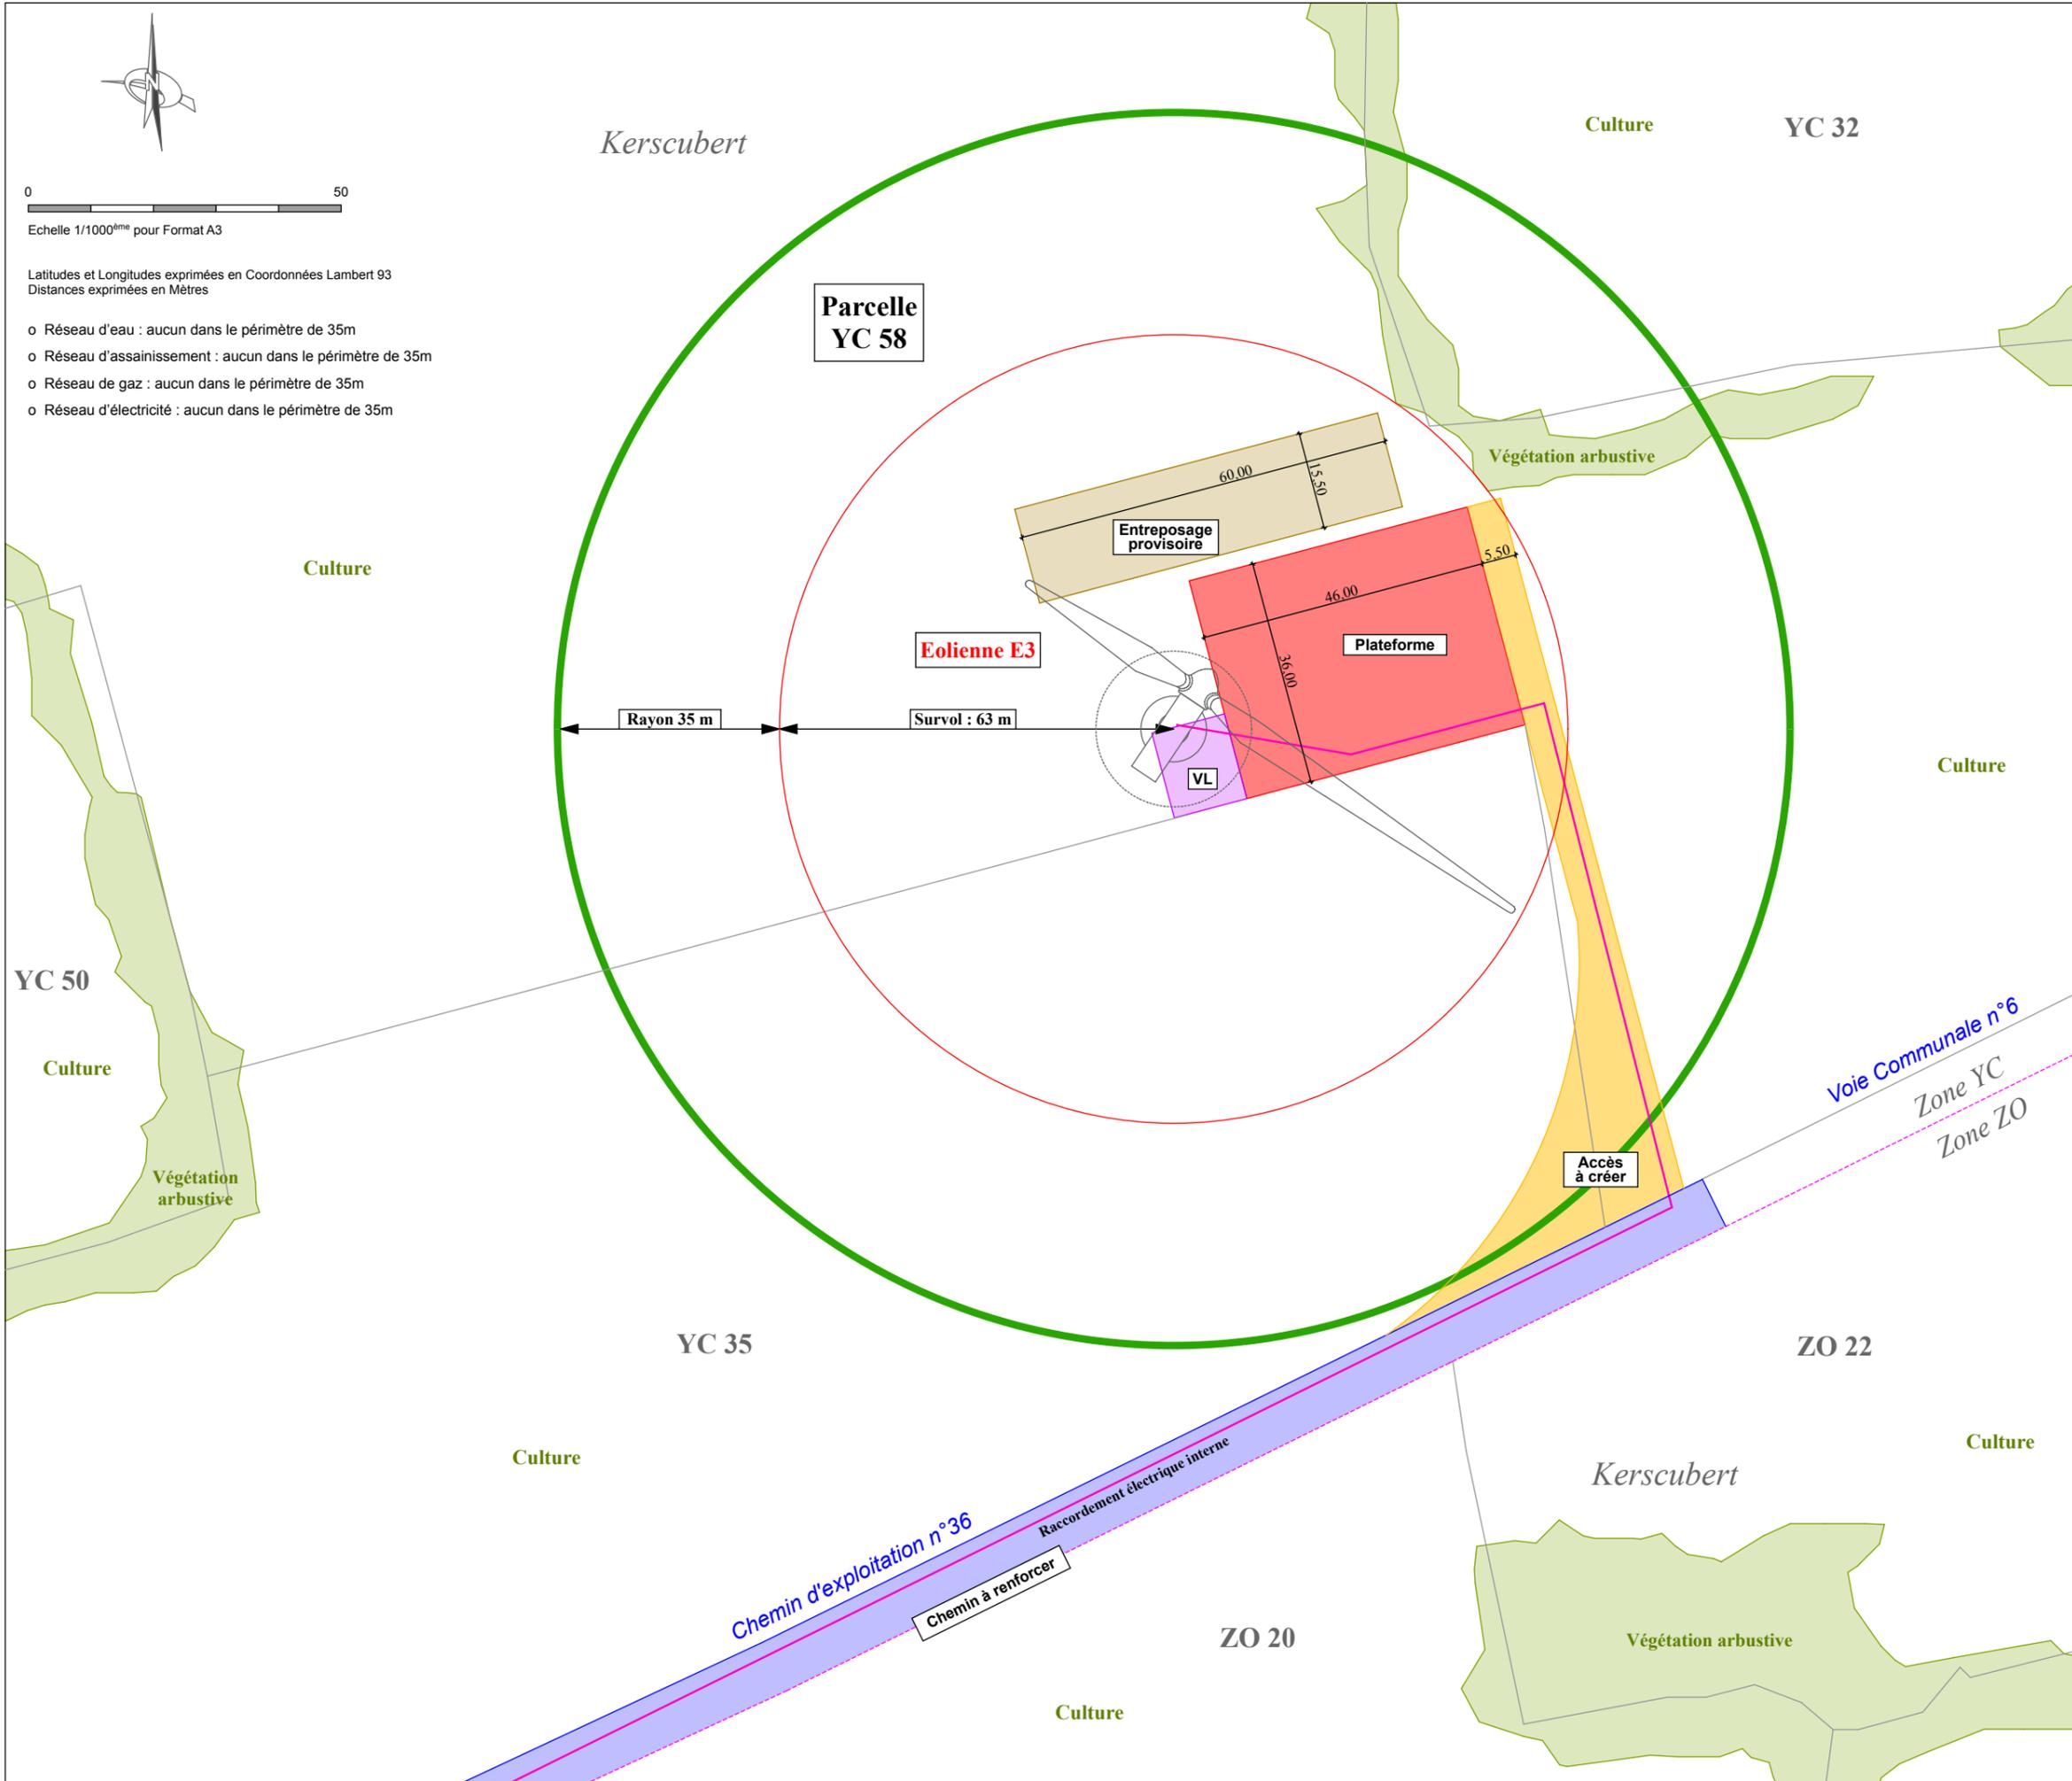

0 50

Echelle 1/1000^{ème} pour Format A3

Latitudes et Longitudes exprimées en Coordonnées Lambert 93
Distances exprimées en Mètres

- o Réseau d'eau : aucun dans le périmètre de 35m
- o Réseau d'assainissement : aucun dans le périmètre de 35m
- o Réseau de gaz : aucun dans le périmètre de 35m
- o Réseau d'électricité : aucun dans le périmètre de 35m

YC 50

Kerscubert

Culture YC 32

Parcelle YC 58

Entreposage provisoire

Eolienne E3

Plateforme

VL

Rayon 35 m

Survol : 63 m

Accès à créer

Voie Communale n°6
Zone YC
Zone ZO

YC 35

ZO 22

Culture

Culture

Kerscubert

Chemin d'exploitation n°36
Raccordement électrique interne
Chemin à renforcer

ZO 20

Culture

Végétation arbustive




0 50

Echelle 1/1000^{ème} pour Format A3

Latitudes et Longitudes exprimées en Coordonnées Lambert 93
Distances exprimées en Mètres

- o Réseau d'eau : aucun dans le périmètre de 35m
- o Réseau d'assainissement : aucun dans le périmètre de 35m
- o Réseau de gaz : aucun dans le périmètre de 35m
- o Réseau d'électricité : aucun dans le périmètre de 35m

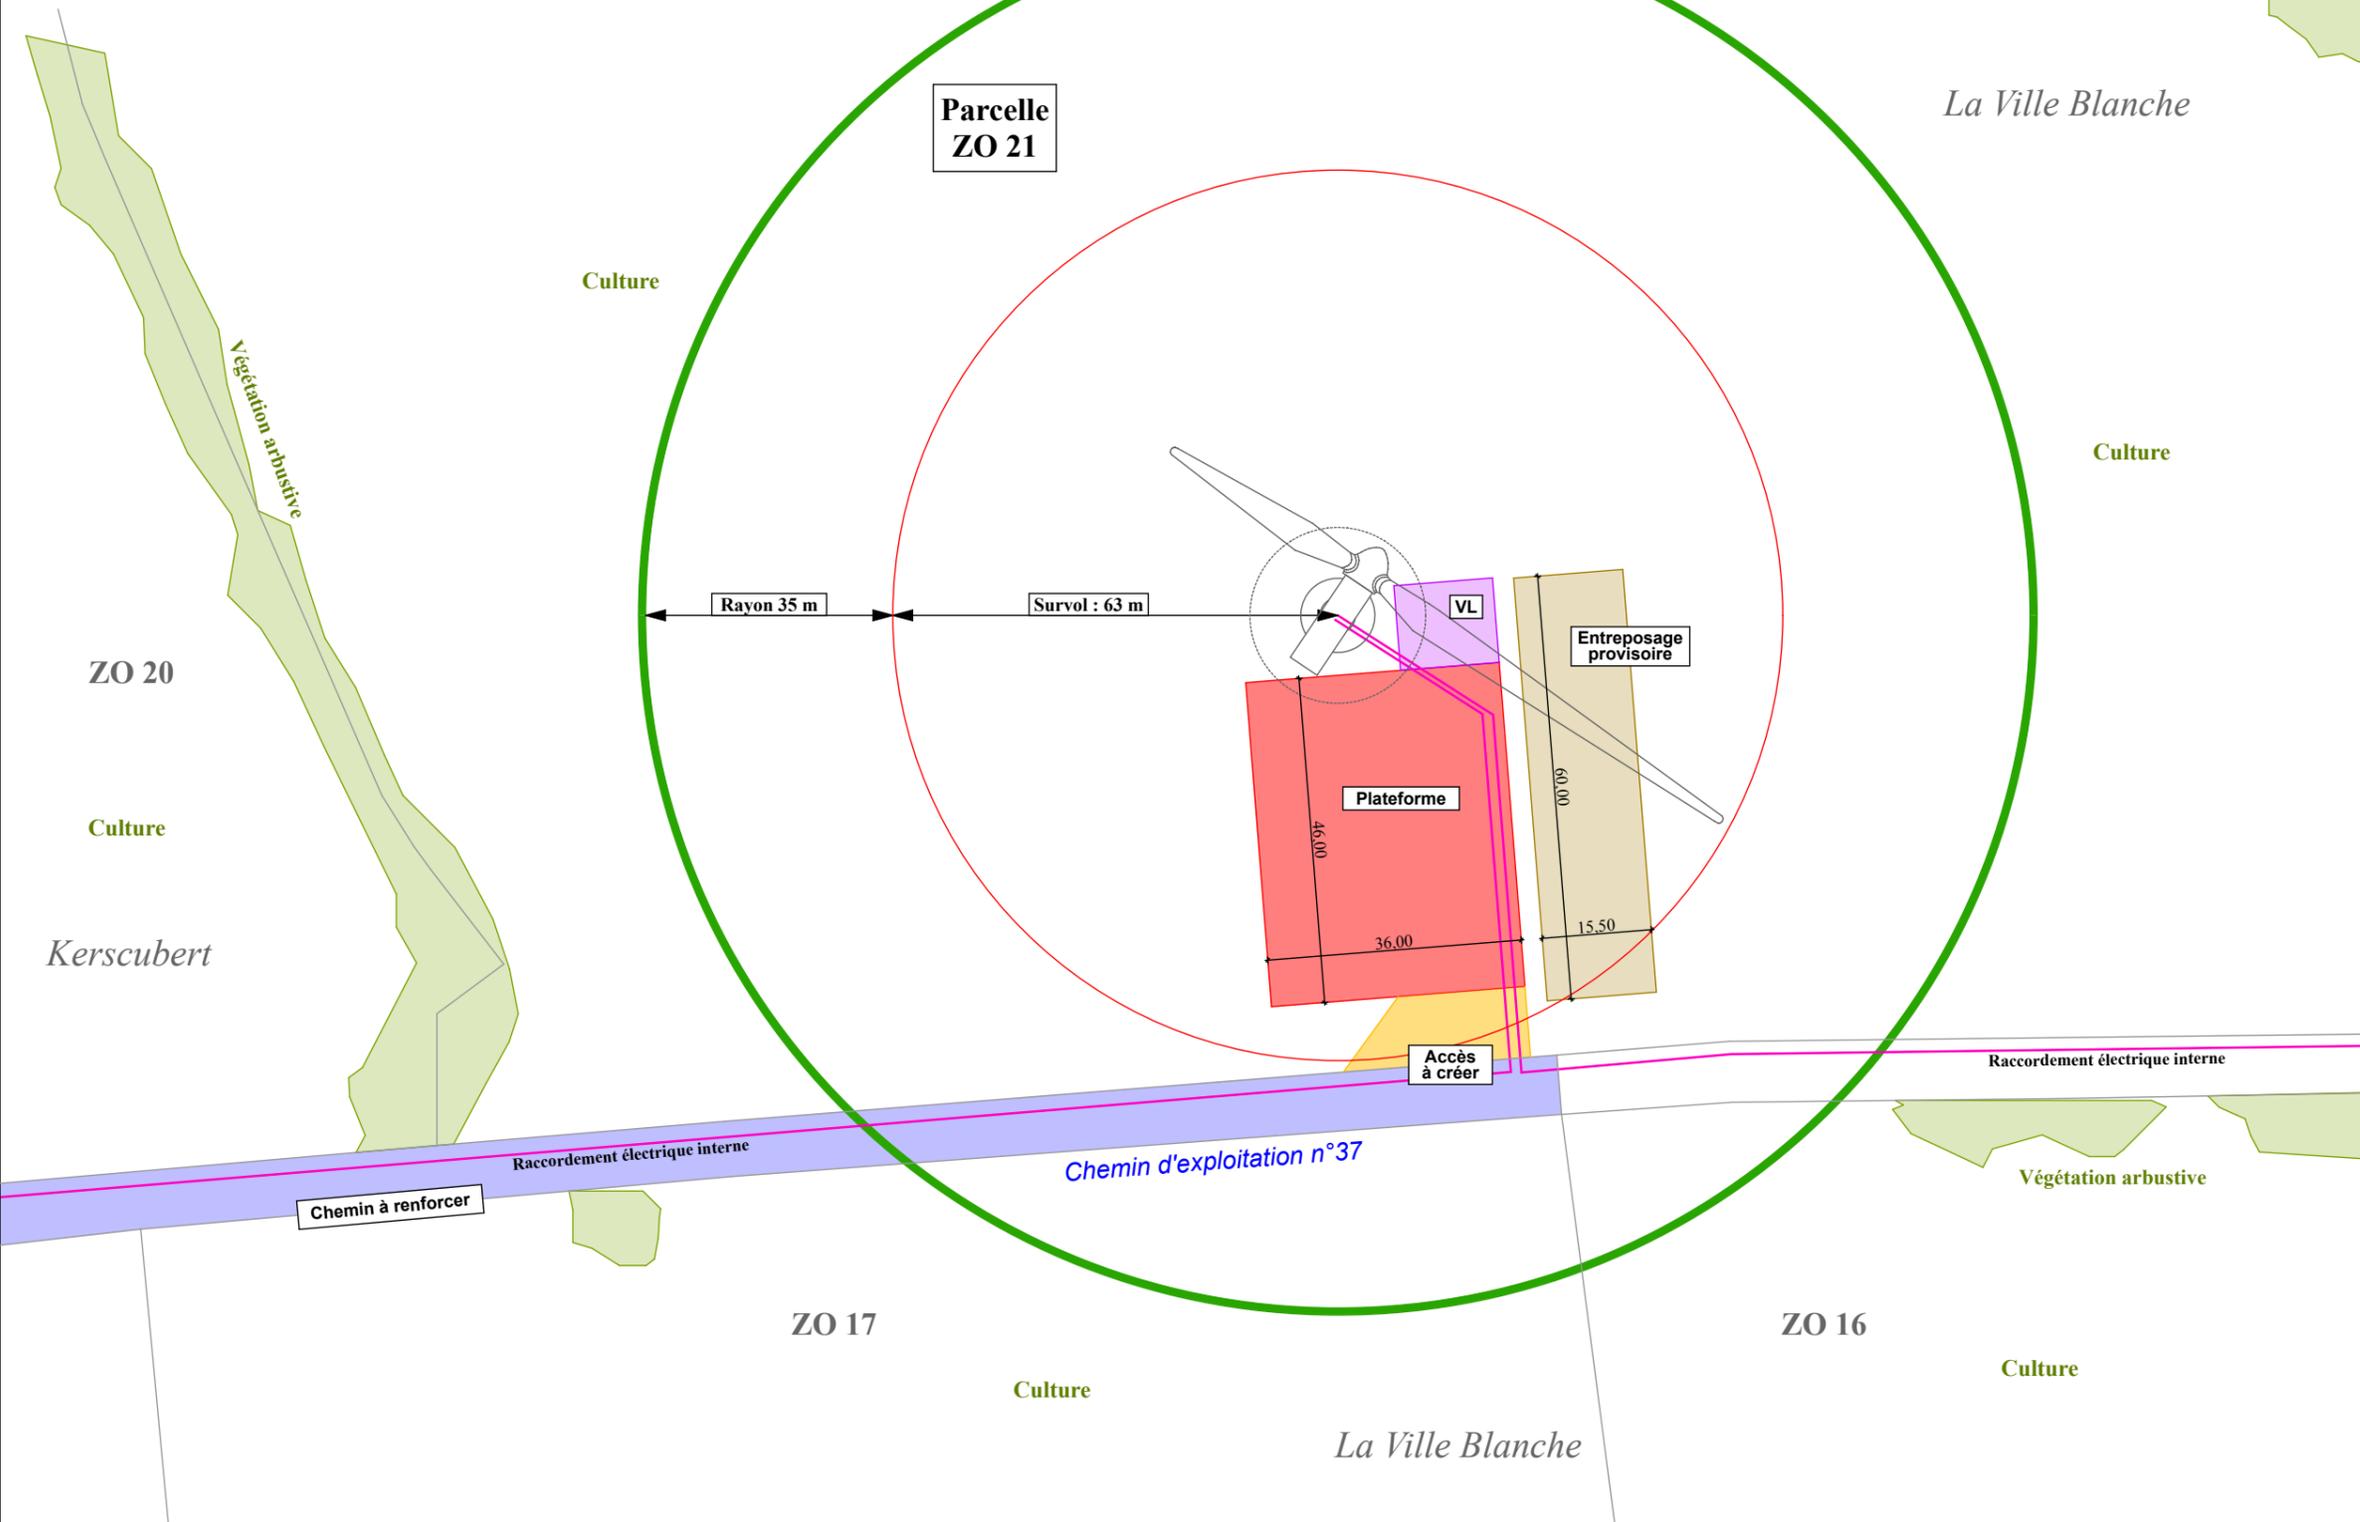


Département des Côtes-d'Armor (22)
Centrale Eolienne Neo Avel
 Commune de Canihuel

AUTORISATION ENVIRONNEMENTALE

PLAN REGLEMENTAIRE
 Périmètre de 35m autour des Installations
EOLIENNE E4

CENTRALE EOLIENNE NEO AVEL 4 rue Euler - 75008 Paris		PLAN n° 4
16.11.2020	Ech : 1/1000 ^{ème}	Format A3

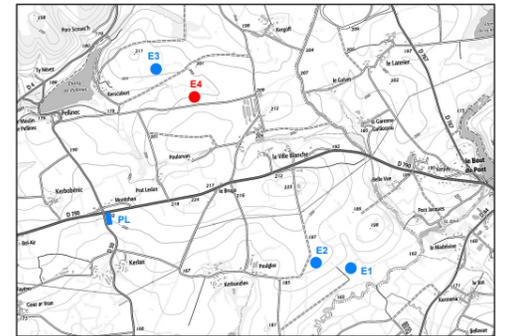

IMPLANTATION EOLIENNE E4
 Parcelle = Section ZO - n° 21
 Commune de CANIHUEL
 X = 248 470
 Y = 6 820 237
 Altitude : 200 m

LEGENDE

- LIMITES PARCELLES
- - - LIMITES DE ZONE
- ACCES EXISTANTS A RENFORCER
- CHEMINS D'ACCES ET VIRAGES A CREER
- PLATEFORMES DE LEVAGE DES EOLIENNES
- SURVOL PALES (rayon 63 m)
- MAT et EMPRISE FONDATION
- PLATEFORME VL
- ENTREPOTAGE PROVISOIRE (Travaux)
- VEGETATION ARBUSTIVE
- RACCORDEMENT ELECTRIQUE INTERNE
- PERIMETRE 35 m



0 50

Echelle 1/500^{ème} pour Format A3

Latitudes et Longitudes exprimées en Coordonnées Lambert 93
Distances exprimées en Mètres

- o Réseau d'eau : aucun dans le périmètre de 35m
- o Réseau d'assainissement : aucun dans le périmètre de 35m
- o Réseau de gaz : aucun dans le périmètre de 35m
- o Réseau d'électricité : aucun dans le périmètre de 35m




Département des Côtes-d'Armor (22)

Centrale Eolienne Neo Avel
Commune de Canihuel

AUTORISATION ENVIRONNEMENTALE

PLAN REGLEMENTAIRE
Périmètre de 35m autour des Installations
POSTE DE LIVRAISON

CENTRALE EOLIENNE NEO AVEL 4 rue Euler - 75008 Paris		PLAN n° 5
16.11.2020	Ech : 1/500 ^{ème}	Format A3

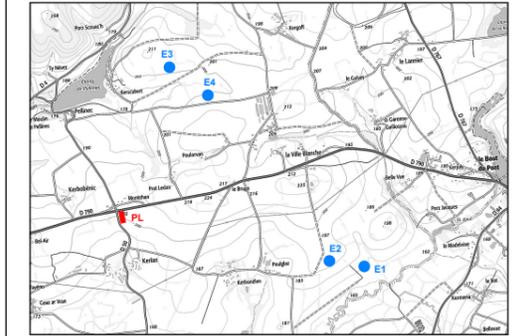

IMPLANTATION PL
Parcelle = Section YD - n° 28
Commune de CANIHUEL
X = 247 608
Y = 6 819 228

LEGENDE

- LIMITES PARCELLES
- - - LIMITES DE ZONE
- ACCES EXISTANTS A RENFORCER
- CHEMINS D'ACCES ET VIRAGES A CREER
- PLATEFORMES DE LEVAGE DES EOLIENNES
- SURVOL PALES (rayon 63 m)
- MAT et EMPRISE FONDATION
- PLATEFORME VL
- ENTREPOSAGE PROVISOIRE (Travaux)
- VEGETATION ARBUSTIVE
- RACCORDEMENT ELECTRIQUE INTERNE
- PERIMETRE 35 m