


- Zonage assainissement collectif
- Gravitaire Séparatif
- Refoulement
- Poste de relevage
- Station d'épuration

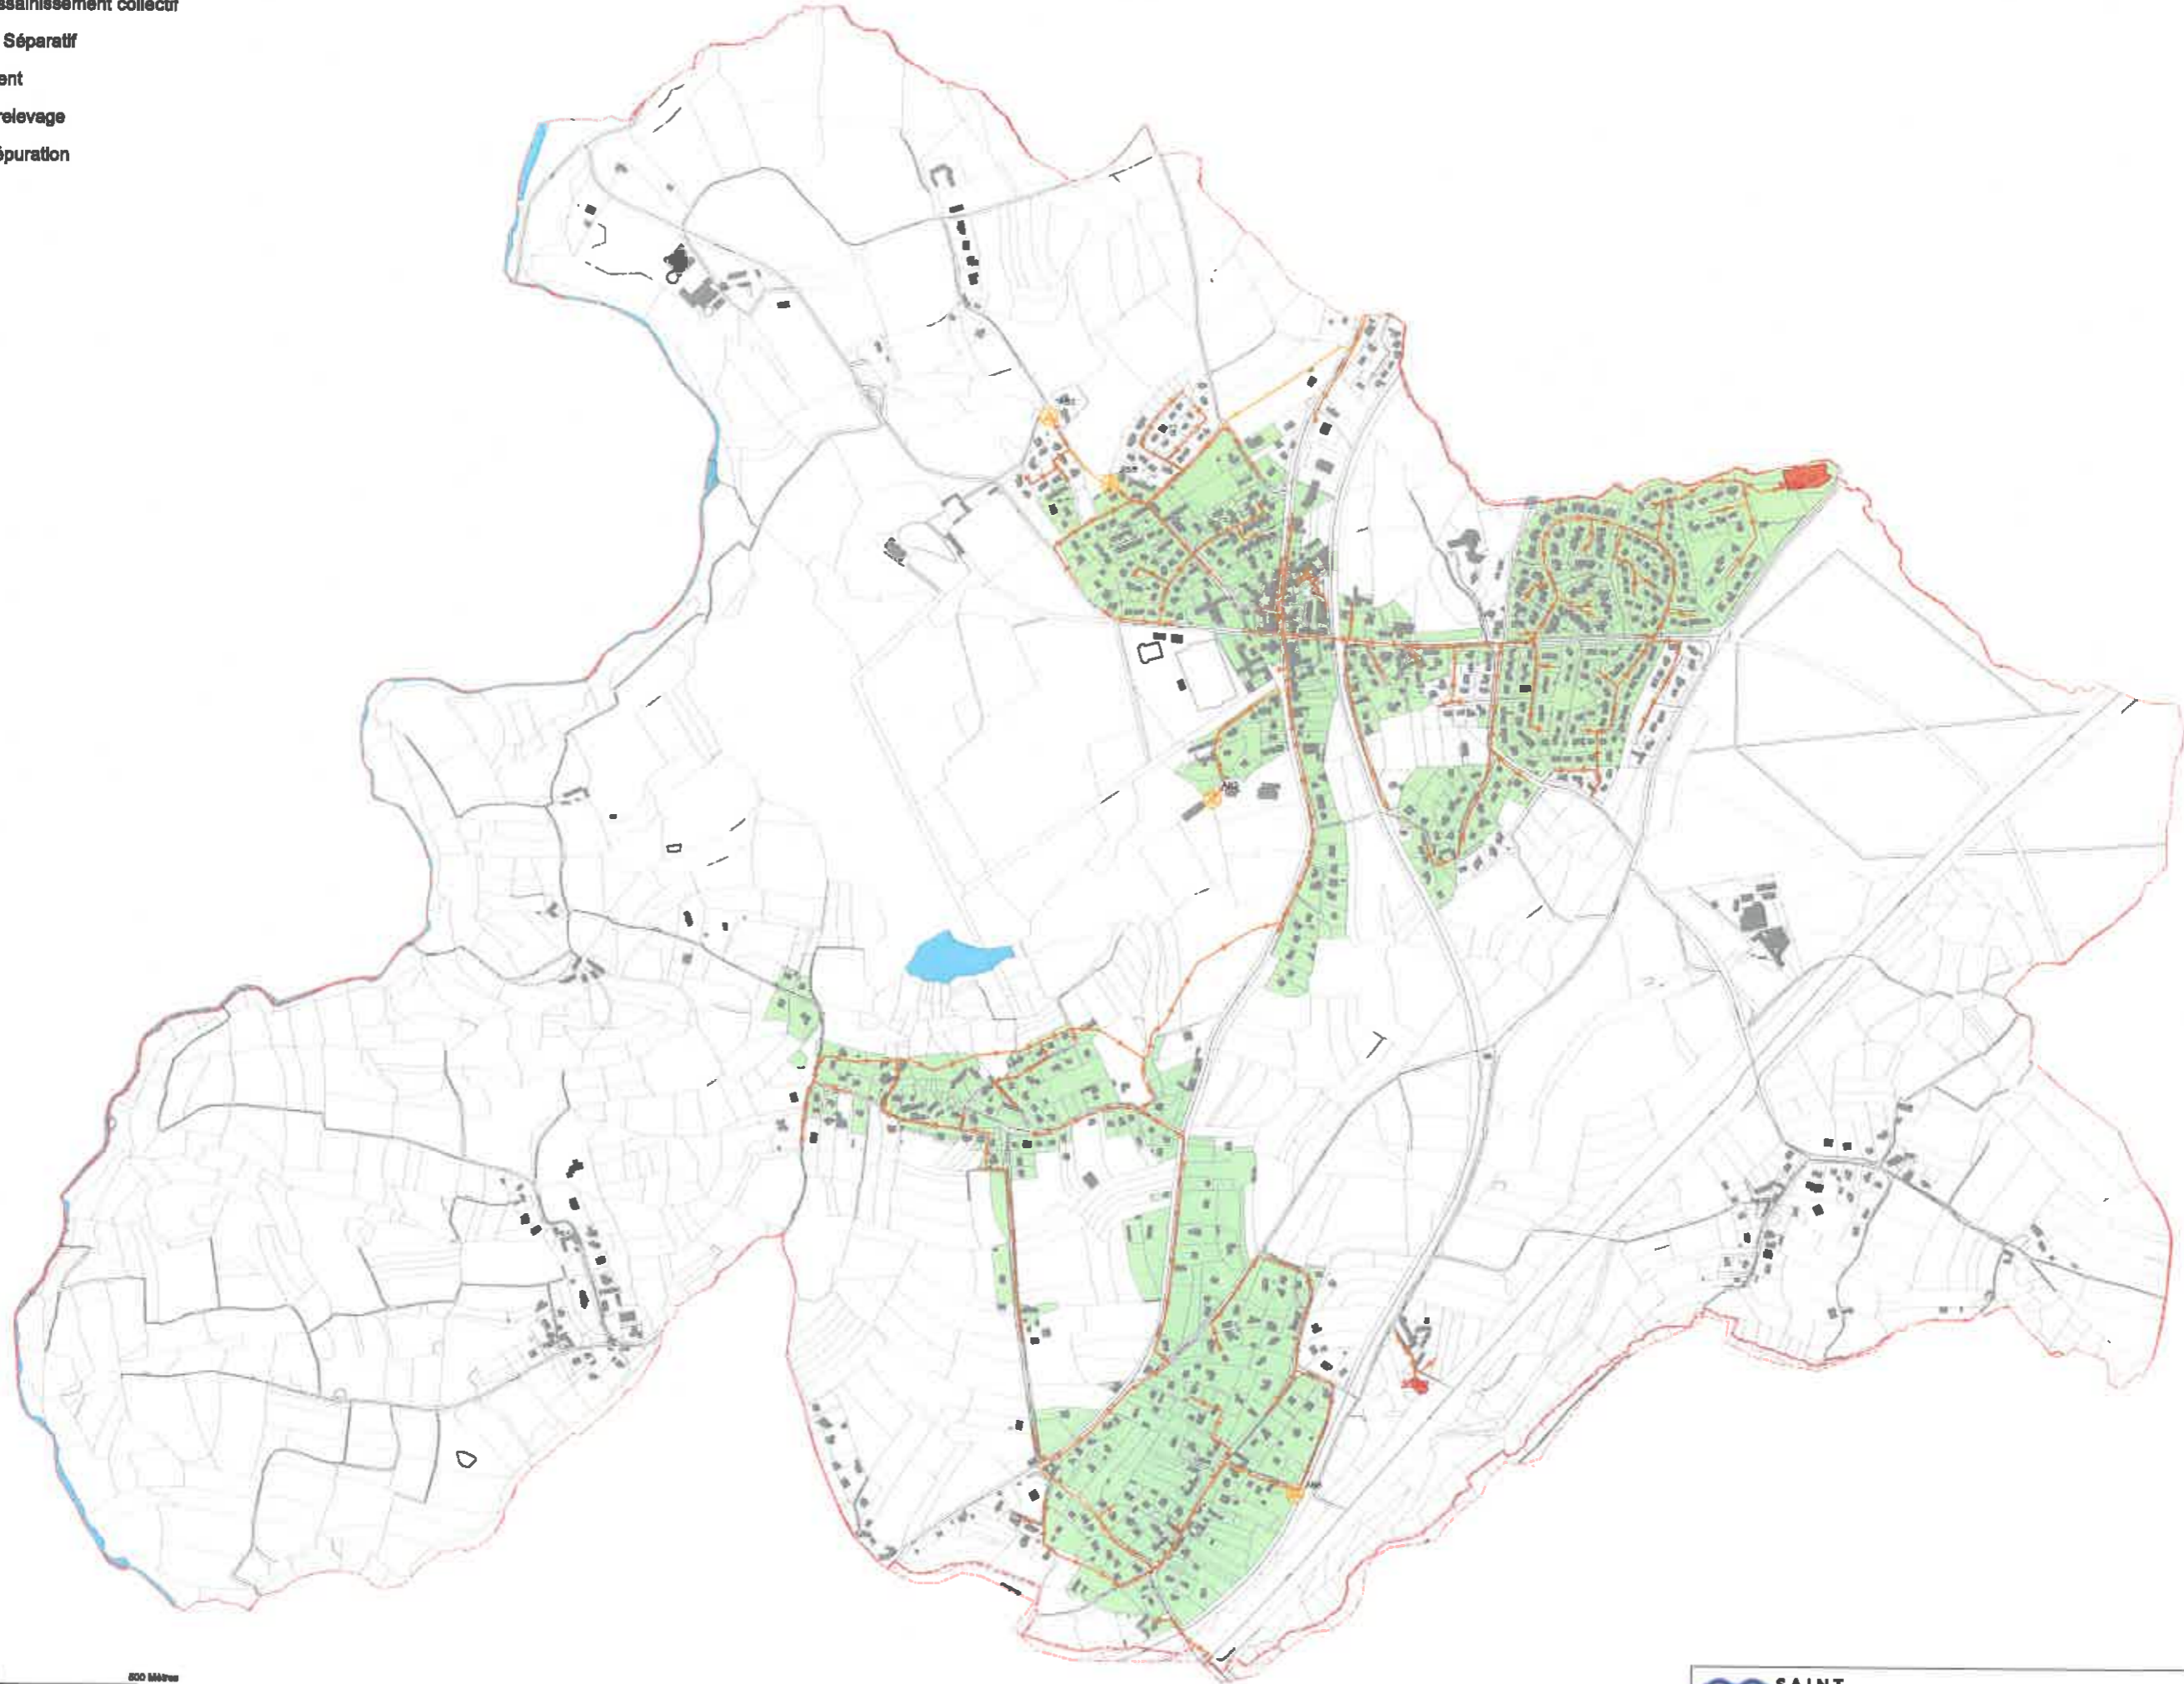

0 125 250 500 Mètres
Origine DFP cadastre © Droits de l'Etat réservés © 01/2016



SAINT JULIEN
Zonage d'assainissement

