


**Projet éolien du
Ruisseau de Margot
Poste de Livraison**


LÉGENDE

-  éoliennes et fondations (— partie enterrée de la fondation)
-  emprises survolées par les pales
- Eolienne n**
-  aires de montage
-  Poste De Livraison
-  chemins à créer
-  chemins existants relevés par le géomètre
-  aires temporaires
-  talus relevés par le géomètre
-  câblages électriques souterrains
-  câblages électriques dans fourreau
-  PA - Parcelle Agricole (culture)
-  limites parcellaires

Date: 10.08.2021
 Echelle: 1:200
 Format: A0
 Réalisation: Jérémie Bouchez
 Jérôme Delettre
 Demandeur: Energie Bréhand
 32-36 rue de Bellevue
 92100 Boulogne-Billancourt

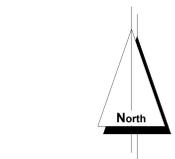

Poste de Livraison

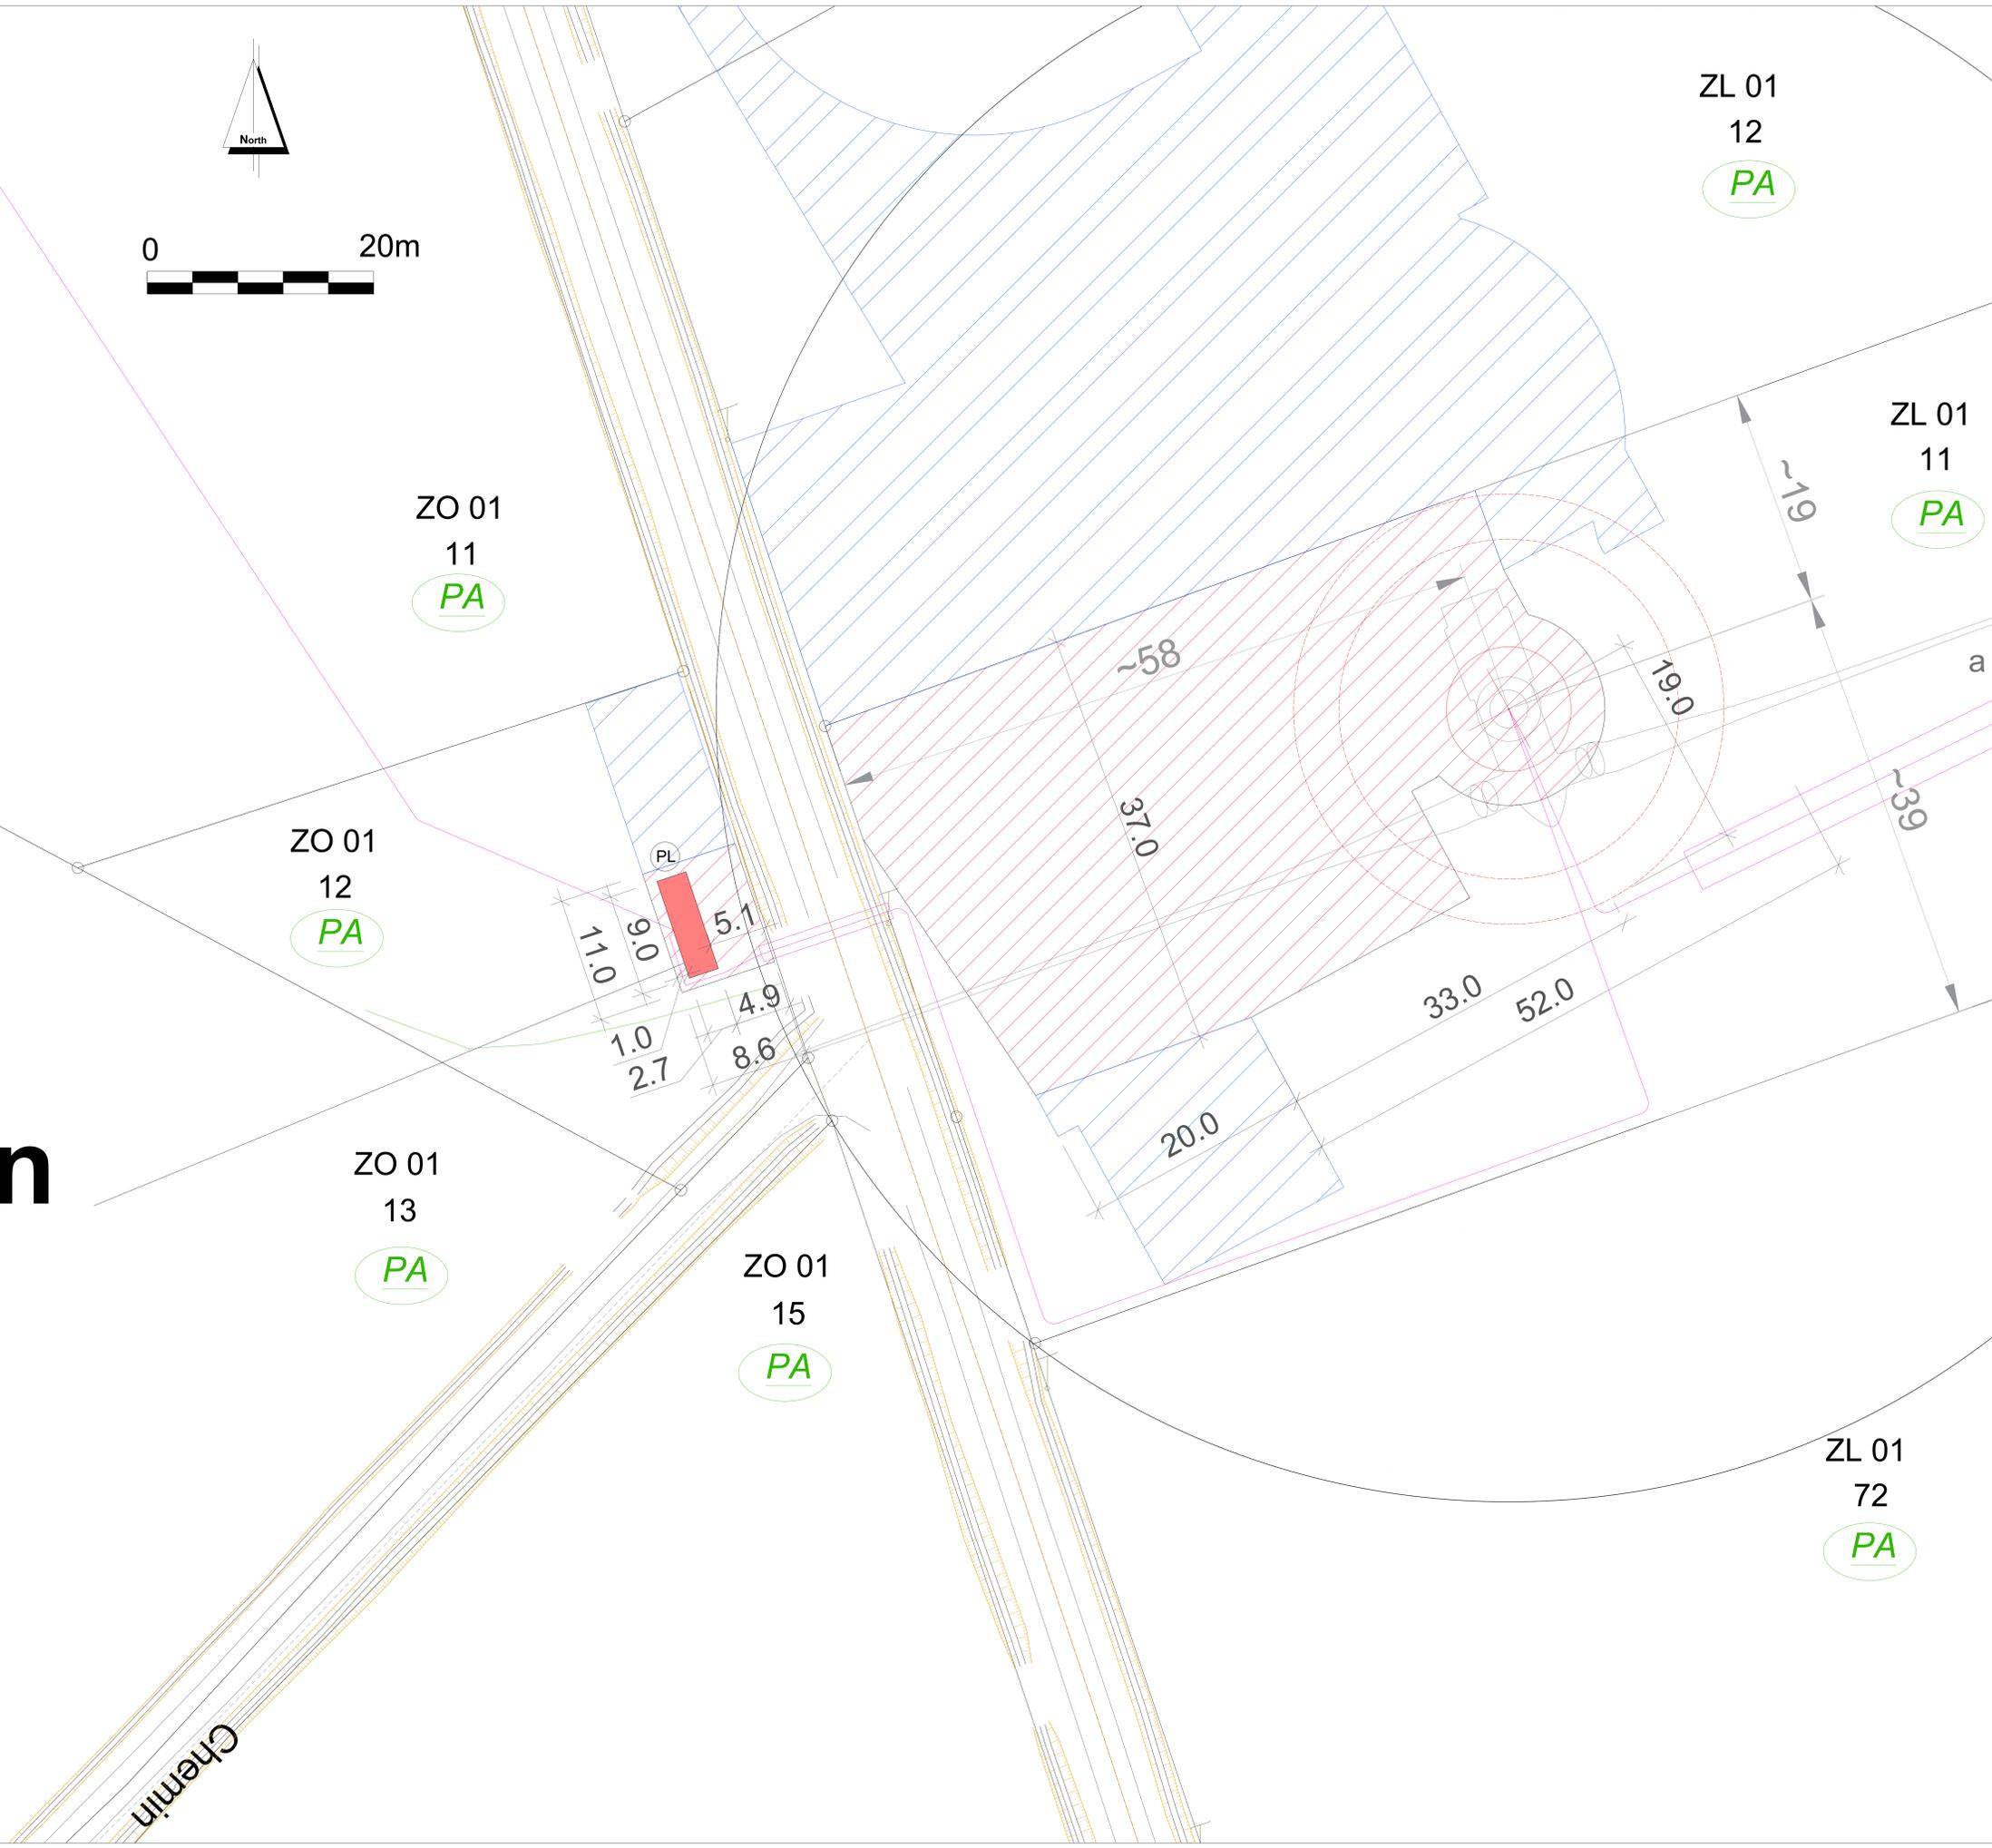

Chemin