


Indice	Modifié le	Nature de la modification	Dessinateur
A	20/03/2019	Première édition	ELJ
B	01/04/2019	Modification du périmètre	ELJ
C	11/06/2019	Ajout des routes aux périmètres	ELJ

QUARTA
AGENCE EN SAINT-JACQUES DE LA LANDE
123 rue du Temple de Blois
35136 SAINT-JACQUES DE LA LANDE
Tel : +33 (0)2 99 99 12 12
contact@quarta.fr
WWW.QUARTA.FR

PLAN PARCELLAIRE				N° Planche
Dossier n°	Sous Dossier n°	Indice	Date de l'indice	1/1
150086		C	11/06/2019	

Echelle : 1/1500

COMMUNE DE TREGAN

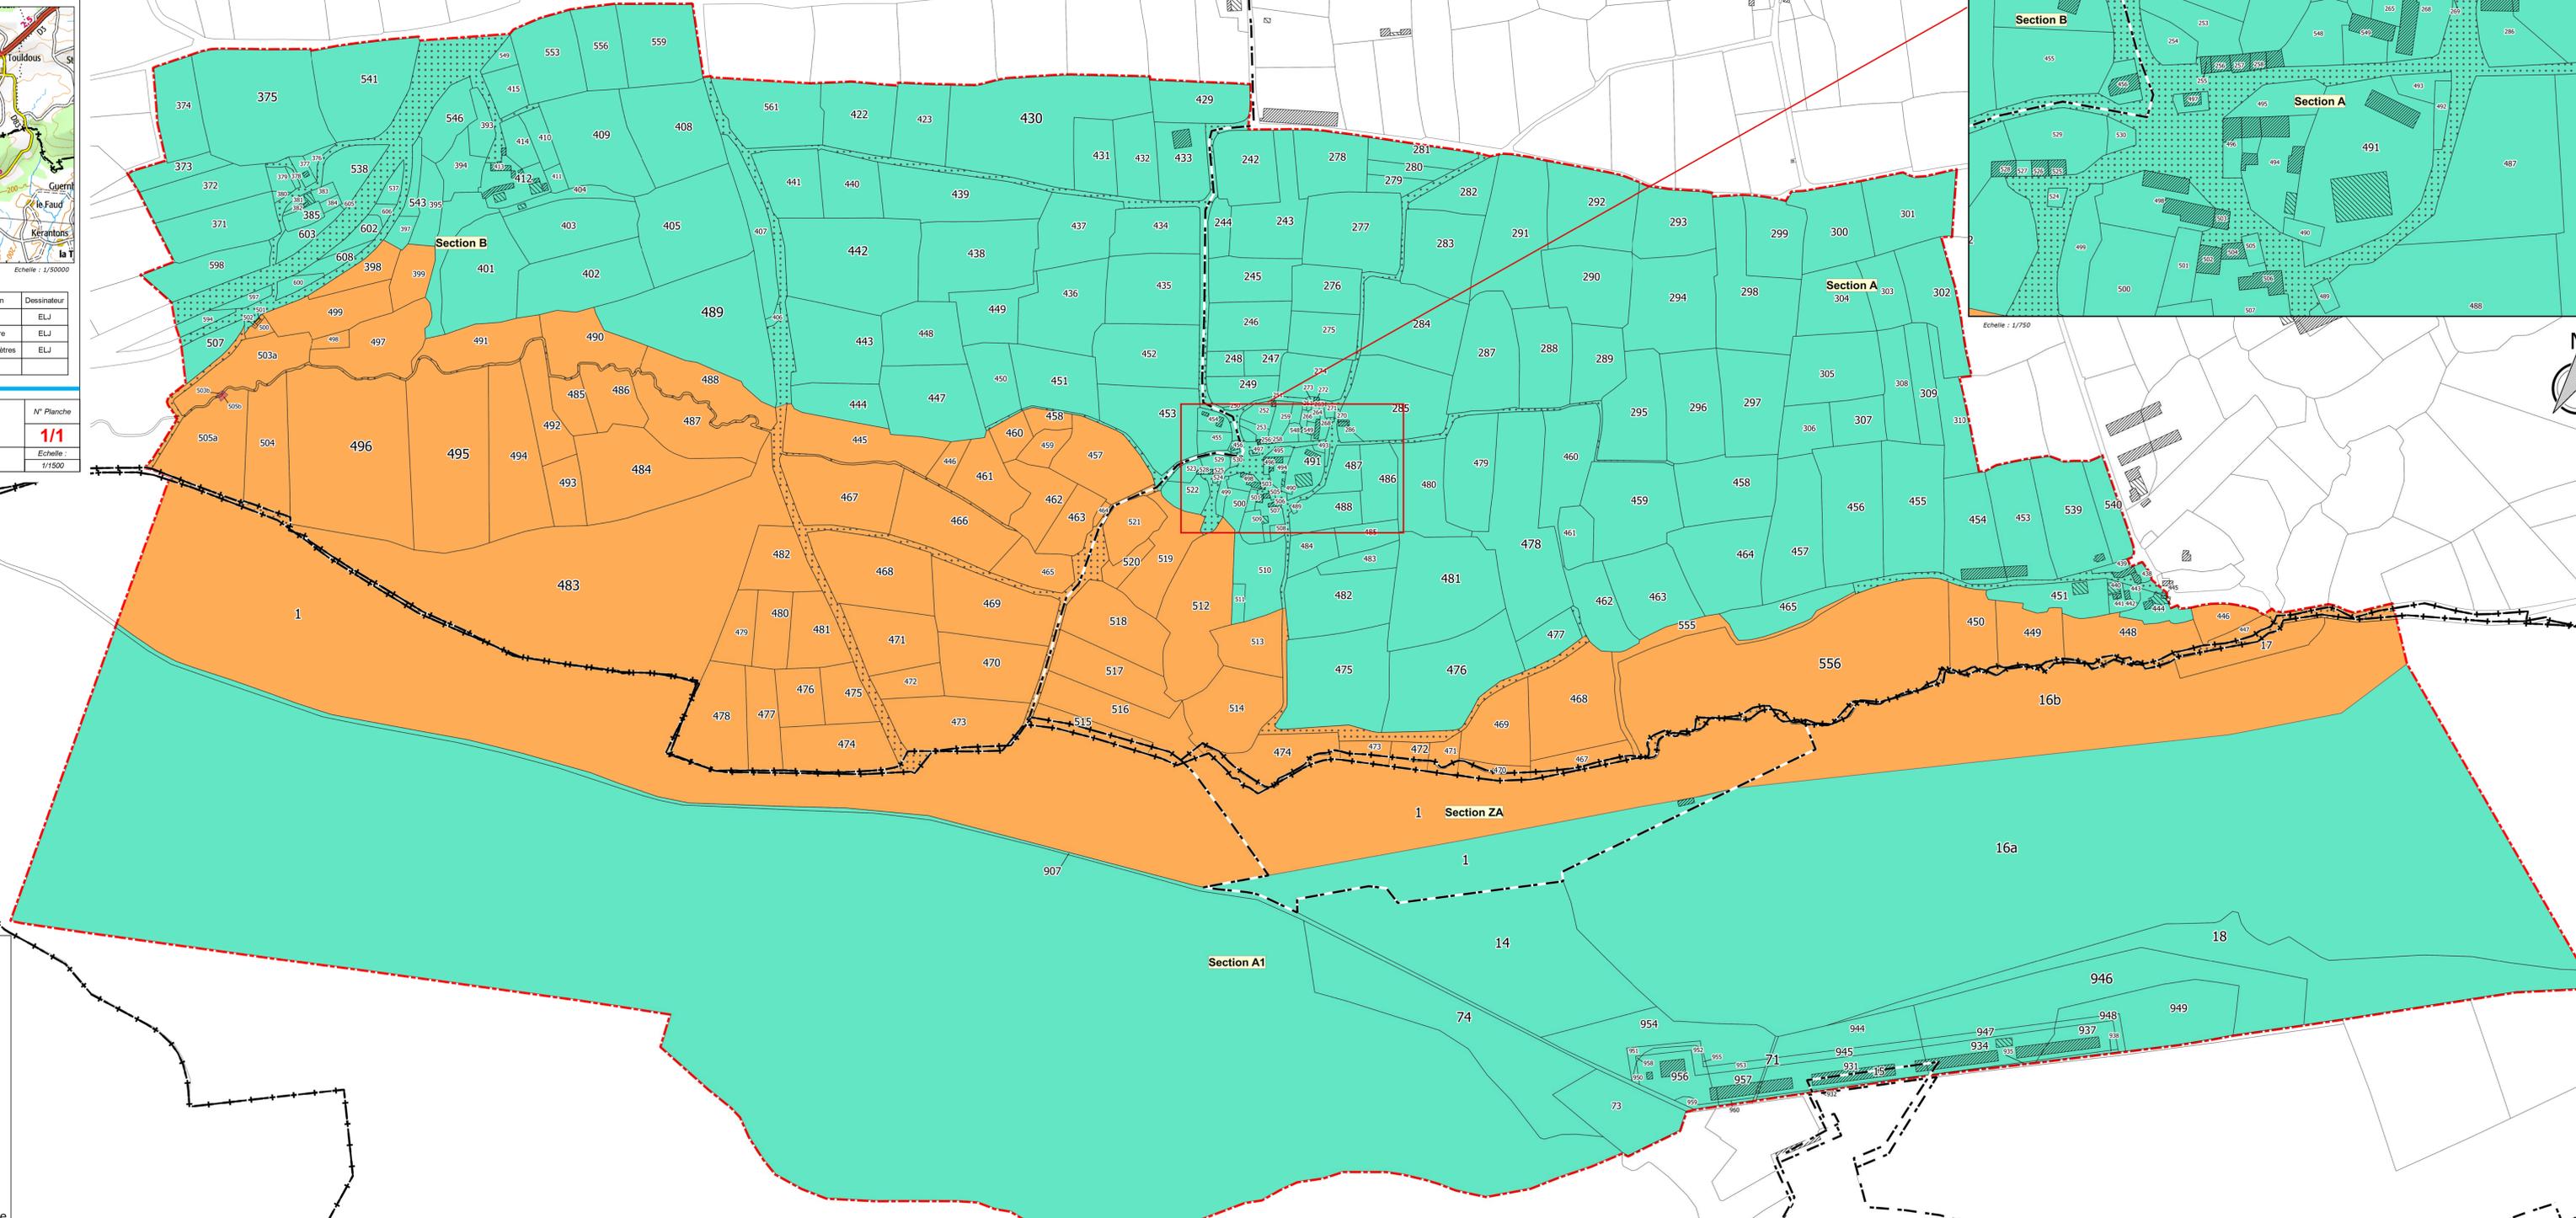

Légende

- Limite de commune
- - - Limite de section
- Parcelles cadastrales
- Bâtiment dur
- ▨ Bâtiment léger
- - - Périmètre du captage

Périmètres de protection

- Périmètre de Protection Immédiat
- Périmètre de Protection Rapproché Sensible
- Périmètre de Protection Rapproché Complémentaire

Routes et chemins non cadastrés

- Périmètre de Protection Immédiat
- Périmètre de Protection Rapproché Sensible
- Périmètre de Protection Rapproché Complémentaire

COMMUNE DE LANGONNET

Section ZI

Section ZB