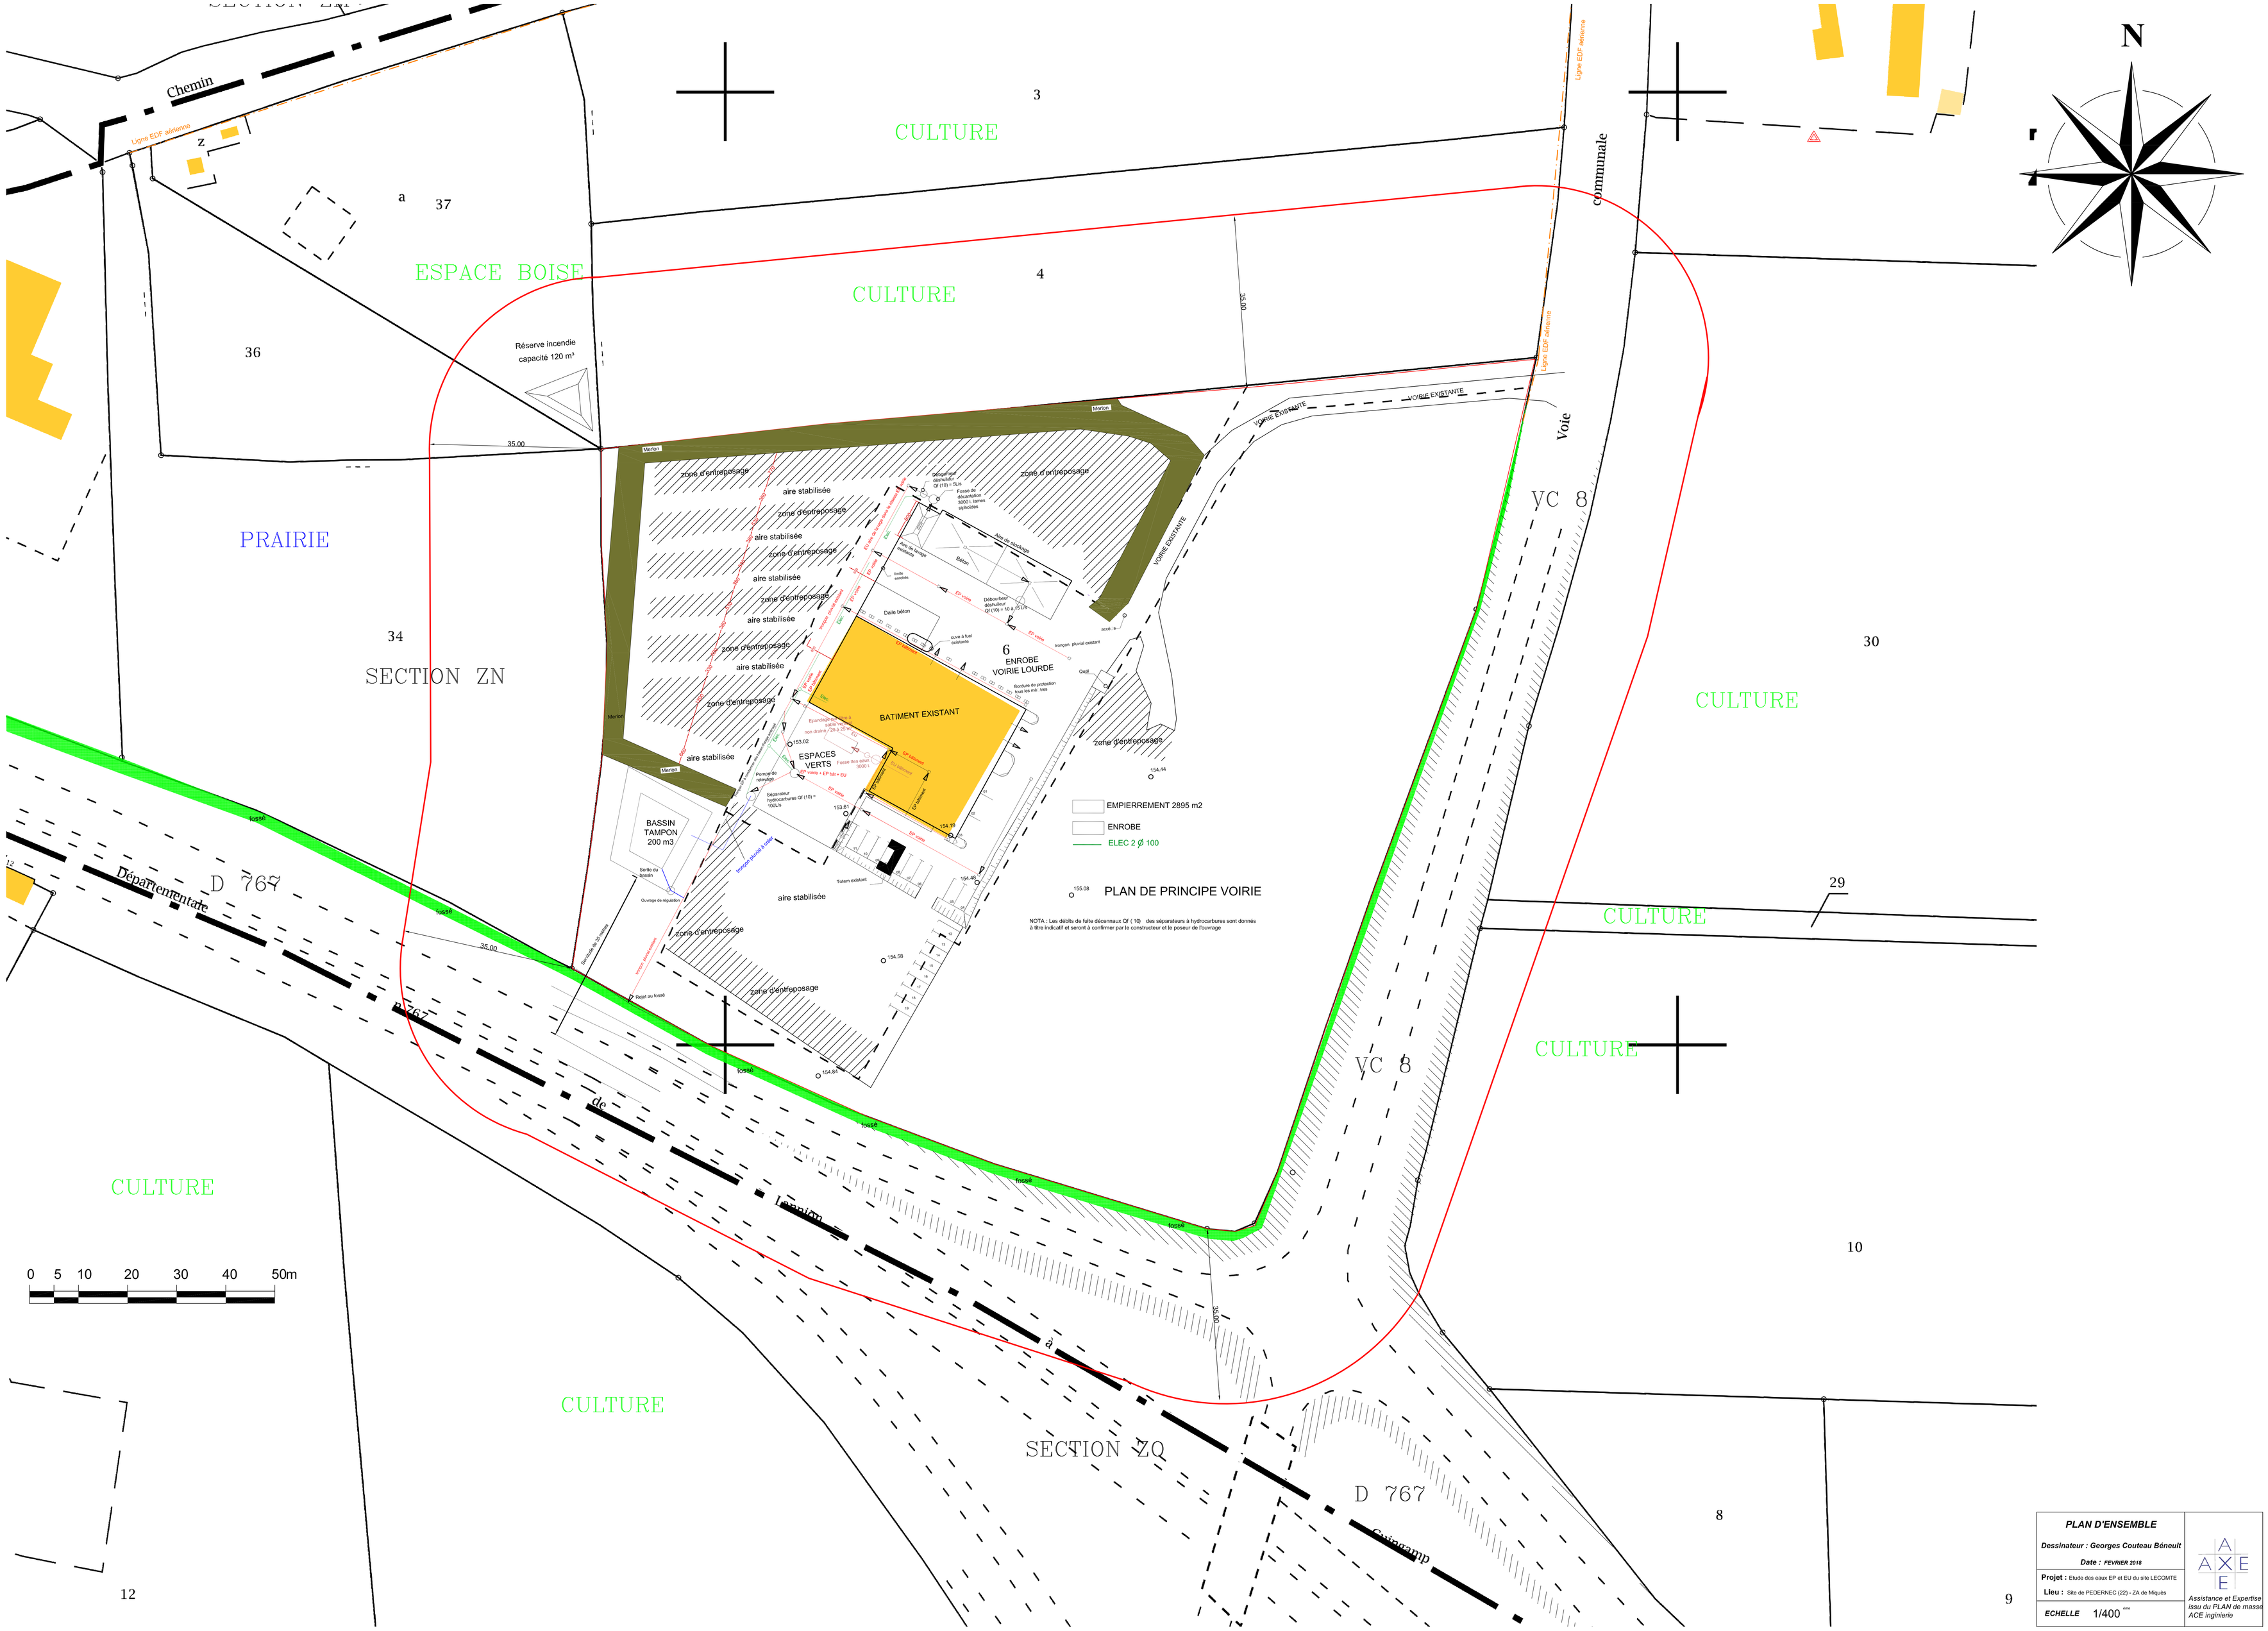

PLAN D'ENSEMBLE

Dessinateur : Georges Couteau Béneult

Date : FEVRIER 2018

Projet : Etude des eaux EP et EU du site LECOMTE

Lieu : Site de PEDERNEC (22) - ZA de Miquès

ECHELLE 1/400 ème

AXE

Assistance et Expertise issu du PLAN de masse ACE inginierie