




DEMANDE D'AUTORISATION D'EXPLOITER (ICPE)

PLAN DES ABORDS DES INSTALLATIONS PROJETÉES AU 1/2 500

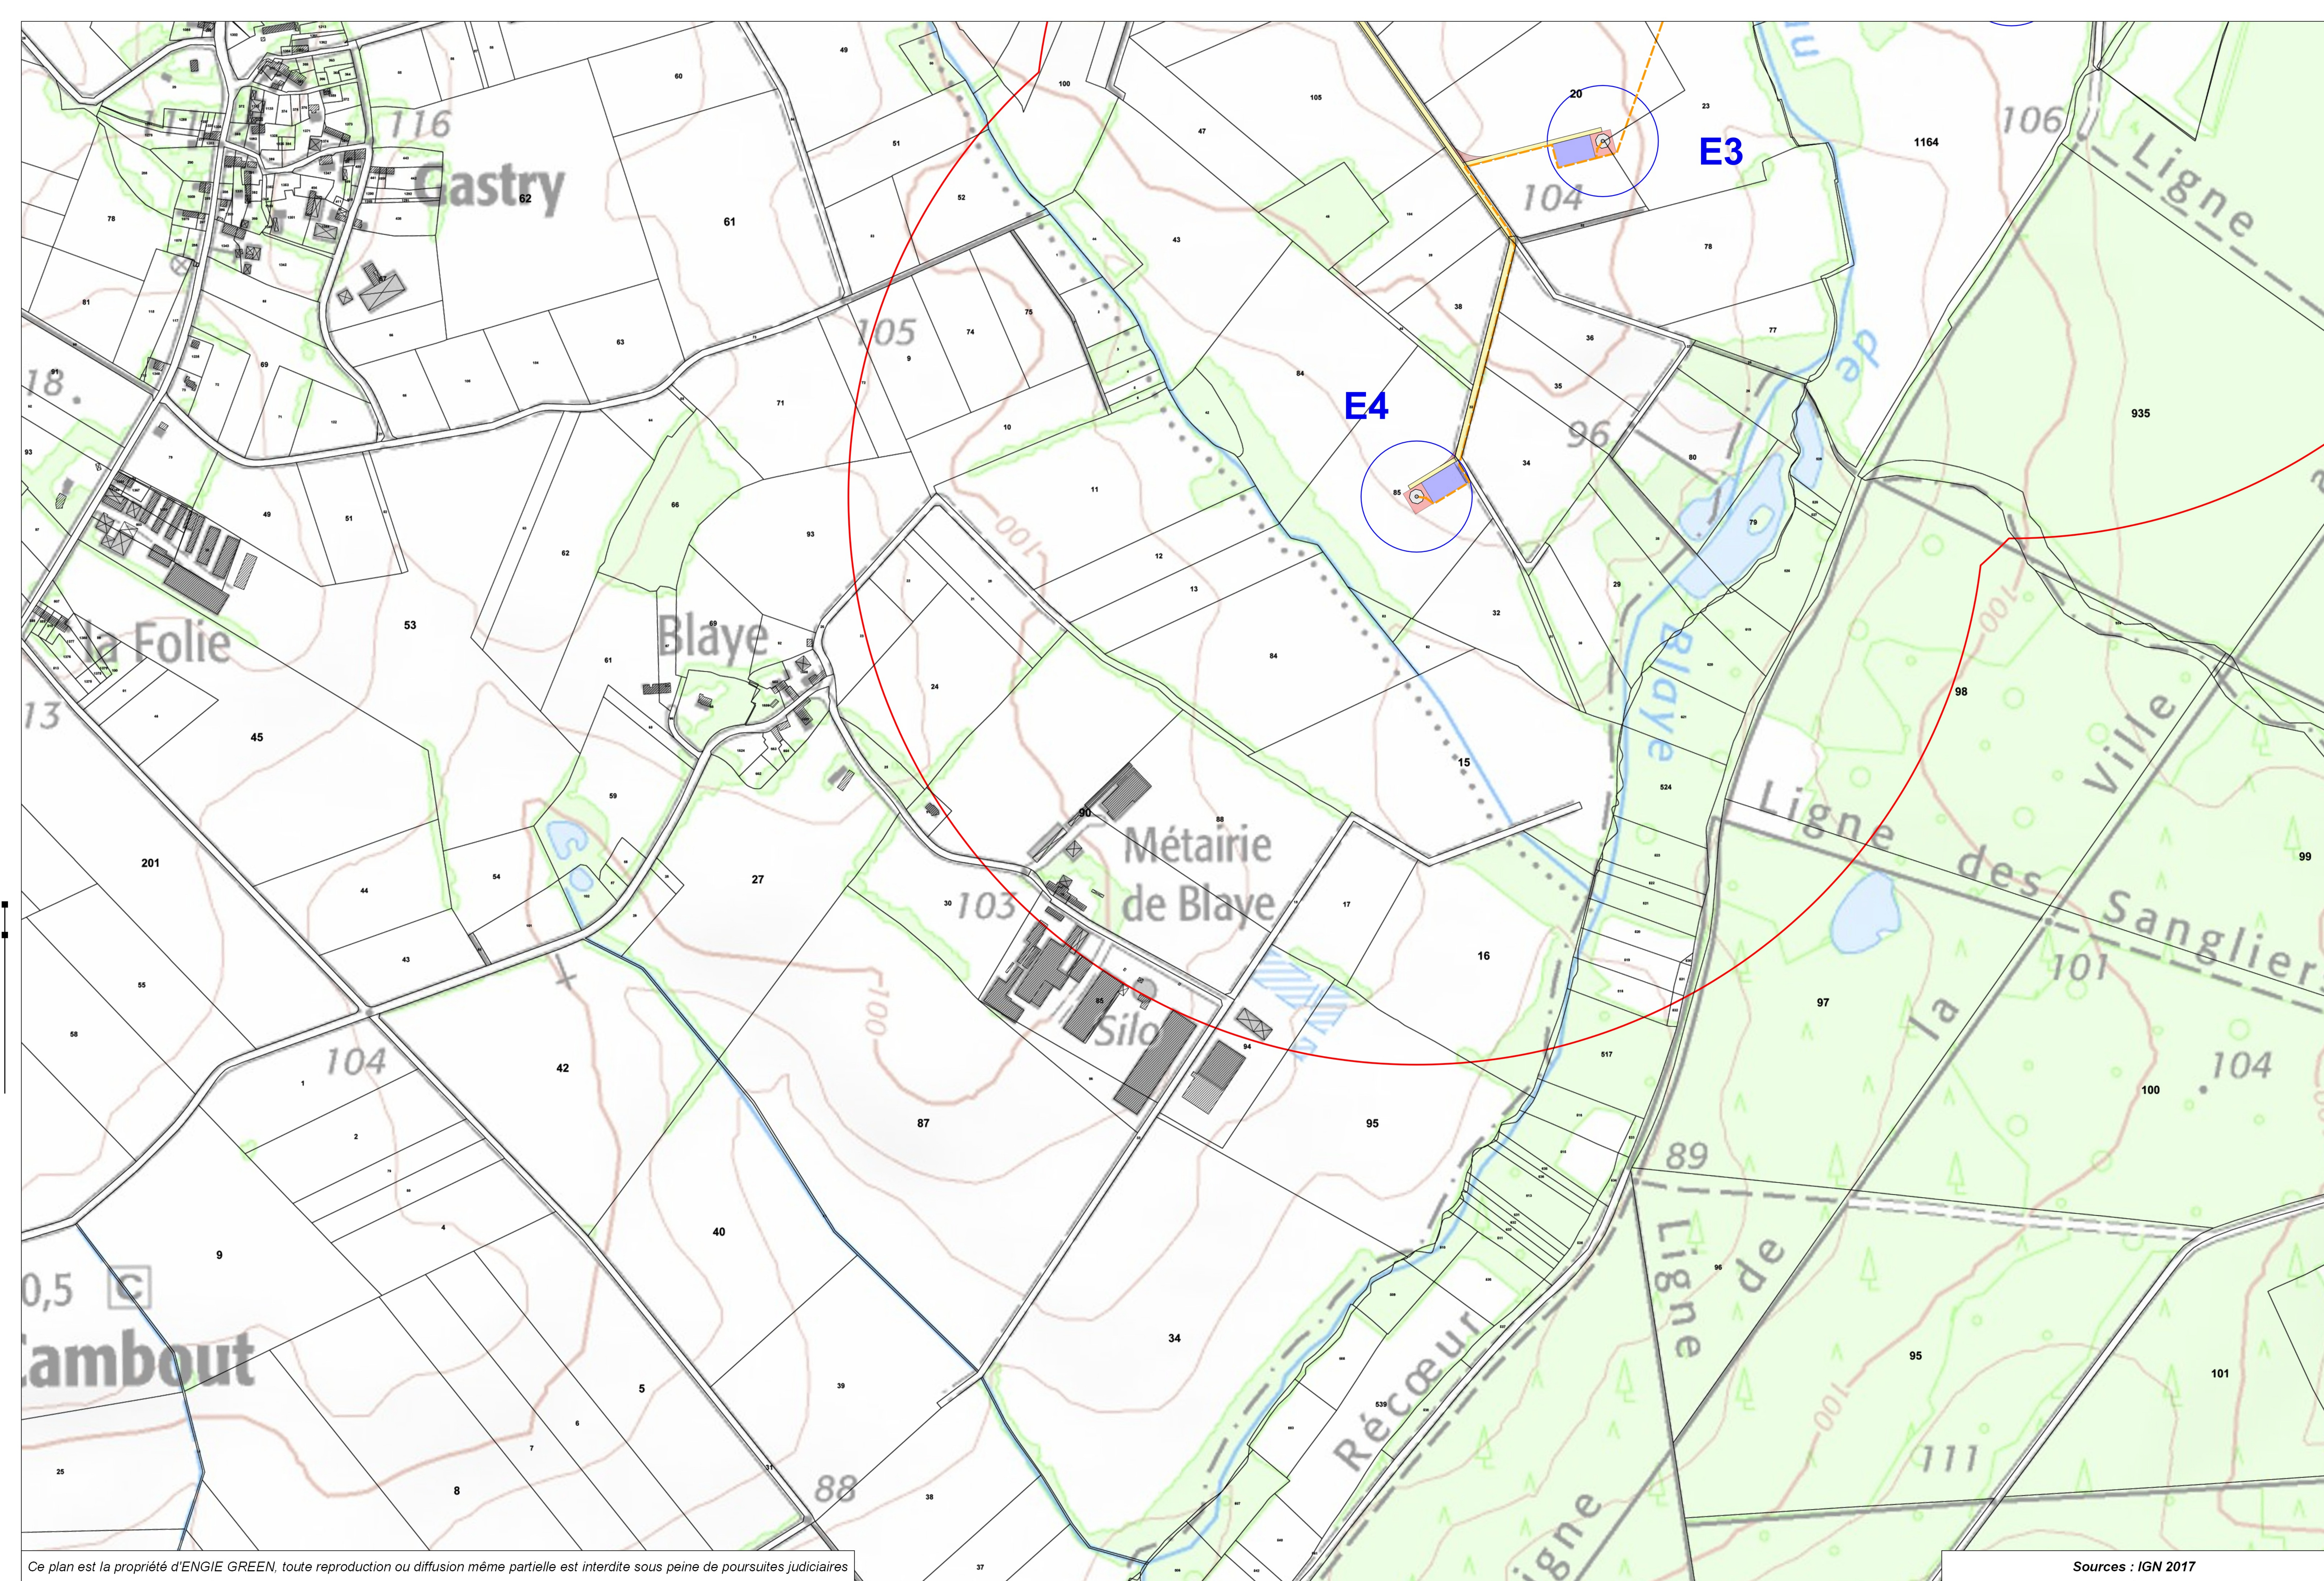

Ce plan est la propriété d'ENGIE GREEN, toute reproduction ou diffusion même partielle est interdite sous peine de poursuites judiciaires

Sources : IGN 2017

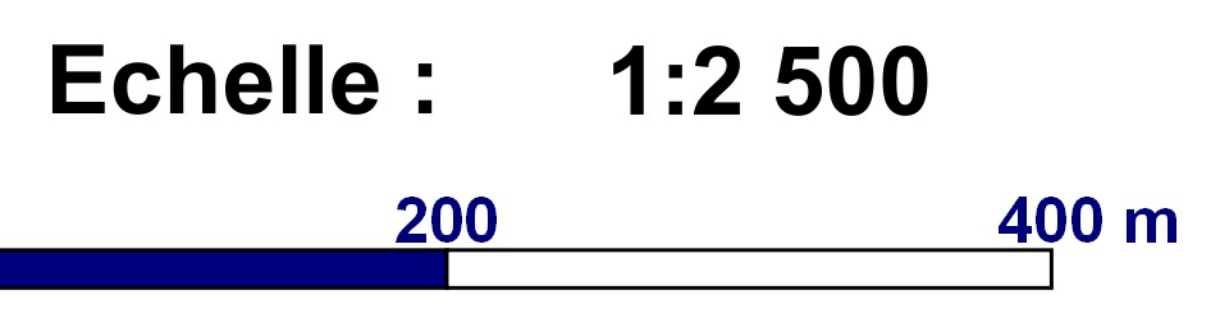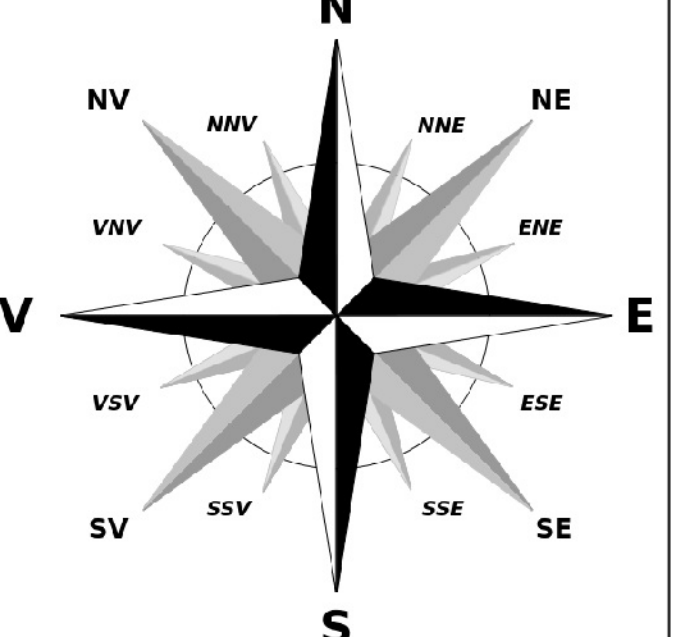

Réalisation : Benoît MELEY - ENGIE GREEN
 Novembre 2017

- -
 -
 -
 -
 -
 -
 -
 -
 -
- Survol du r...
 - Périmètre de 600m autour des installations (mâts + PDL)
 - Base de l'éolienne
 - Plateforme de l'éolienne
 - Chemin d'accès à créer
 - Virage
 - Câble interéolien : 20.000 volts
 - Poste de transformation pied de mât (690/20 000 V)
 - Poste de livraison
 - Limite de parcelle

Format A0

02-B