

Ferme
GAEC de Kérichard

Cultures

Habitations

Habitation

Habitation

Ferme

Habitatio

Silos stockage engrais
TRISKALIA
Seveso seuil bas

Habitations

Local d'activité
Menuiserie

VILLE DE PLOUAGAT (22)
Z.A. DE KERTEDEVANT



CONSTRUCTION D'UNE PLATEFORME
TRI-TEMPERATURES et de BUREAUX



SOHO
ATLAS
91 rue Lecourbe
75015 PARIS
Tél : 01 56 36 53 10

IDEC
41 034 BLOS CEDEX 9
Tél : 02 54 74 54 28

DOSSIER ICPE

LIBELLE DU DOCUMENT:
PLAN Rayon des 35 mètres

MODIFICATIONS:	
Date:	06/12/2018
Vérifié par:	OMA
Date:	06/12/2018
Echelle:	1/750'
PHASE:	PLAN N°
ICPE:	2

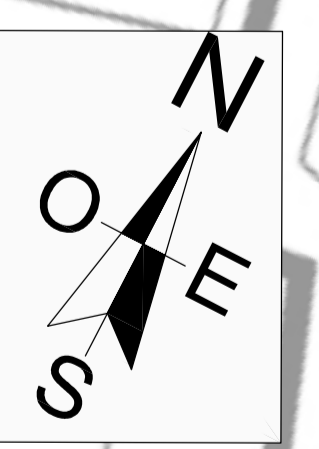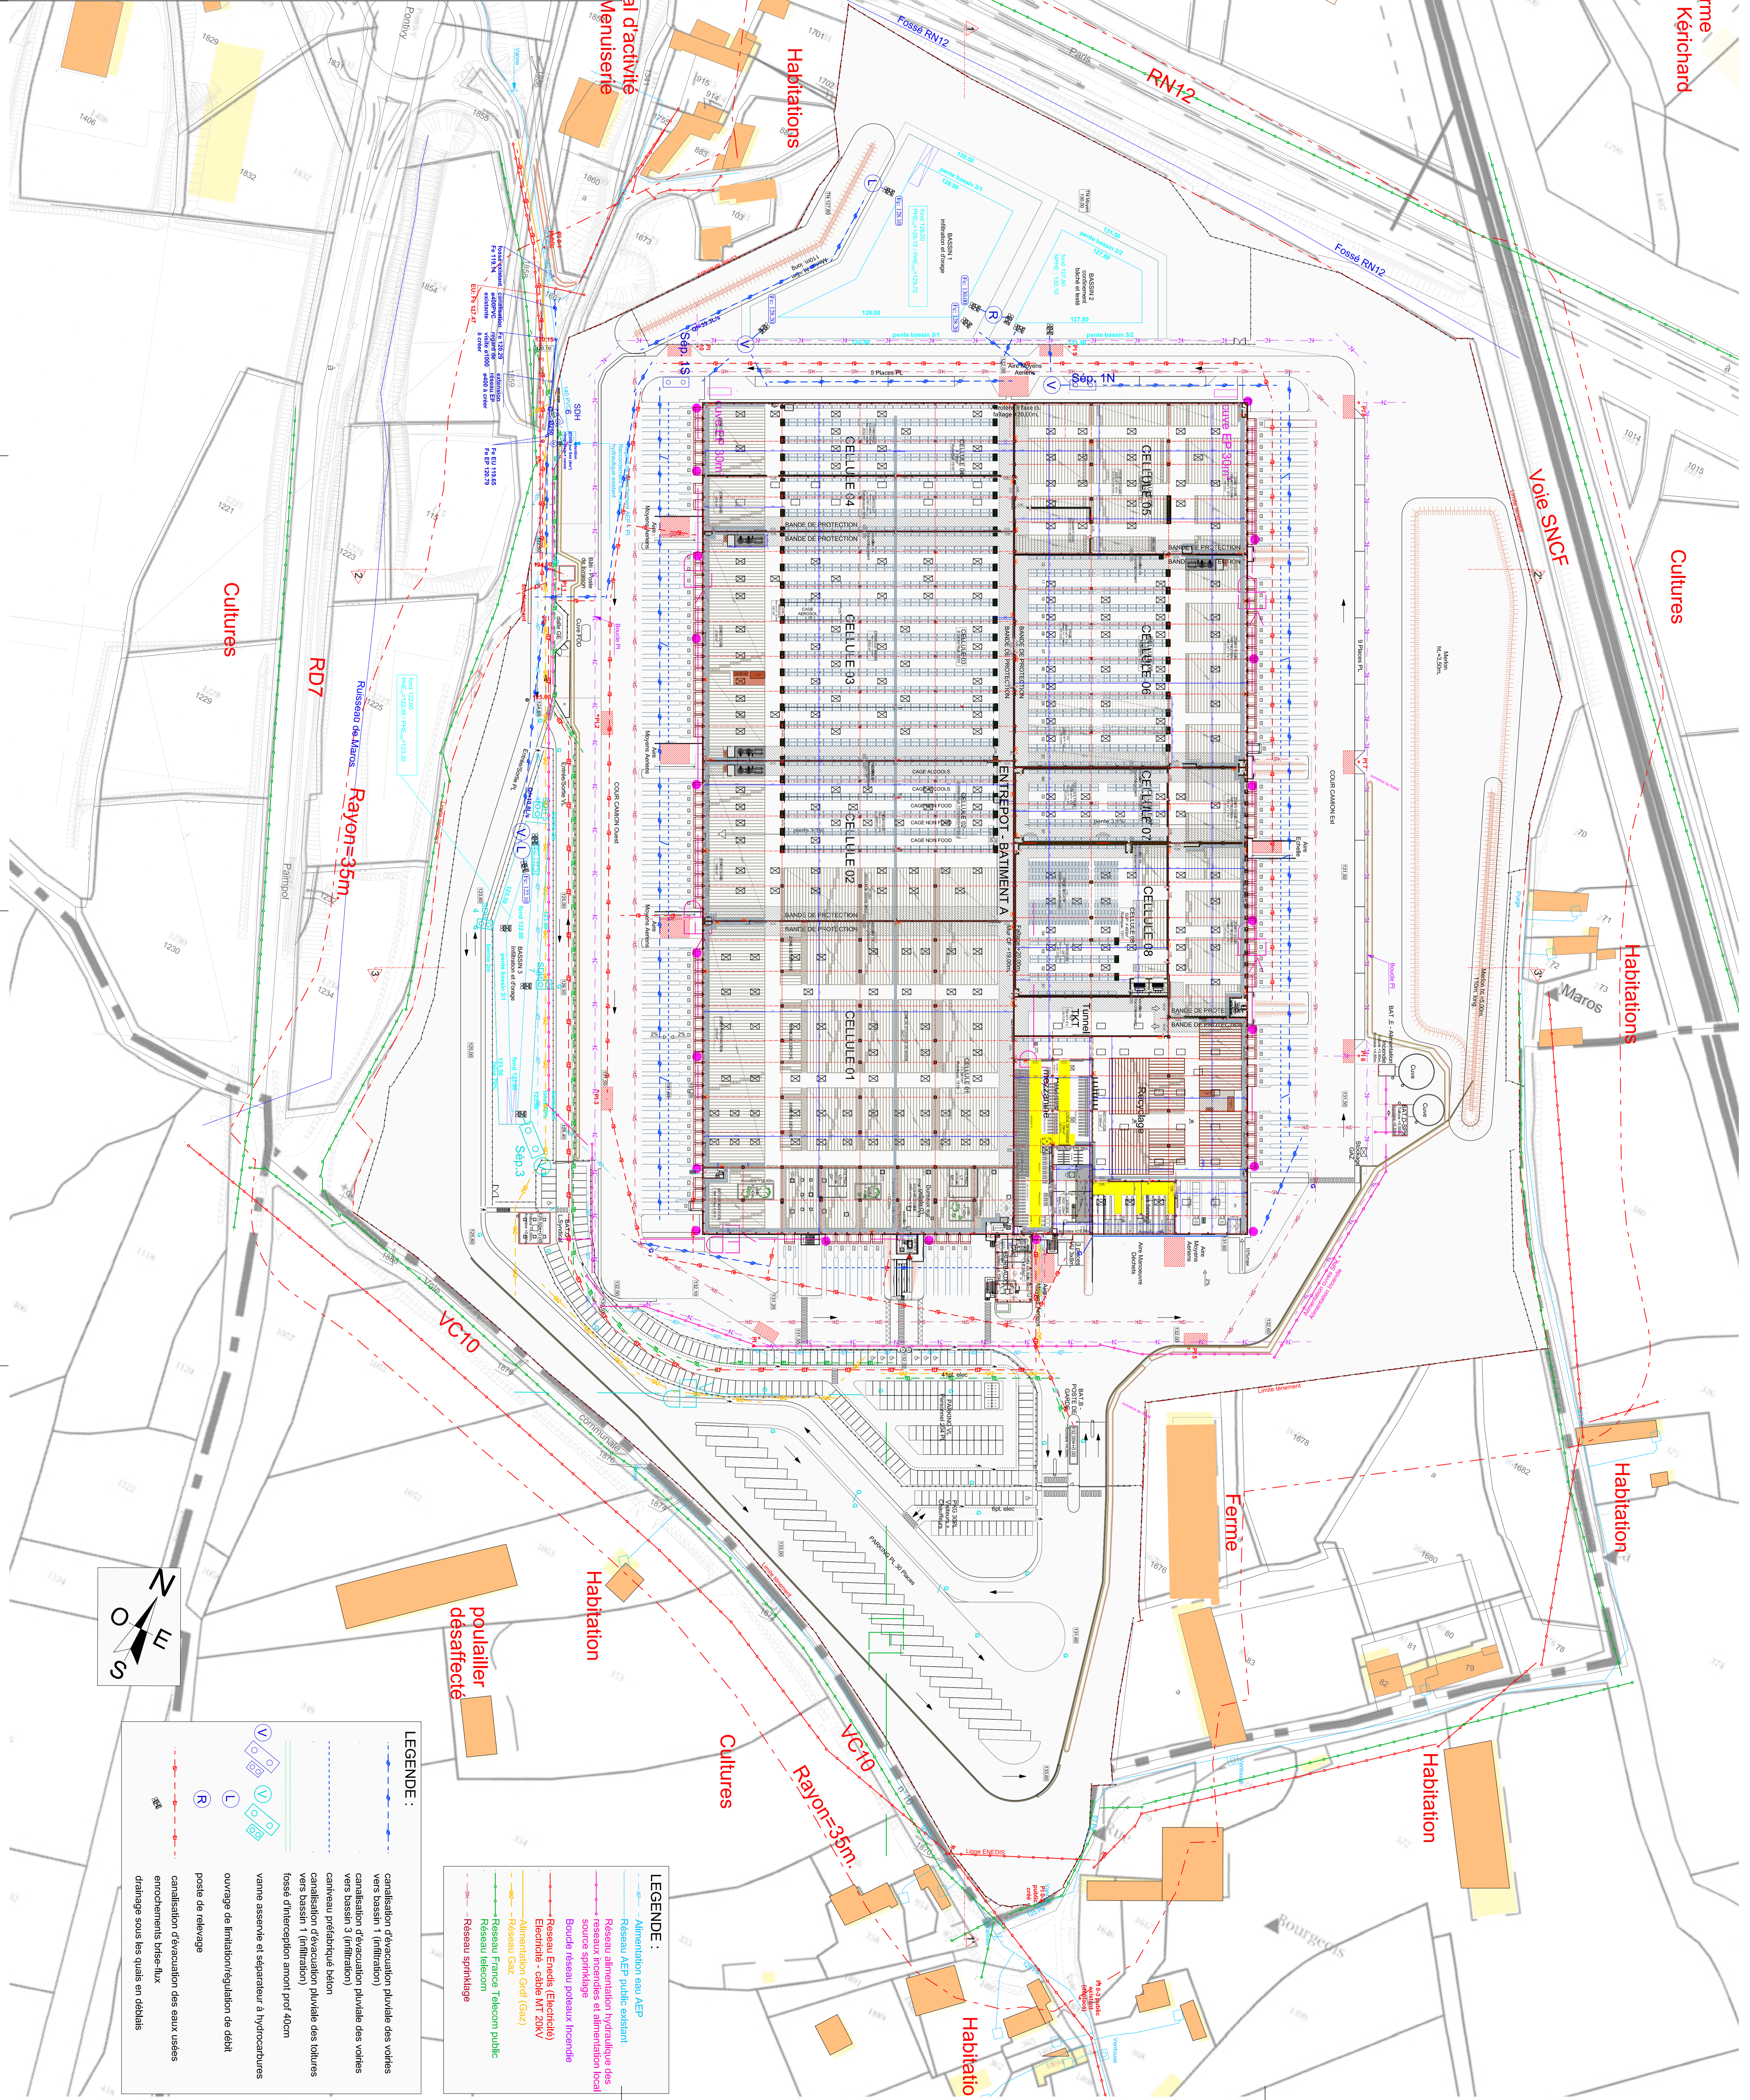

LEGENDE :

- Alimentation eau AEP
- Reseau AEP public existant
- Reseau alimentation hydraulique des sources incendies et alimentation local
- Bouche resau poteaux incendie
- Reseau Energie (Electricité)
- Electricite - edule MT 20KV
- Alimentation Grd (Gaz)
- Reseau Gaz
- Reseau France Telecom public
- Reseau Telecom
- Reseau sprinklage

LEGENDE :

- canalisation d'évacuation pluviale des toitures vers bassin 1 (infiltration)
- canalisation d'évacuation pluviale des toitures vers bassin 3 (infiltration)
- caniveau préfabriqué béton
- canalisation d'évacuation pluviale des toitures vers bassin 1 (infiltration)
- fossé d'interception amont prof 40cm
- vanne asservie et séparateur à hydrocarbures
- ouvrage de limitation/régulation de débit
- poste de relevage
- canalisation d'évacuation des eaux usées
- embranchements brise-flux
- drainage sous les quais en dénivelé