

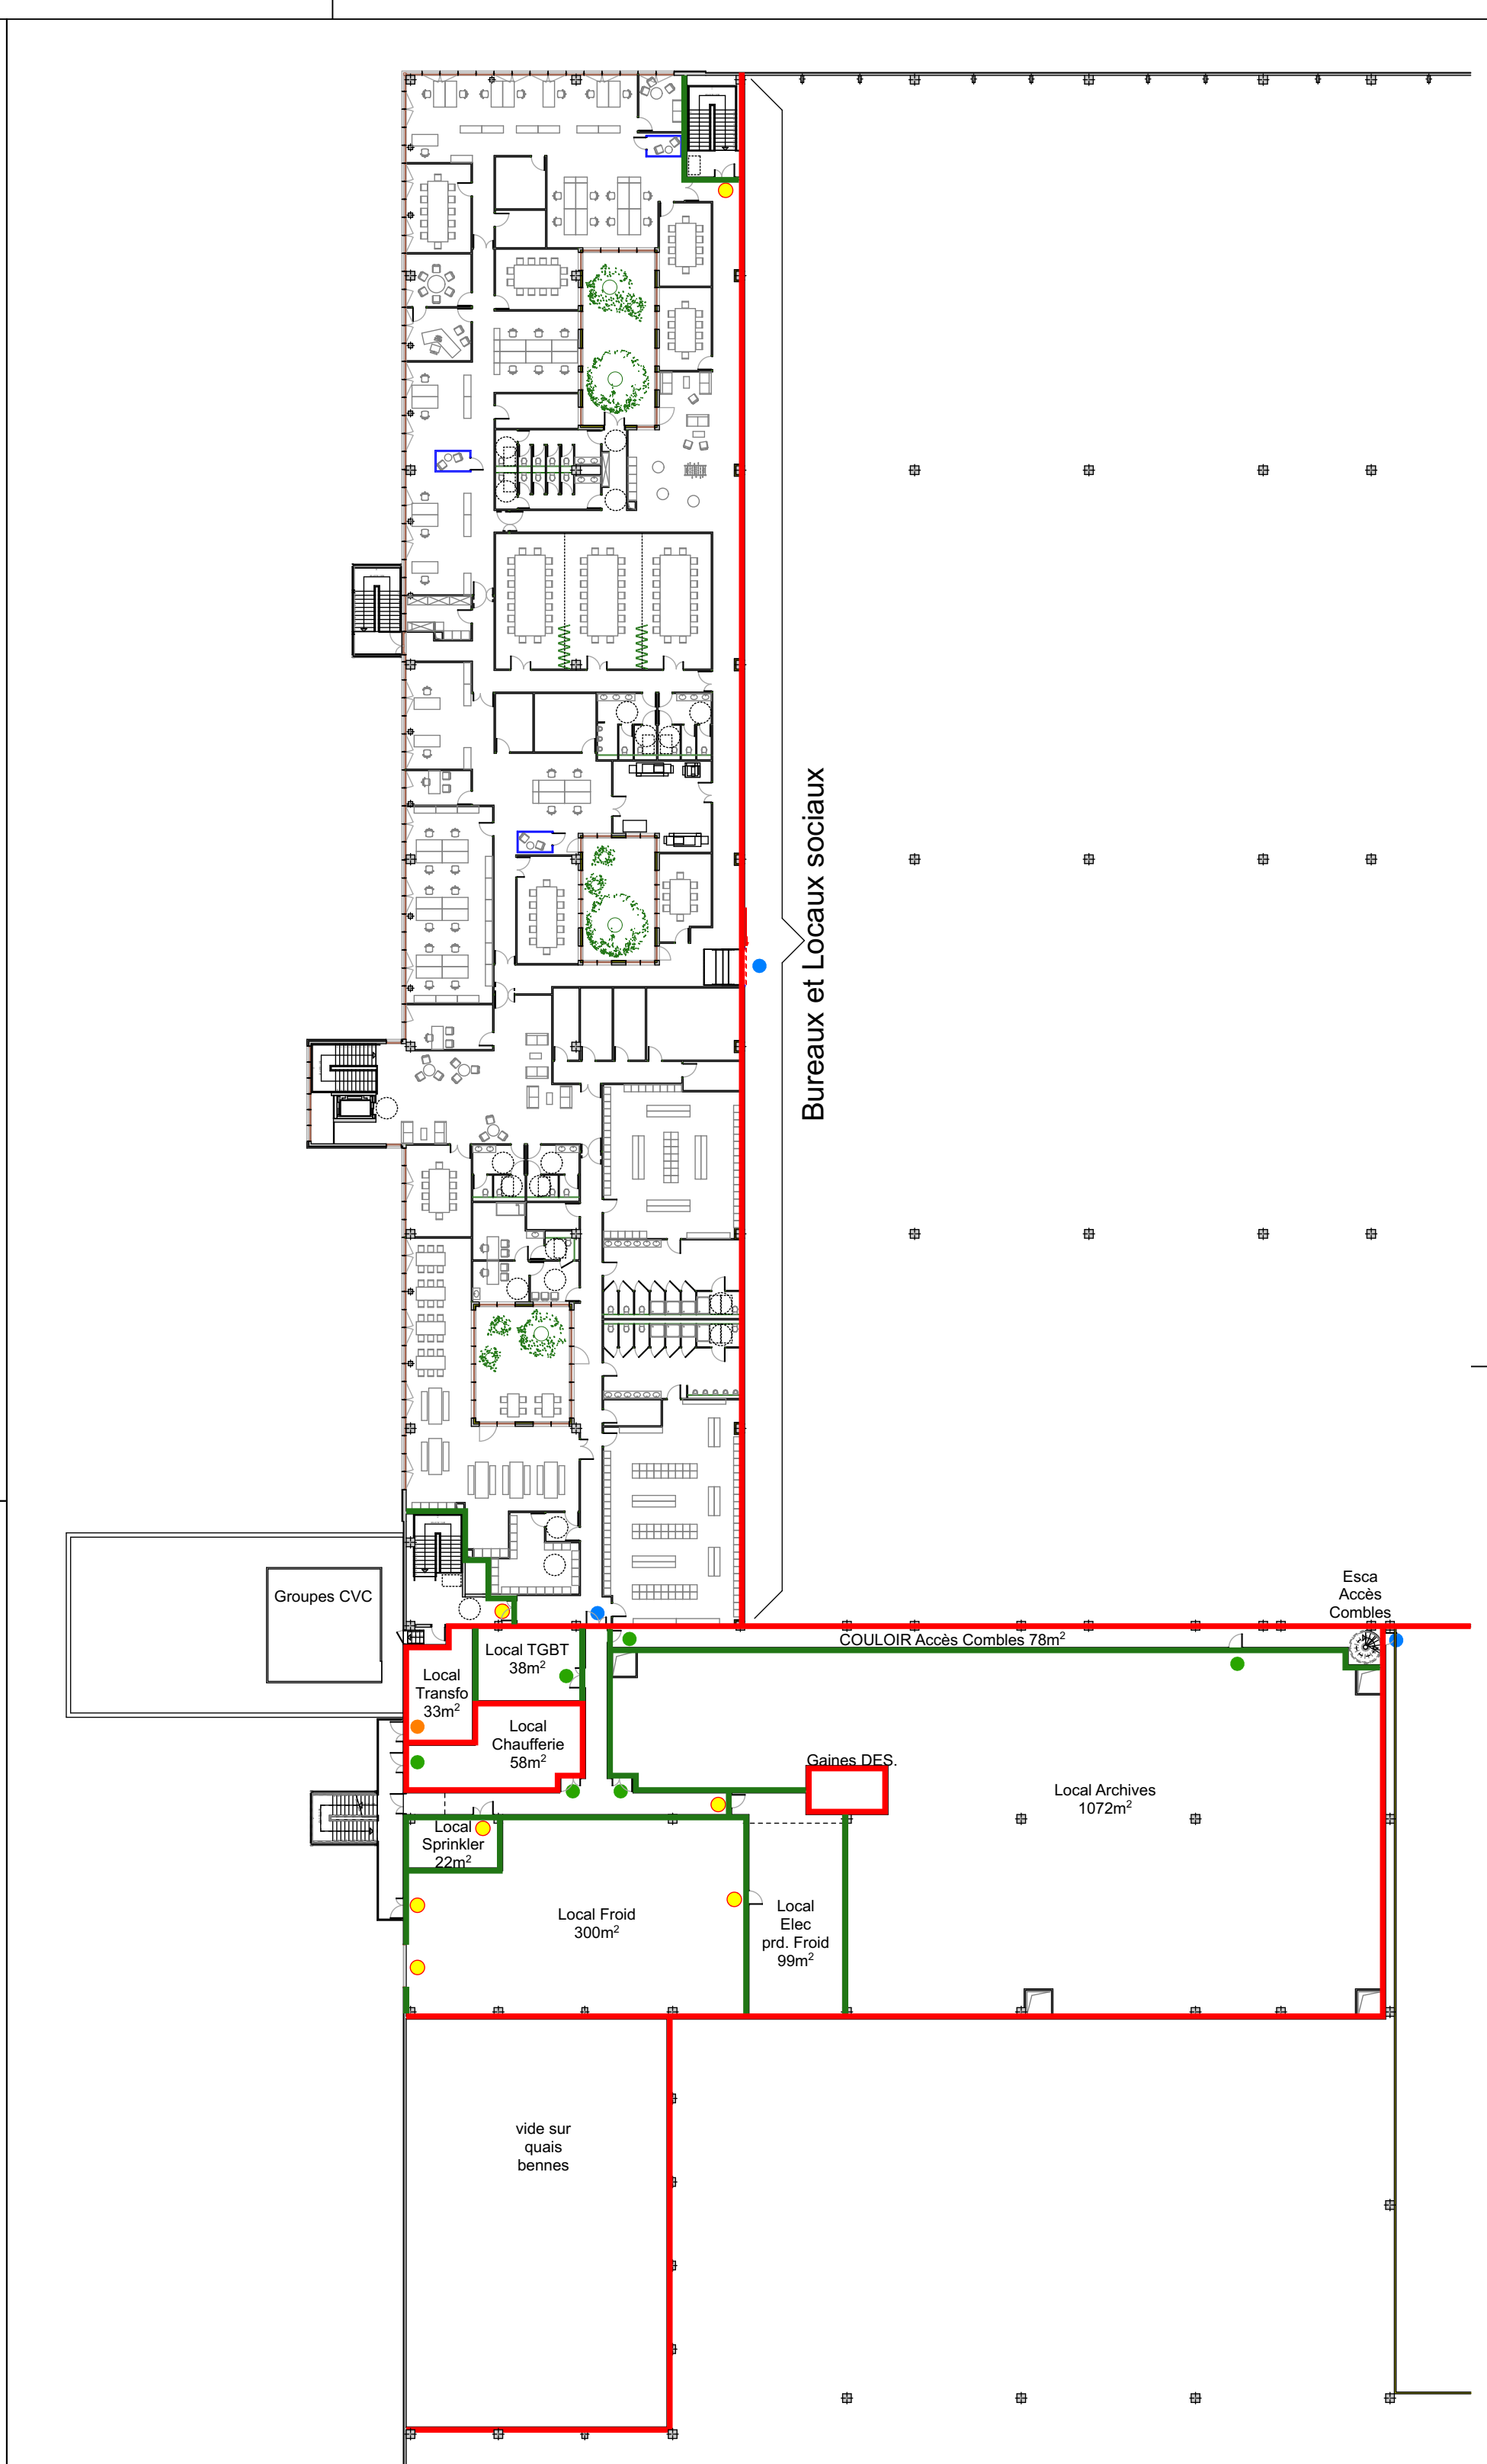


PLAN + 14.56m. Combles

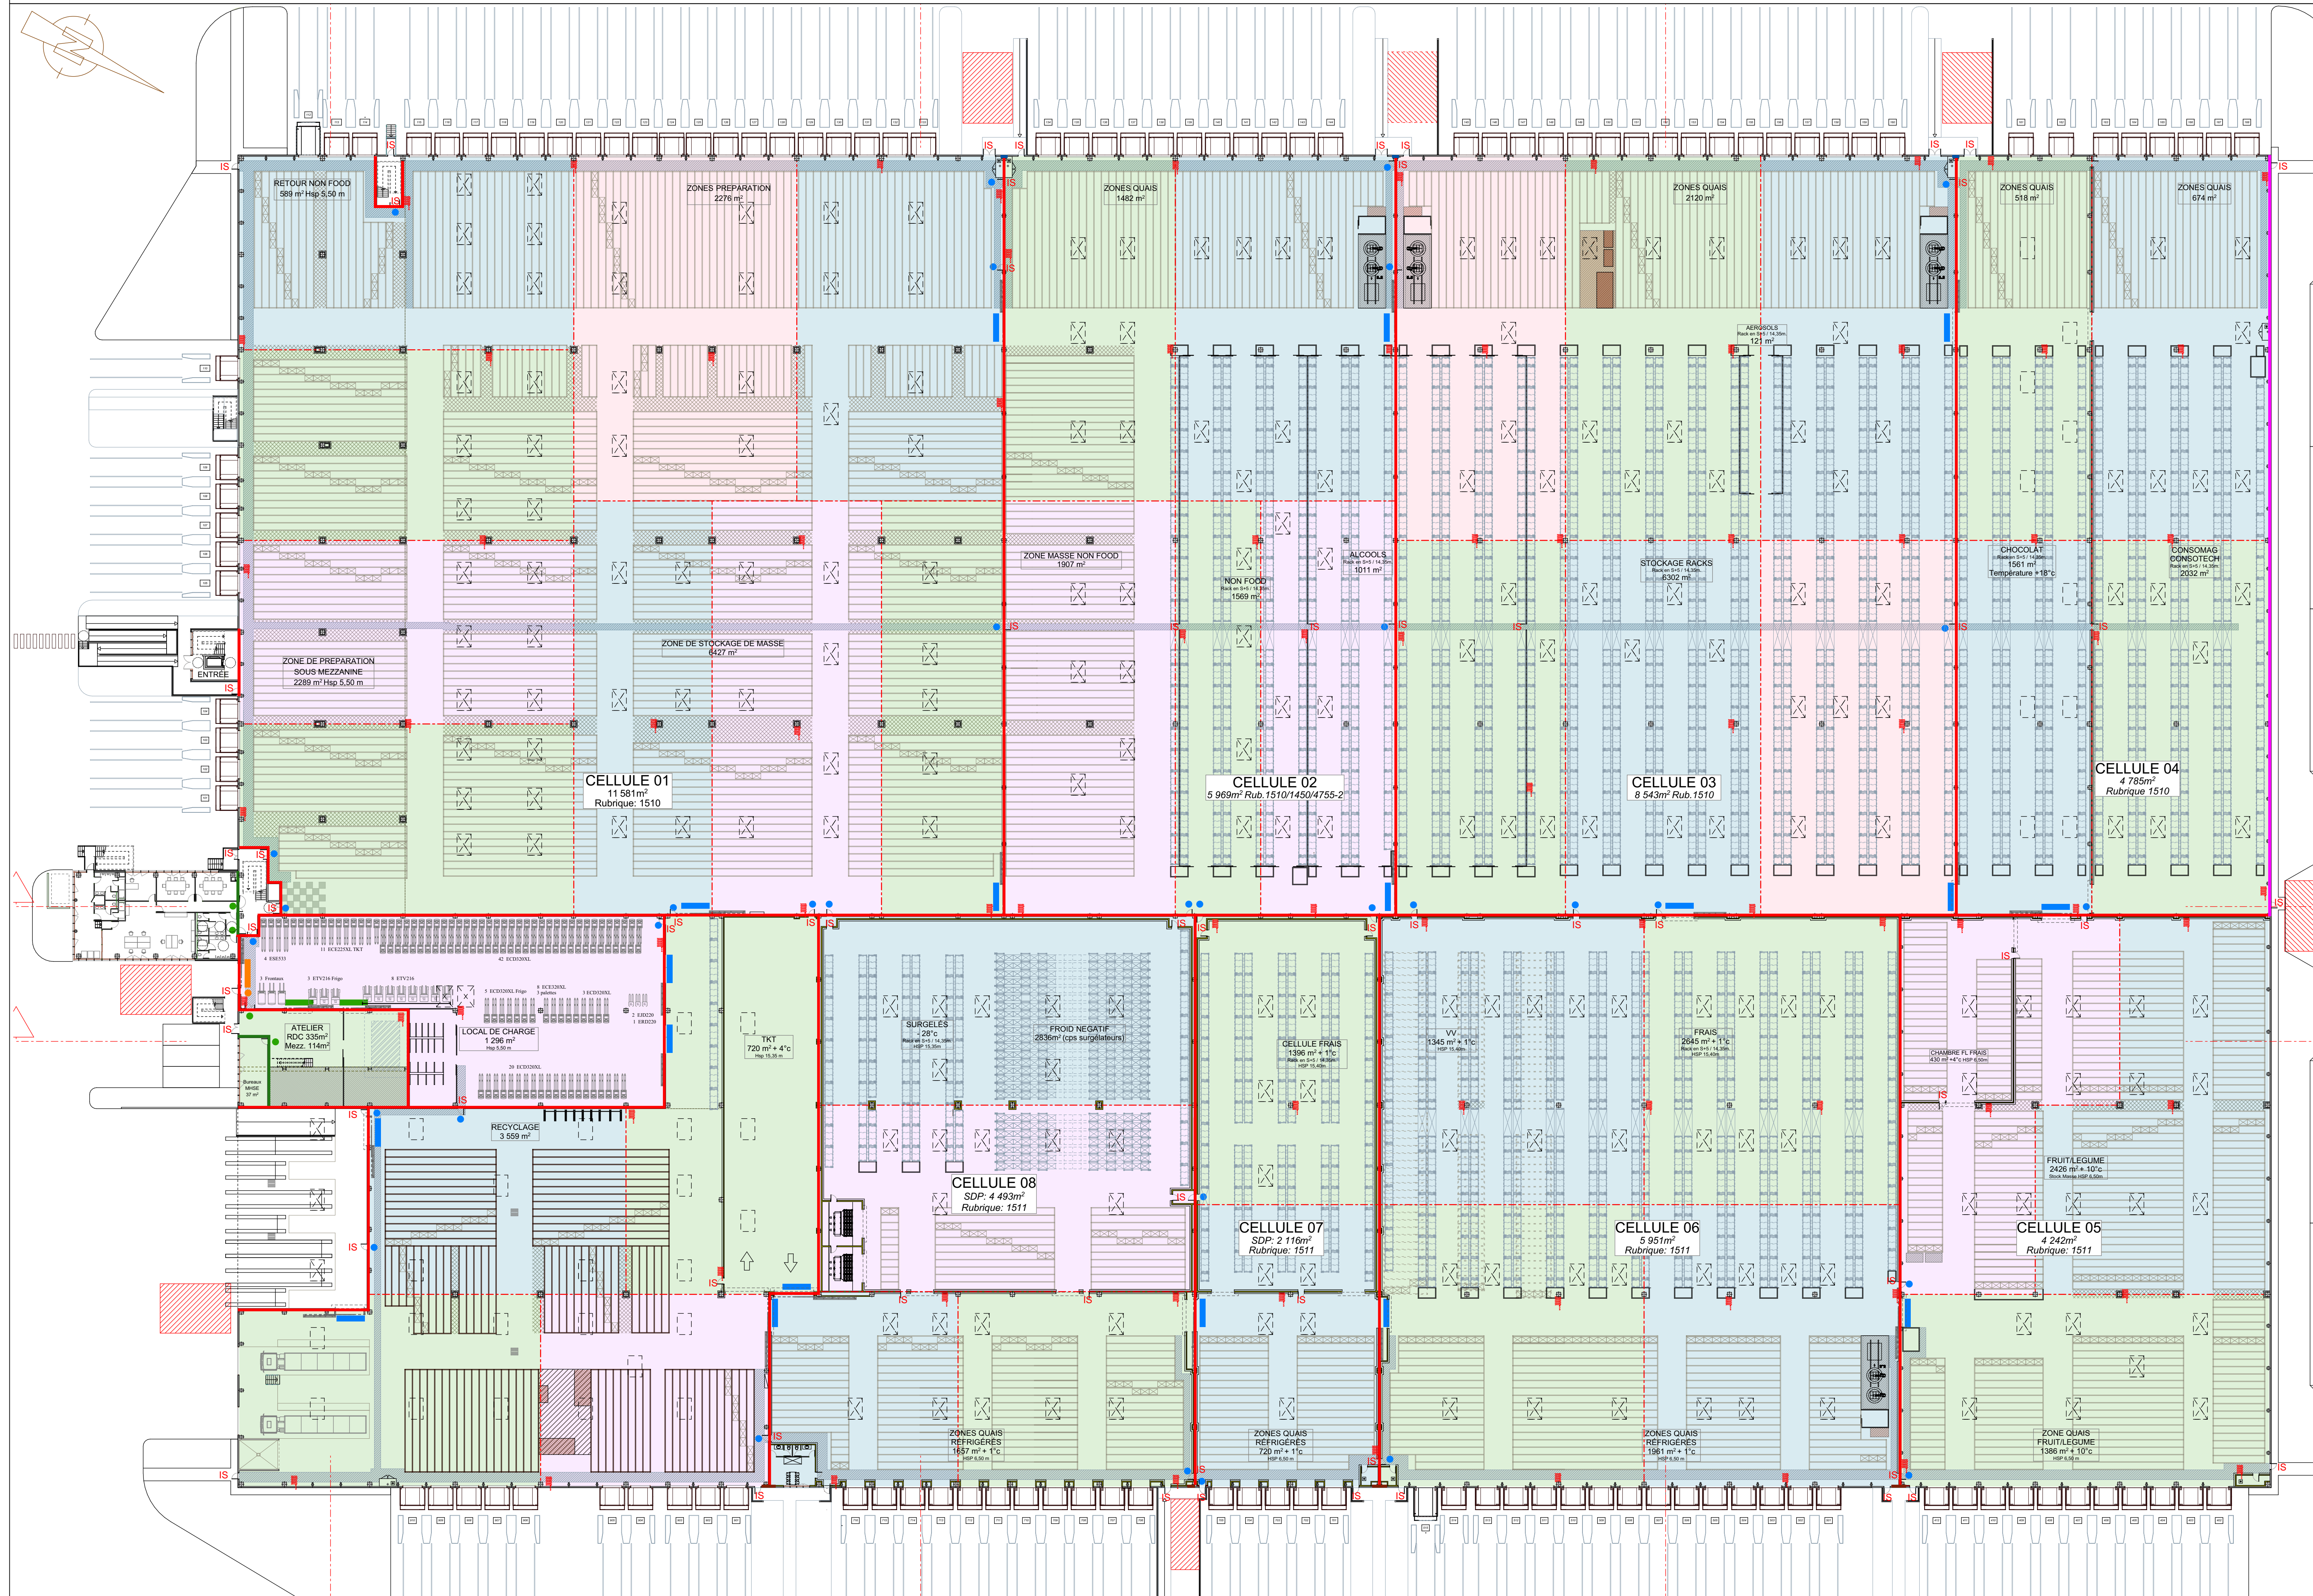

PLAN + 7.20. Bureaux et locaux techniques

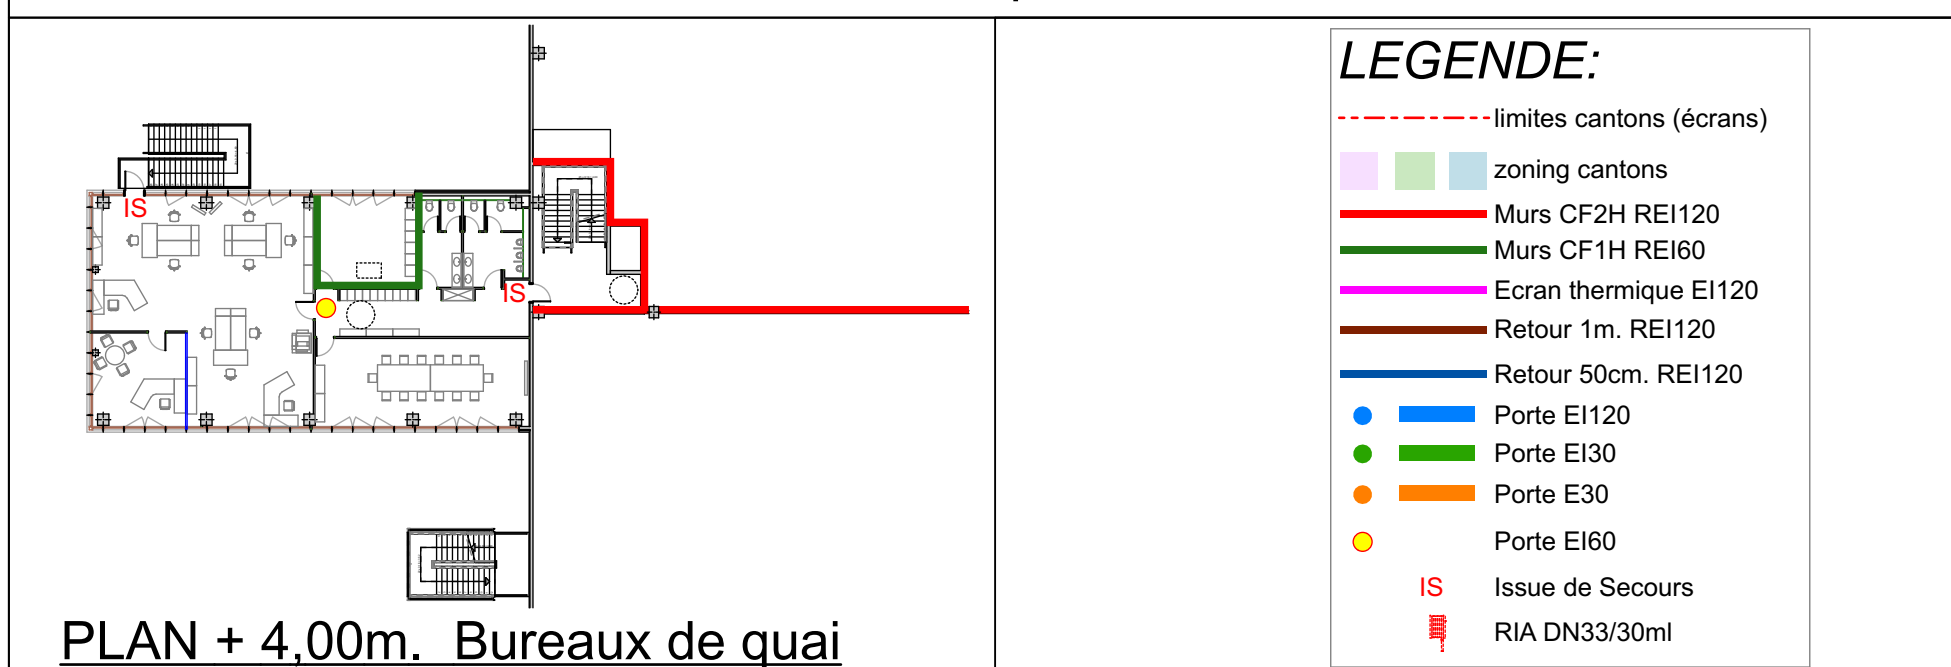

PLAN + 4.00m. Bureaux de quai

- LEGENDE:**
- - - limites cantons (icrains)
  - zoning cantons
  - Murs CF2H REI120
  - Murs CF1H REI60
  - Ecran thermique E120
  - Retour 1m. REI120
  - Retour 50cm. REI120
  - Porte E120
  - Porte E130
  - Porte E30
  - Porte E160
  - Issue de Secours
  - RIA DN33/30ml

VILLE DE PLOUGAT (22)  
Z.A. DE KERTEDEVANT



CONSTRUCTION D'UNE PLATEFORME  
TRI-TEMPERATURES et de BUREAUX

**SOHO ATLAS**  
91 rue Lecourbe  
75015 PARIS  
Tél : 01 56 58 53 10

**DEC**  
INGENIERIE  
DEVELOPPEMENT  
CONSTRUCTION

BP 30048  
41034 BLOIS CEDEX 9  
Tél : 02 54 74 54 26

DOSSIER ICPE

LIBELLE DU DOCUMENT: <b>PLAN DE SECURITE - BÂTIMENT A</b>		Dessiné par: PPE
MODIFICATIONS:		Date: 06/12/2018
		Vérifié par: OMA
		Date: 06/12/2018
		Echelle: 1/400'
		18010
PHASE	PLAN N°	
ICPE	4	