

Local à risque **explosif**
 – local de charge
 (zone ATEX) –
 rubrique 2925


Local à risque
électrique – TGBT
 et transformateur

Local à risque
incendie et explosif –
 chaufferie – rubrique
 2910

Locaux à risque
Incendie –
 rubrique 1510

Local à risque
électrique – local
 onduleur

Stockage extérieur à risque
incendie –rubriques
 1532,
 2662 et 2663

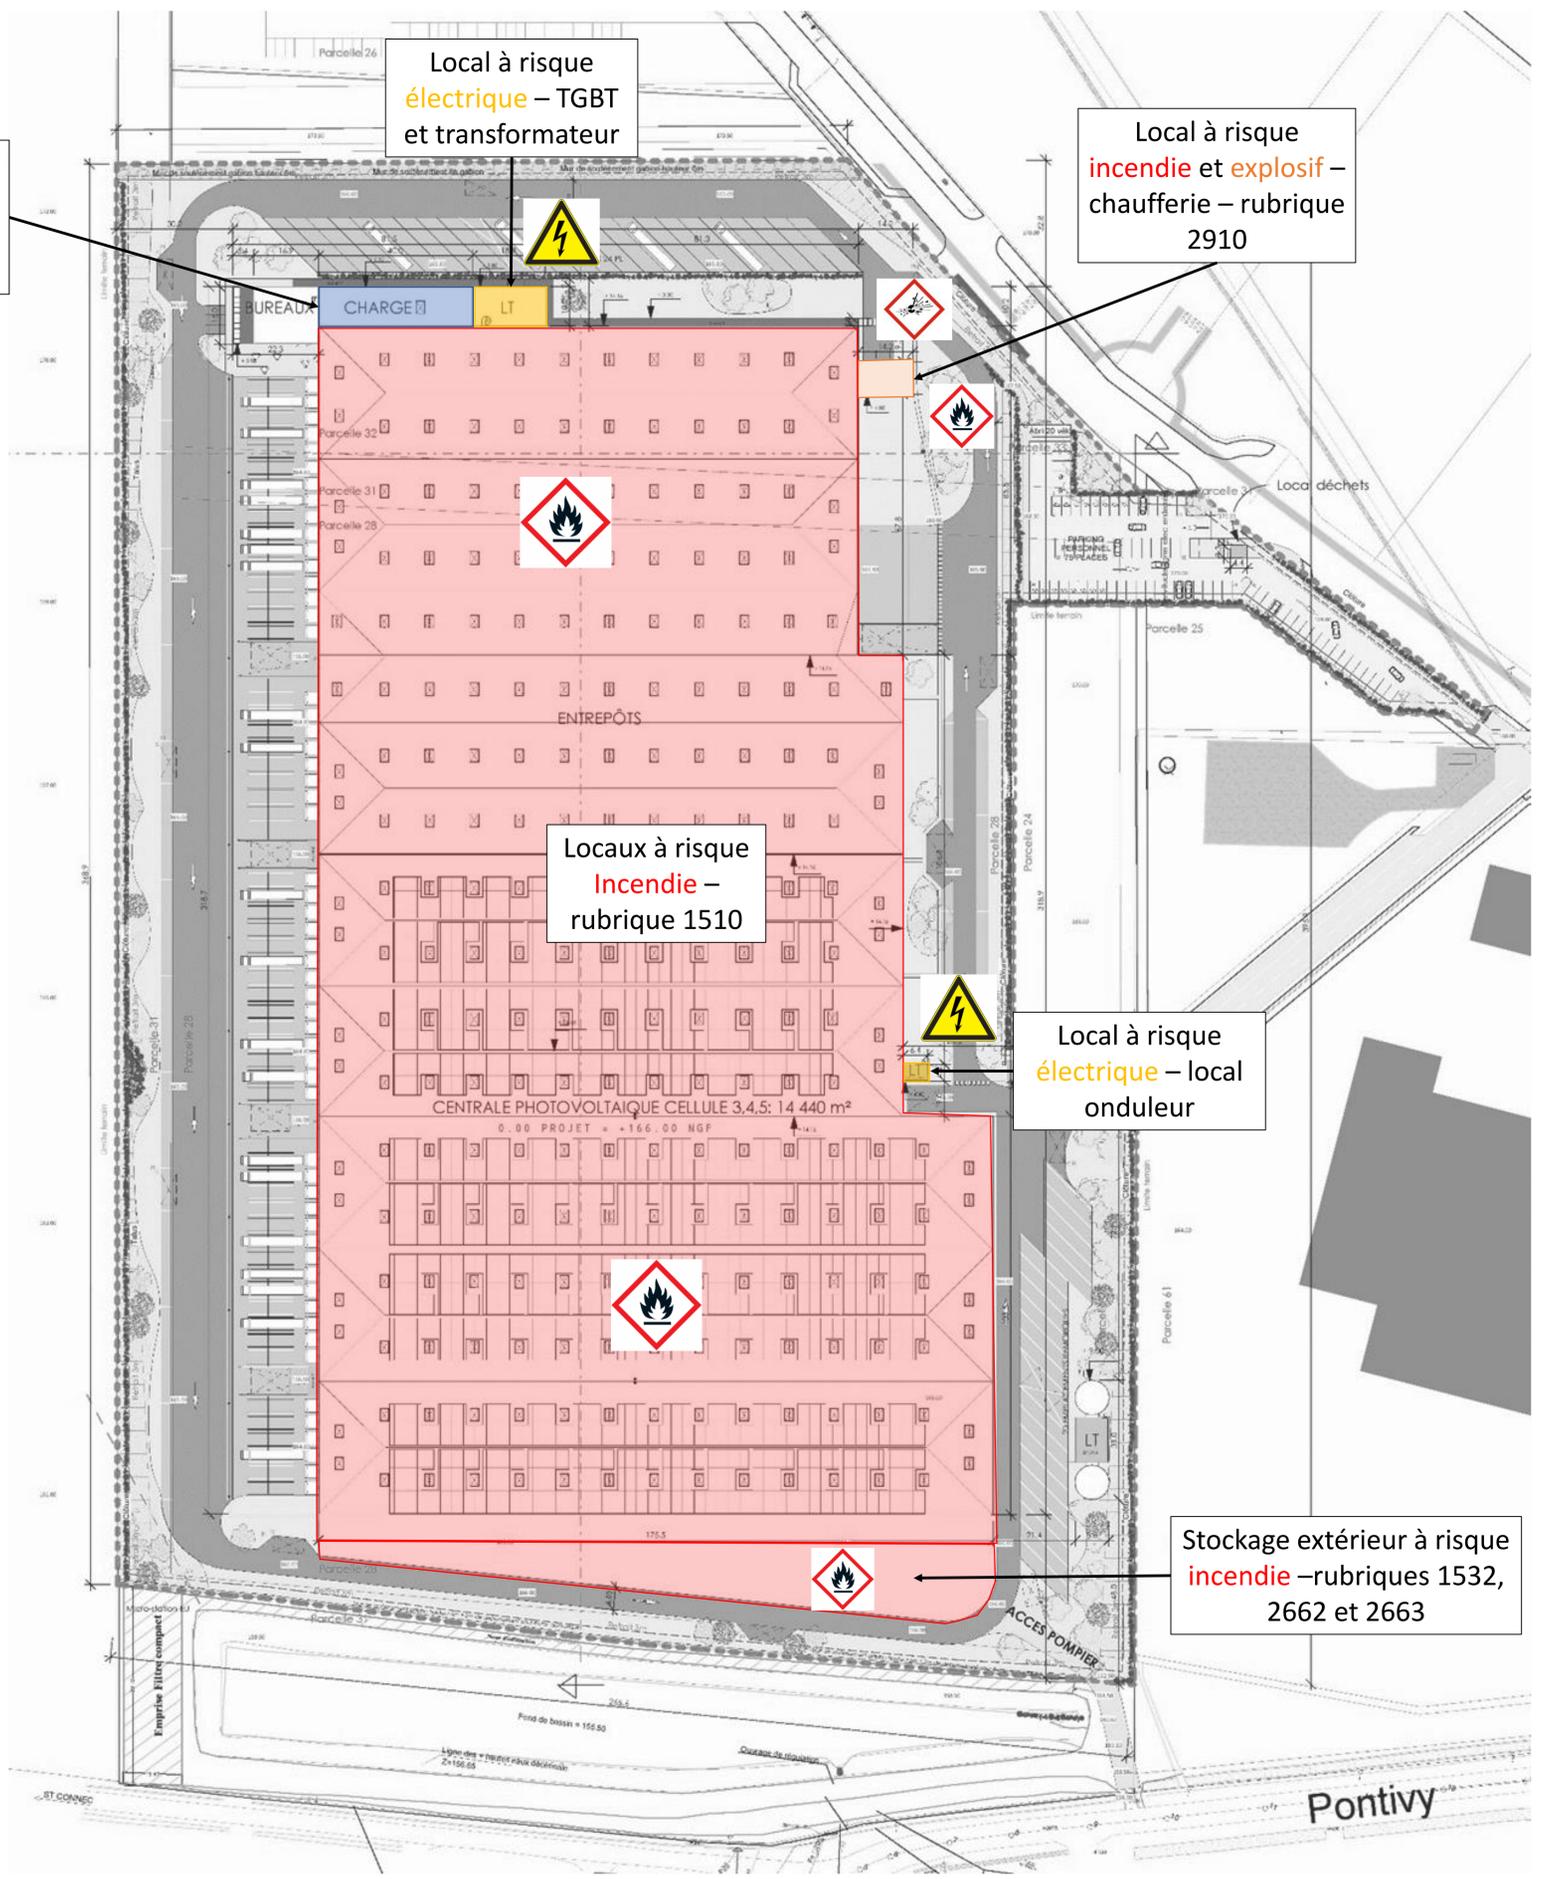

22-018	
	ICPE
Plan des locaux à risques	
Indice 1	Le 03/06/2022