


1-4 - Plan de masse final

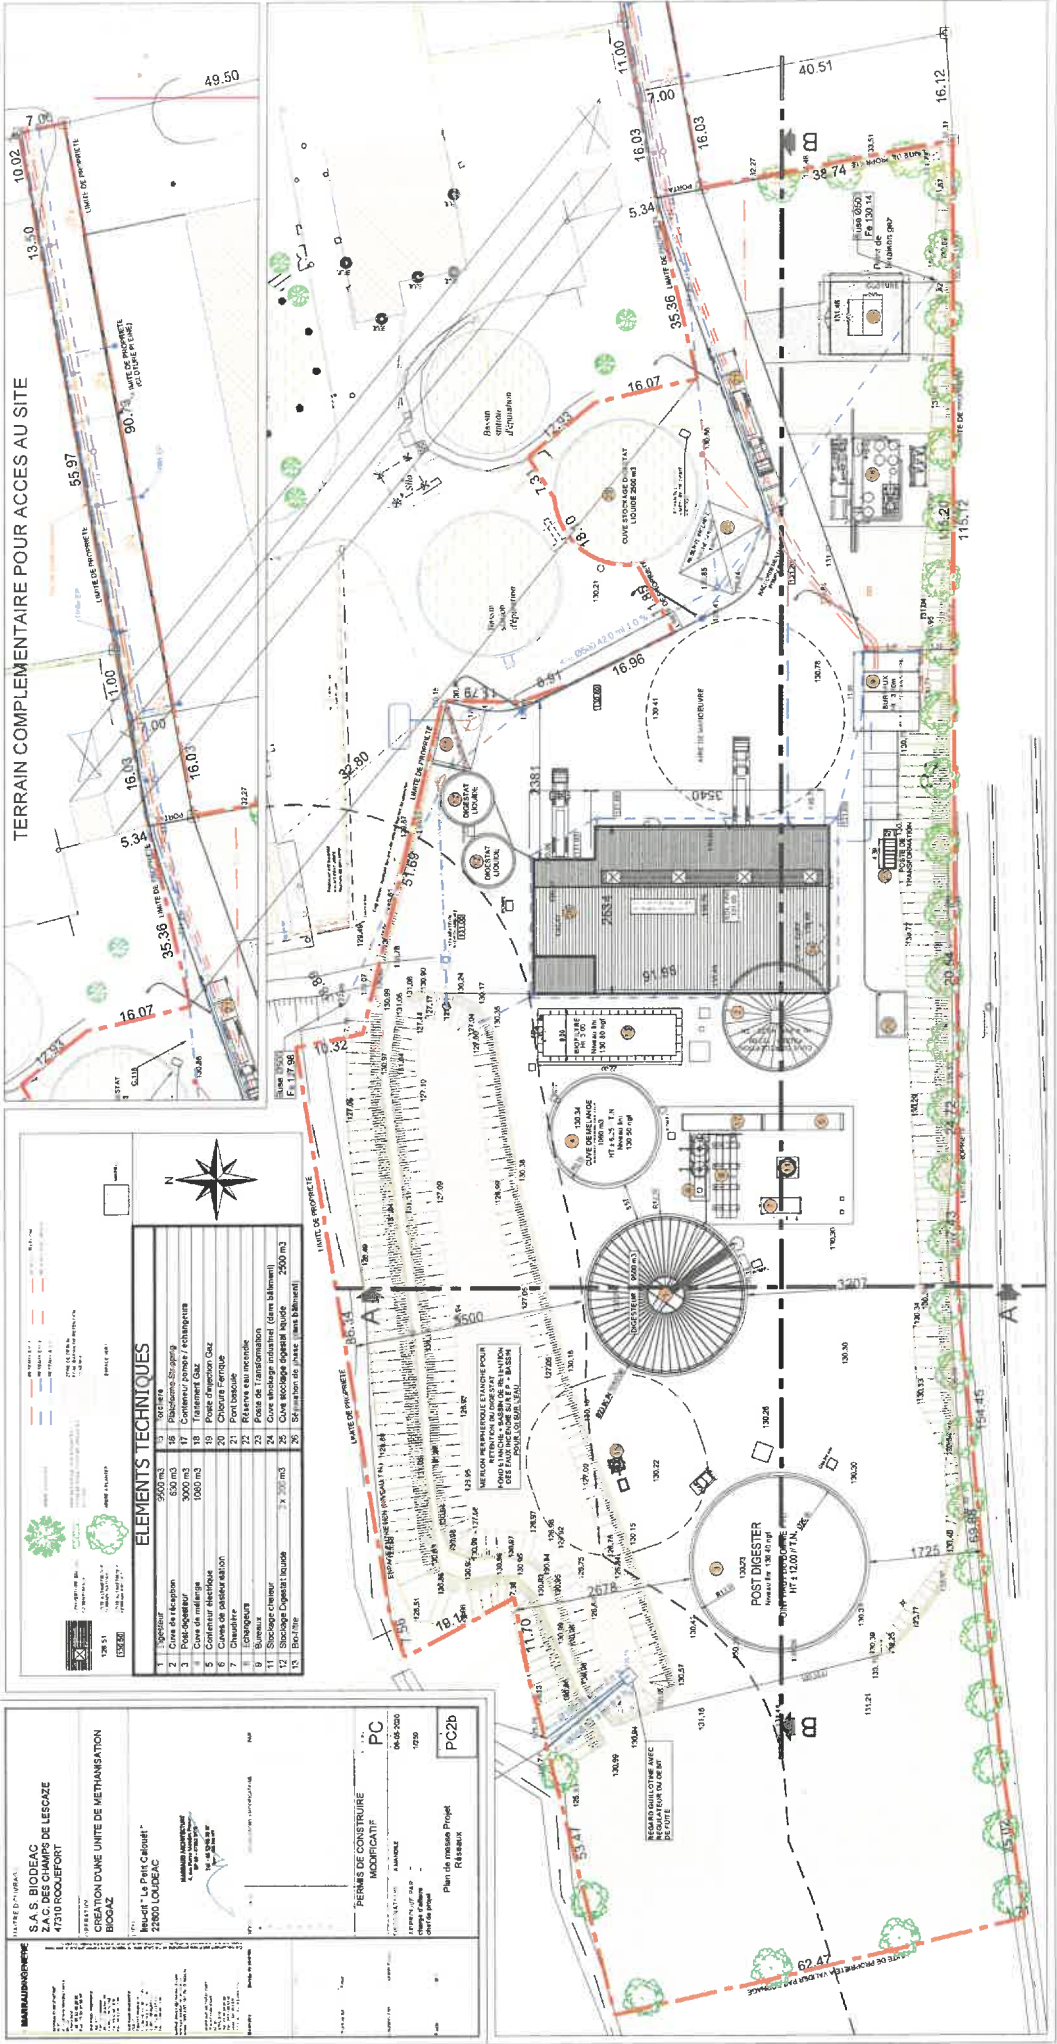

TERRAIN COMPLEMENTAIRE POUR ACCES AU SITE

ELEMENTS TECHNIQUES


S.A.S. BIODÉAC
Z.A.C. DES CHAMPS DE LEECAZE
47310 ROOUEFORT
BIODÉAC

PROJET
UNITE DE METHANISATION
BIODÉAC

PROJETANT
22800 LOURDEAC

PERMIS DE CONSTRUIRE MODIFICATIF

PC

