


Légende Circulation

- Enrobés
- Approvisionnement matériaux
- Approvisionnement Bitume, Filler, etc.
- Retour chantier AE
- Point de chargement

1 Pont bascule
 2 Cabine
 3 Parc à liants
 4 Trémies Gamulats
 5 Trémies recyclés
 6 Hangars
 Usine

- 5000m² Voirie en enrobé
- 24260m² Emprise Parcelle >> ZT 41
- 1900m² Espace Vert
- Réseaux EP voirie
- Réseaux EP toiture
- Réseaux AEP
- Réseaux Elec
- Réseaux Gaz
- Réseaux FT
- Niveau Voirie & dévers
- Niveau Terrain naturel

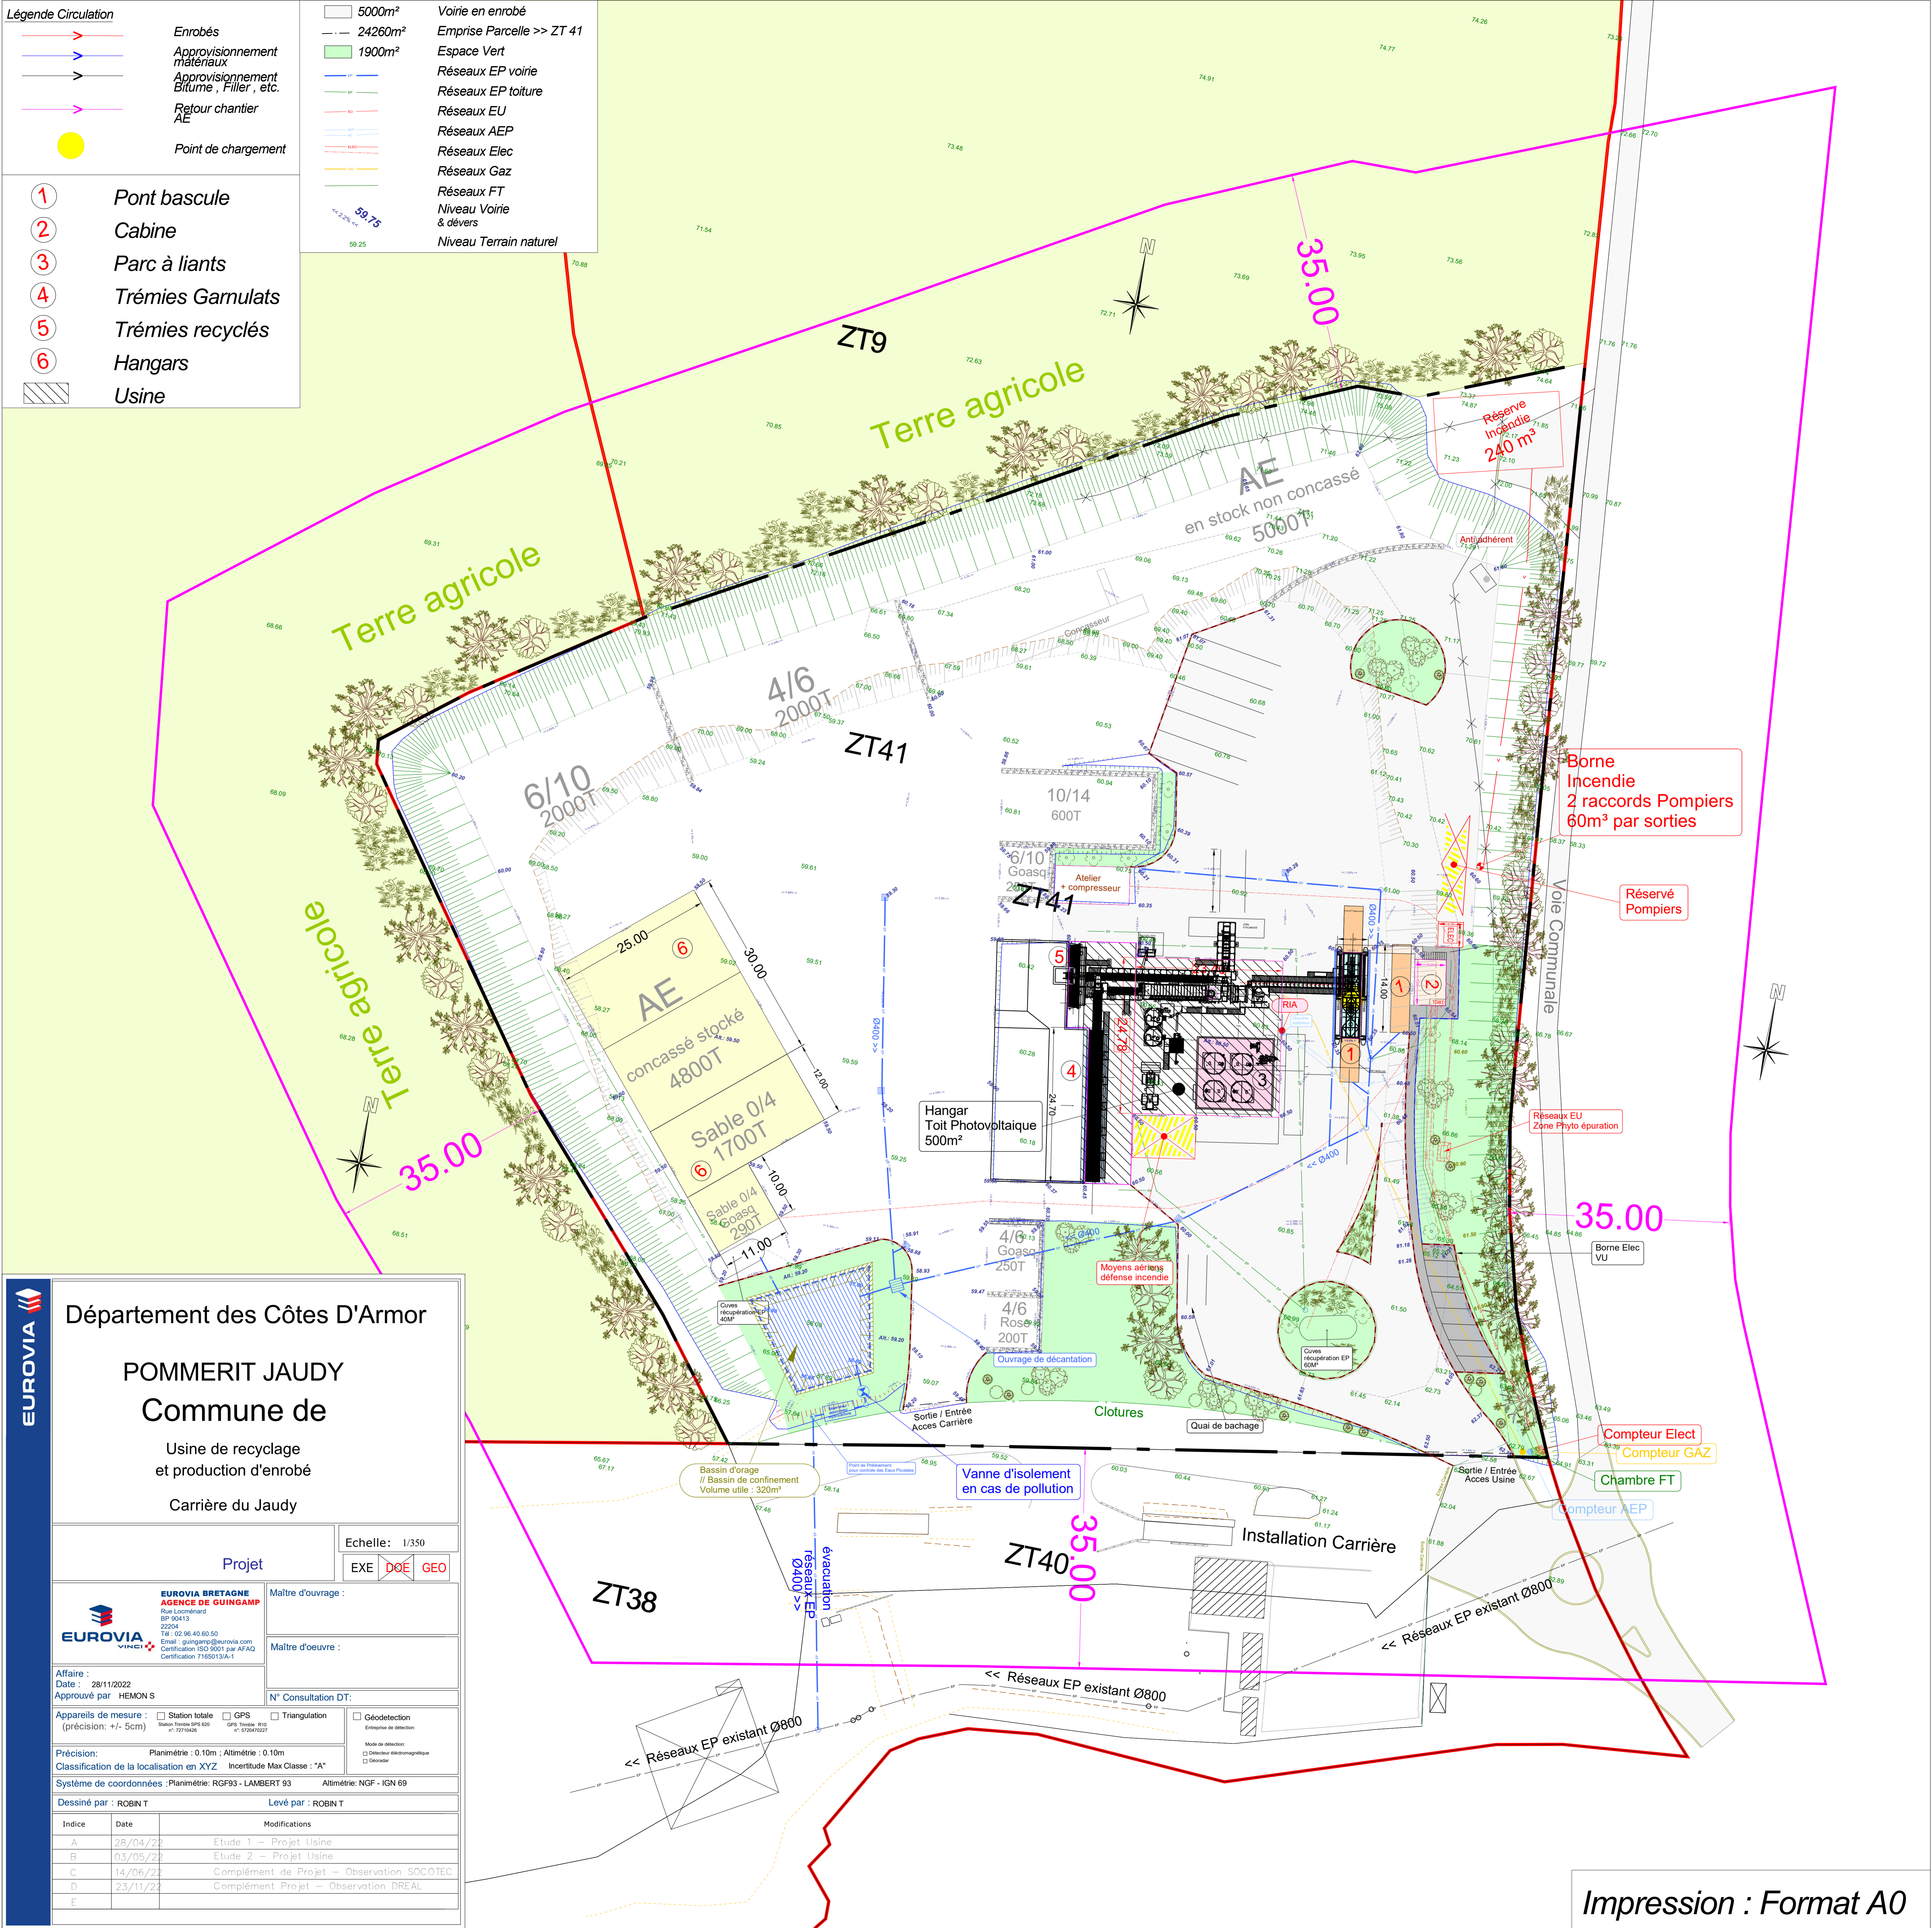

EUROVIA

Département des Côtes D'Armor
POMMERIT JAUDY
 Commune de
 Usine de recyclage
 et production d'enrobé
 Carrière du Jaudy

Projet

Echelle: 1/350
 EXE DOE GEO

EUROVIA BRETAGNE
 AGENCE DE QUINGAMP
 Rue Looméard
 BP 90413
 22094
 Tél : 02 96 40 60 50
 Email : guingamp@eurovia.com
 Certification ISO 9001 par AFAQ
 Certification 7165013A-1

Maître d'ouvrage :

Maître d'oeuvre :

N° Consultation DT:

Appareils de mesure : Station totale GPS Triangulation Géodétection

Station Trimble SPS 620
 GPS Trimble R10
 In : 22719428
 In : 322942227
 Entrepris de détection
 Mode de détection
 Détecteur électromagnétique
 Géoradar

Précision: Planimétrie : 0.10m ; Altimétrie : 0.10m

Classification de la localisation en XYZ Incertitude Max Classe : 'A'

Système de coordonnées : Planimétrie: RGF93 - LAMBERT 93 Altimétrie: NGF - IGN 69

Dessiné par : ROBIN T Levé par : ROBIN T

Indice	Date	Modifications
A	28/04/22	Etude 1 - Projet Usine
B	03/05/22	Etude 2 - Projet Usine
C	14/06/22	Complément de Projet - Observation SOCOTEC
D	23/11/22	Complément Projet - Observation DREAL
E		


Impression : Format A0

Légende Circulation

- Enrobés
- Approvisionnement matériaux
- Approvisionnement Bitume, Filler, etc.
- Retour chantier AE
- Point de chargement

1 Pont bascule
 2 Cabine
 3 Parc à liants
 4 Trémies Gamulats
 5 Trémies recyclés
 6 Hangars
 Usine

- 5000m² Voirie en enrobé
- 24260m² Emprise Parcelle >> ZT 41
- 1900m² Espace Vert
- Réseaux EP voirie
- Réseaux EP toiture
- Réseaux EU
- Réseaux AEP
- Réseaux Elec
- Réseaux Gaz
- Réseaux FT
- Niveau Voirie & dévers
- Niveau Terrain naturel

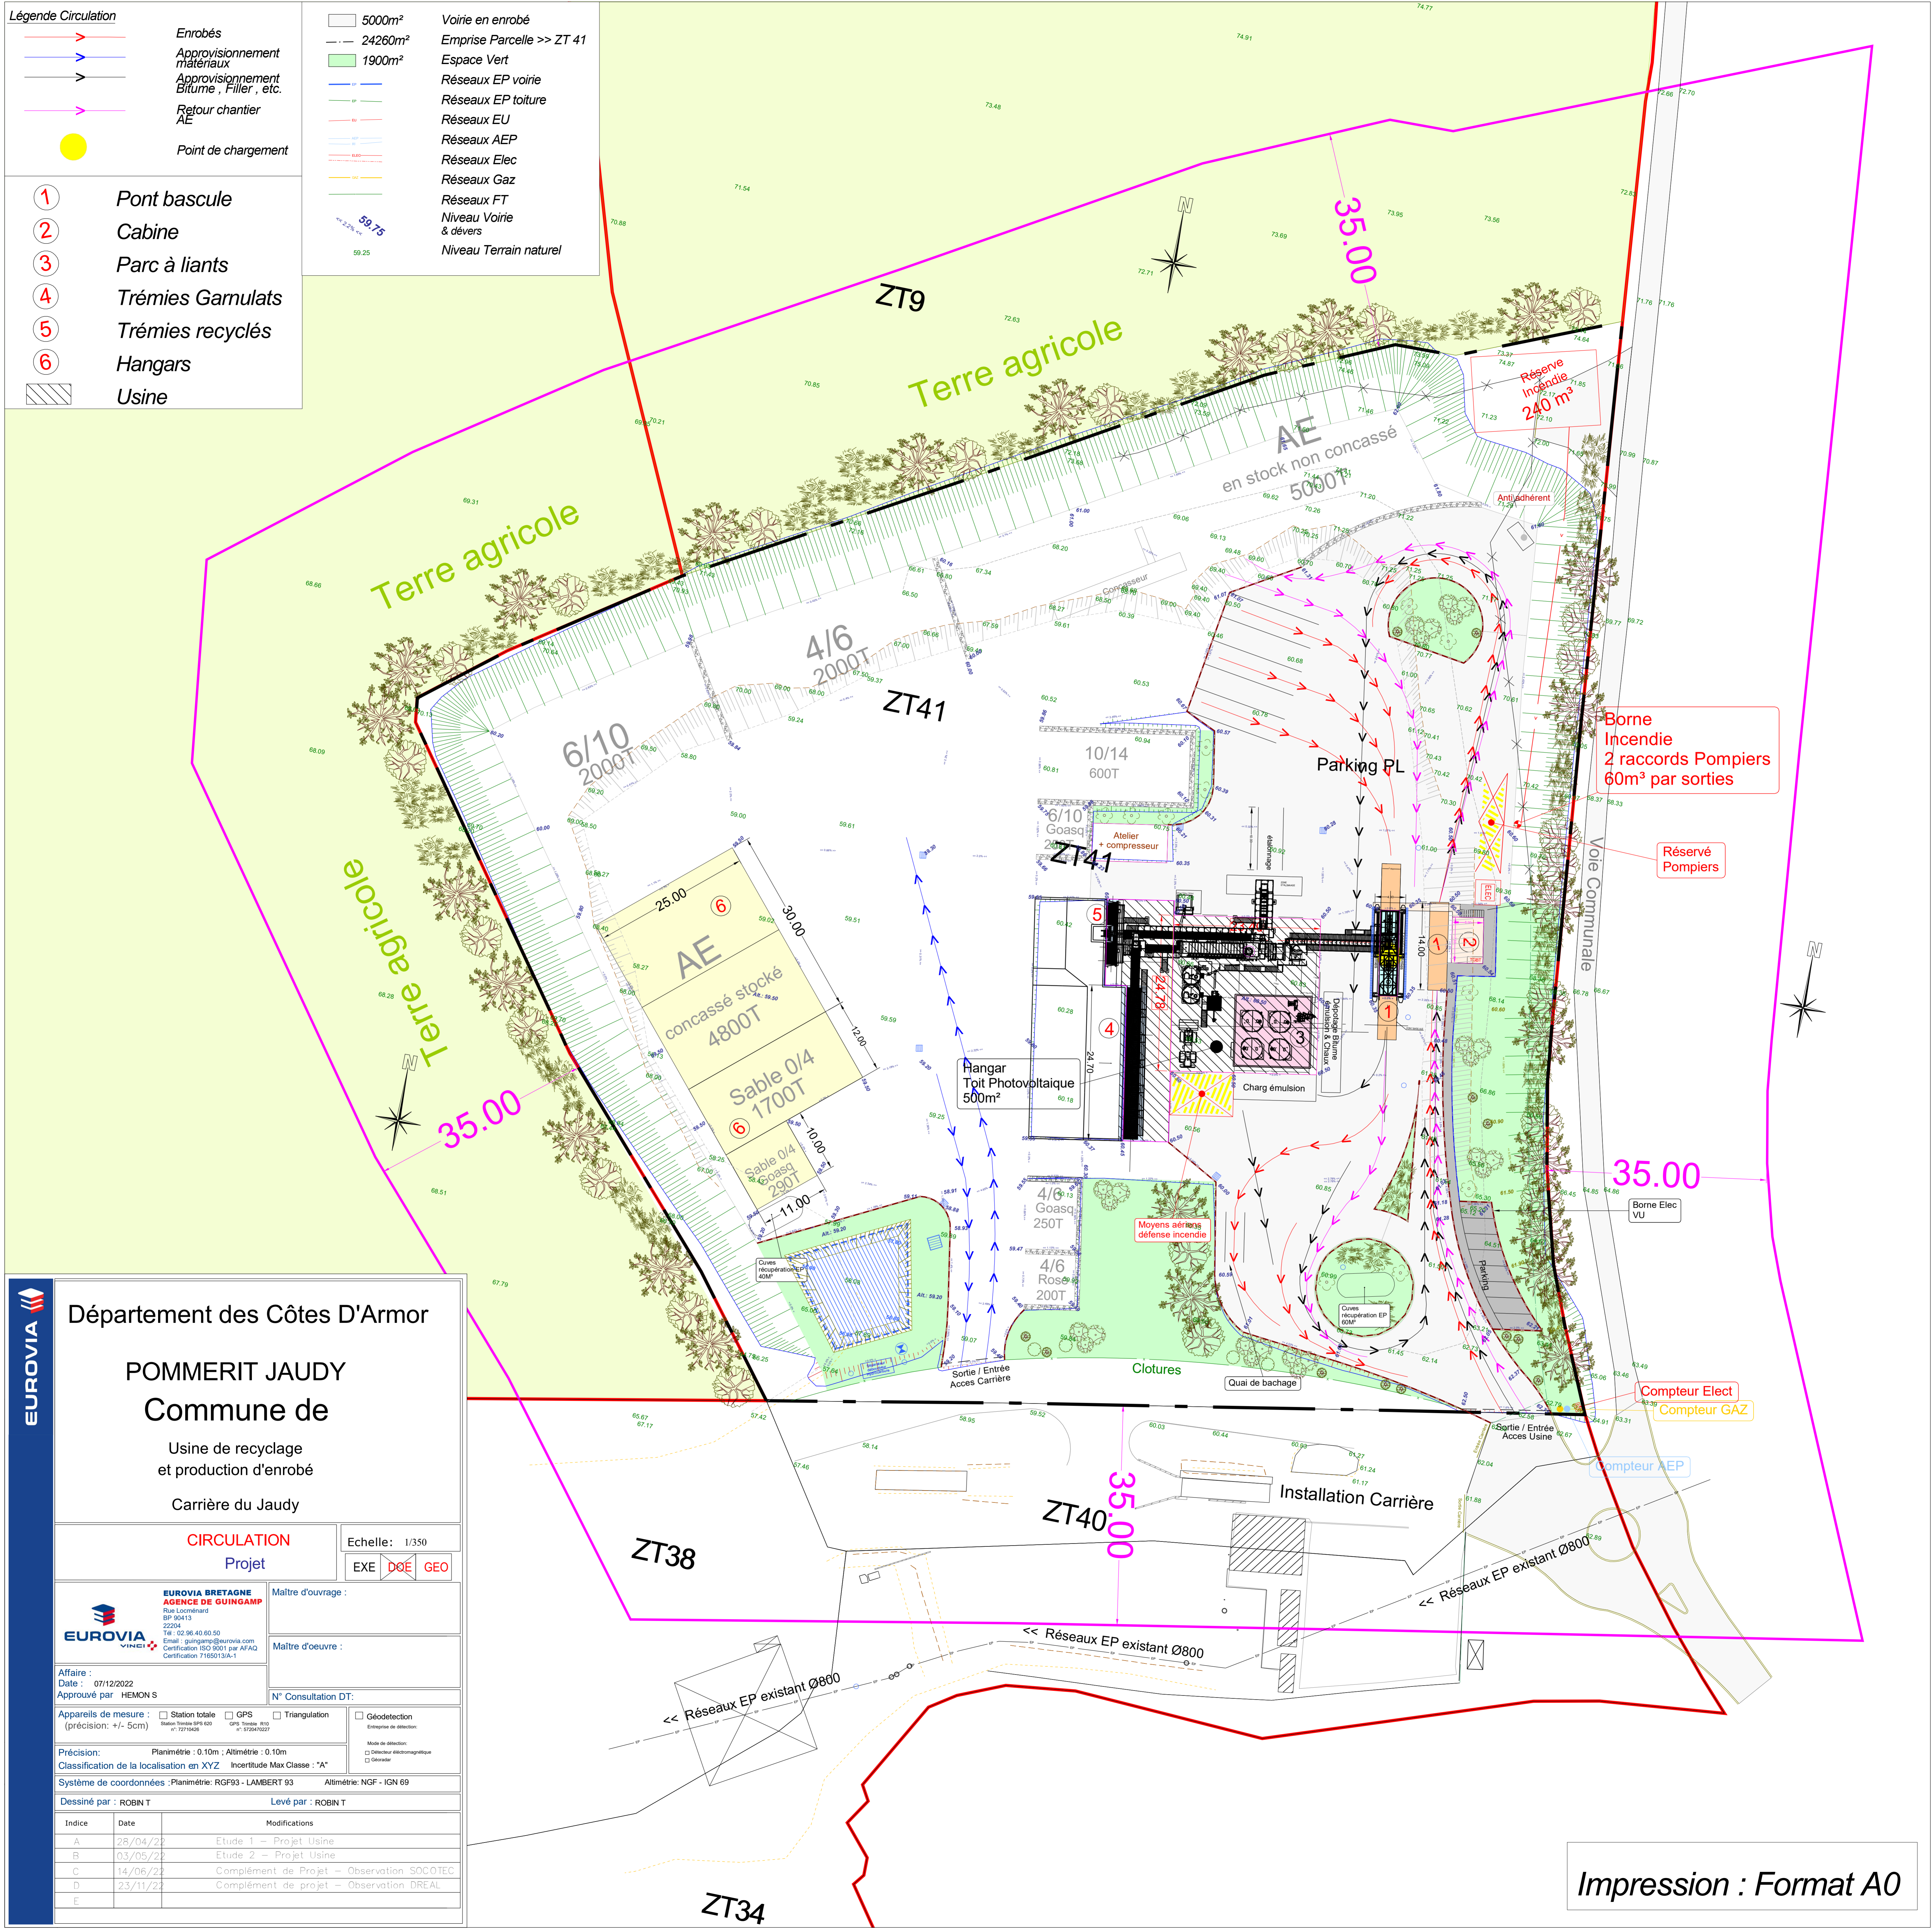

EUROVIA

Département des Côtes D'Armor

POMMERIT JAUDY

Commune de

Usine de recyclage et production d'enrobé

Carrière du Jaudy

CIRCULATION

Projet

Echelle: 1/350

EXE DGE GEO

EUROVIA BRETAGNE
 AGENCE DE GUINGAMP
 Rue Looméard
 BP 90413
 22094
 Tél : 02 96 40 60 50
 Email : guingamp@eurovia.com
 Certification ISO 9001 par AFAQ
 Certification 7165013/A-1

Maître d'ouvrage :

Maître d'oeuvre :

N° Consultation DT:

Station totale
 GPS
 Triangulation
 Géodétection
 Station Trimble SPS 600
 GPS Trimble R10
 In: 22719458 In: 325042227
 Mode de sélection:
 Détecteur électromagnétique
 Géoradar

Précision: Planimétrie : 0.10m ; Altimétrie : 0.10m

Classification de la localisation en XYZ Incertitude Max Classe : 'A'

Système de coordonnées : Planimétrie: RGF93 - LAMBERT 93 Altimétrie: NGF - IGN 69

Dessiné par : ROBN T Levé par : ROBN T

Indice	Date	Modifications
A	28/04/22	Etude 1 - Projet Usine
B	03/05/22	Etude 2 - Projet Usine
C	14/06/22	Complément de Projet - Observation SOCOTEC
D	23/11/22	Complément de projet - Observation DREAL
E		

Impression : Format A0