




COUPE A.A

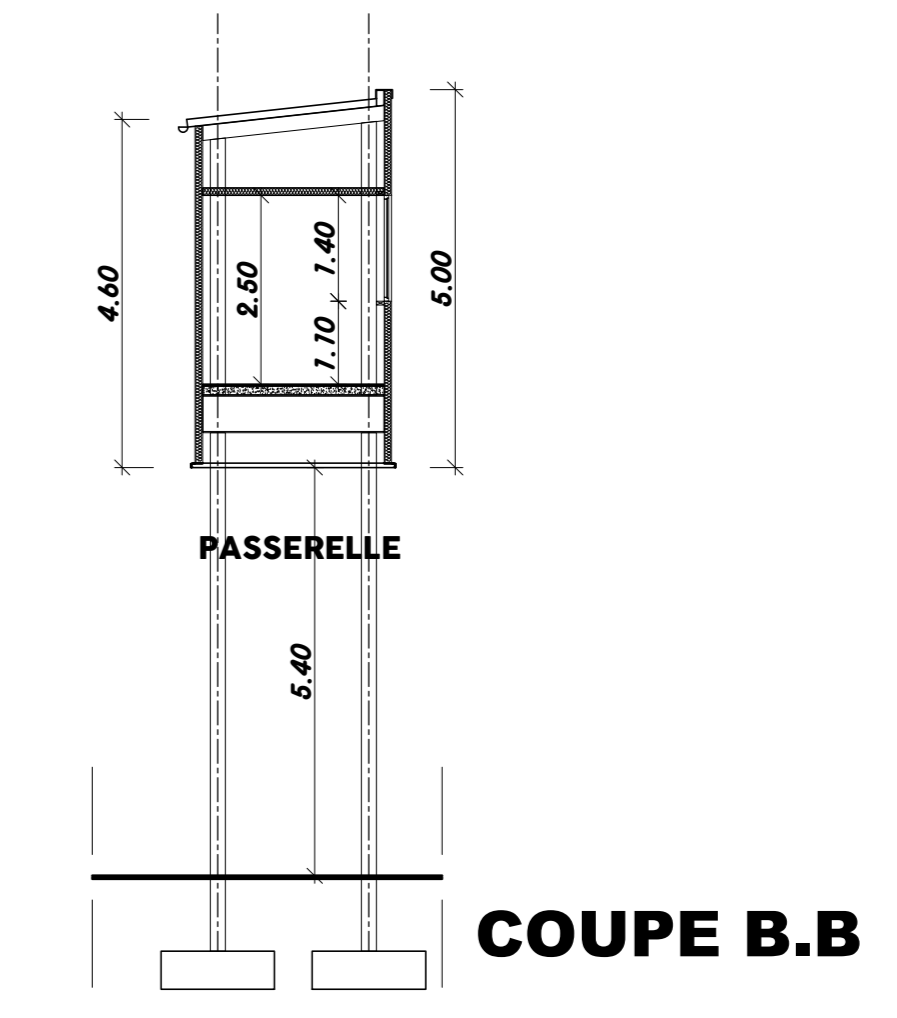

COUPE B.B

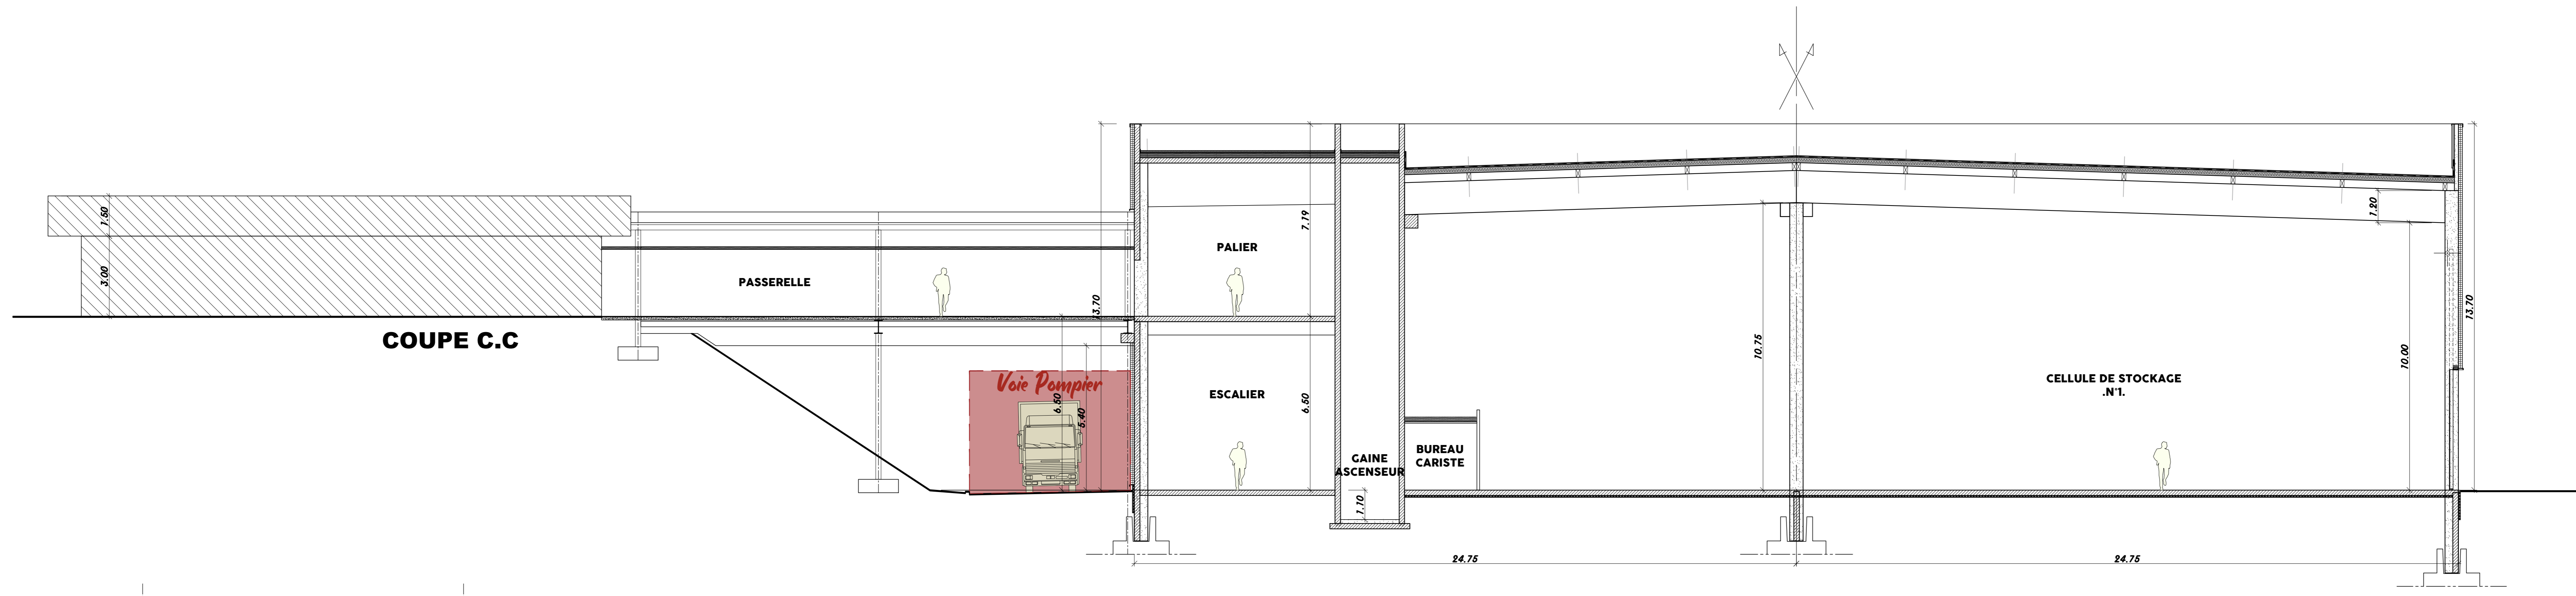

COUPE C.C

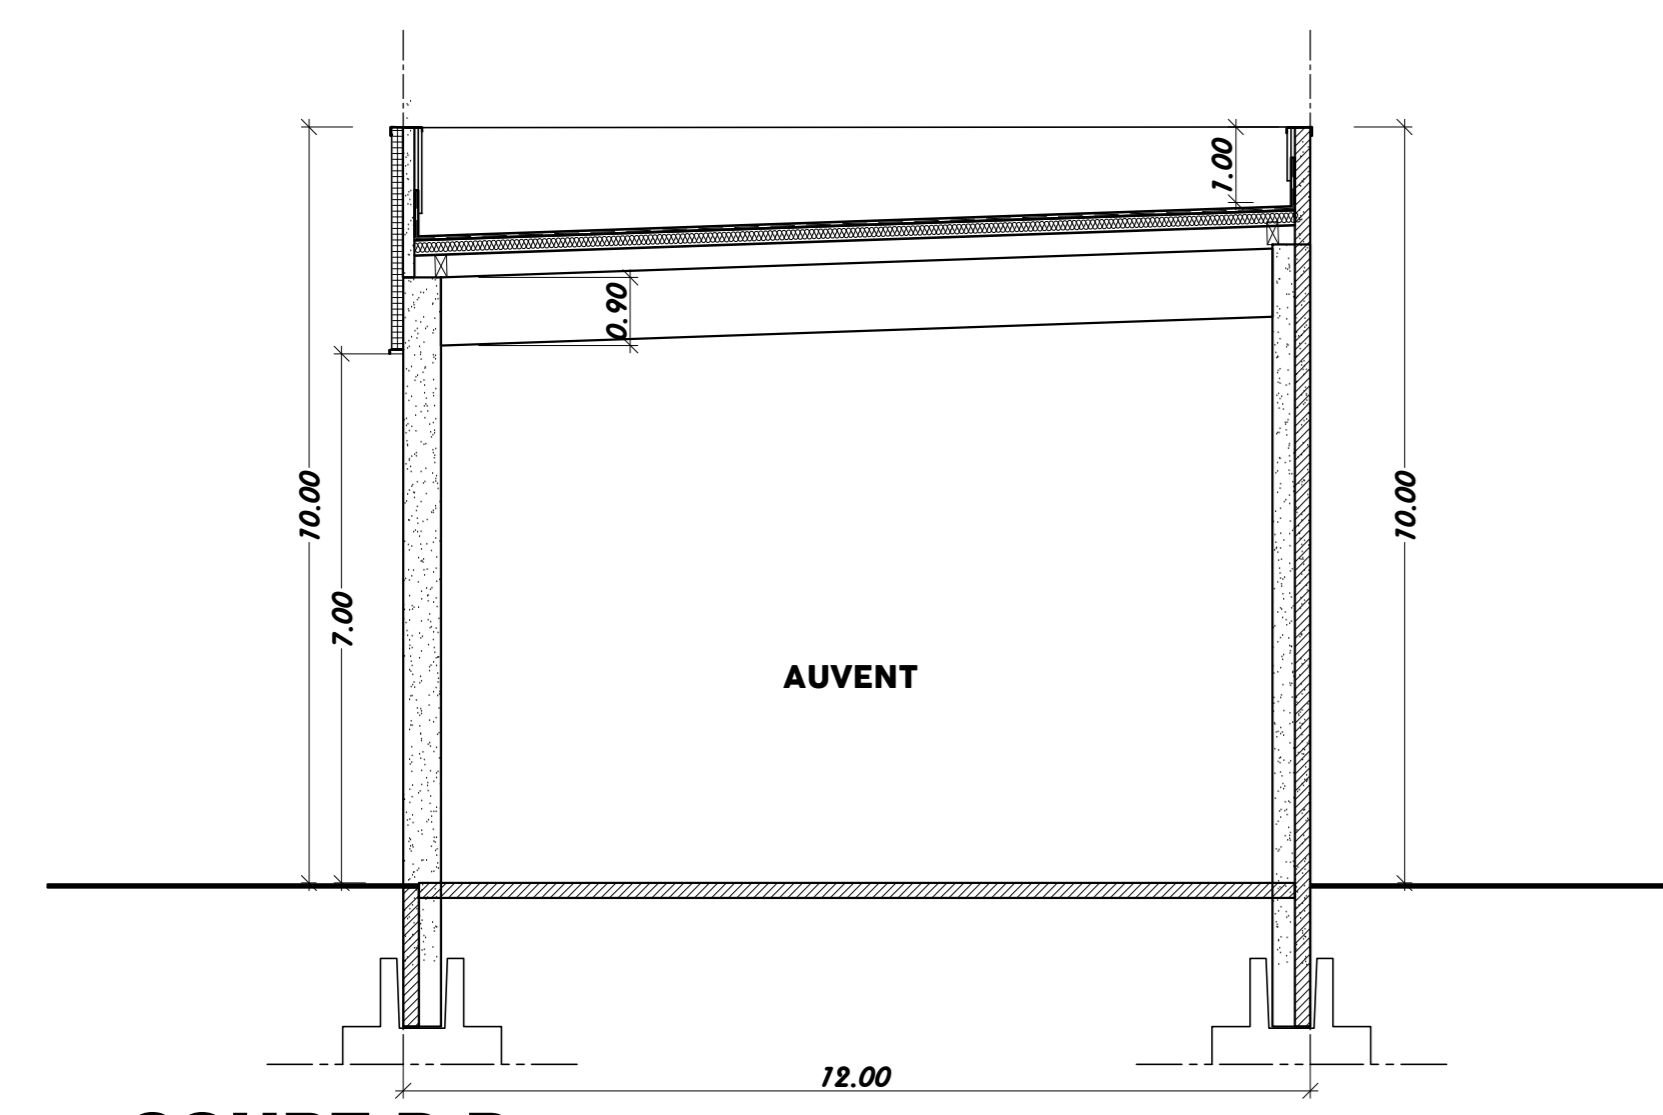

COUPE D.D.

CESS PLANS SONT LA PROPRIETE DU MAITRE D'OEUVRE ET NE PEUVENT ETRE REPRODUITS SANS SON AUTORISATION (CONFORMEMENT A LA LEGISLATION EN VIGUEUR)

MAITRE D'OUVRAGE
SAS PROCOPI
 LES LANDES D'APIGNÉ
 BP 45328
 35653 LE RHEU CEDEX

PROJET
EXTENSION D'UN ENTREPÔT
 Z.I. DE KERPRAT
 22200 SAINT-AGATHON

PLANS
COUPES ETAT PROJÉTÉ

MAITRE D'OEUVRE
 8^{ème} RUE DE PARIS
 35510 CESSON-SEVIGNE
 TEL: 02 99 35 16 16
 e-MAIL : contact@crbat-ing.com

ARCHITECTE
NICOT ARCHITECTE SAS D'ARCHITECTURE
 Inscrit à l'Ordre des architectes
 145 ROUTE DE LORIENT - 35 000 RENNES
 TEL: 02 99 33 84 44
 e-MAIL : agence@nicot-archi.com

DATE : 7 JUILLET 2023 ECH: 1/100^e
PRO.B. **PLANS N°3**